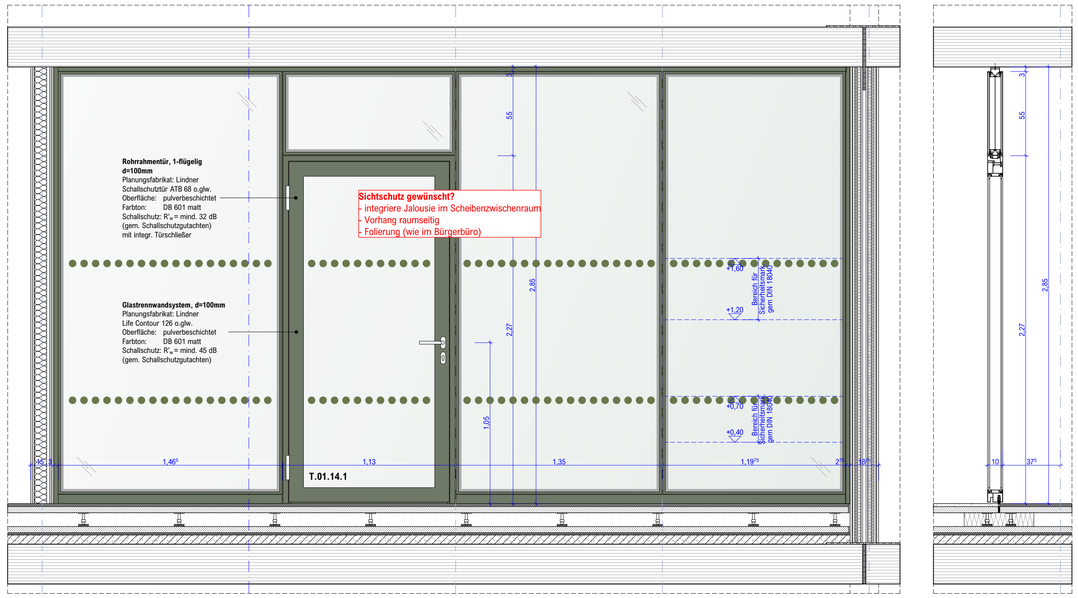

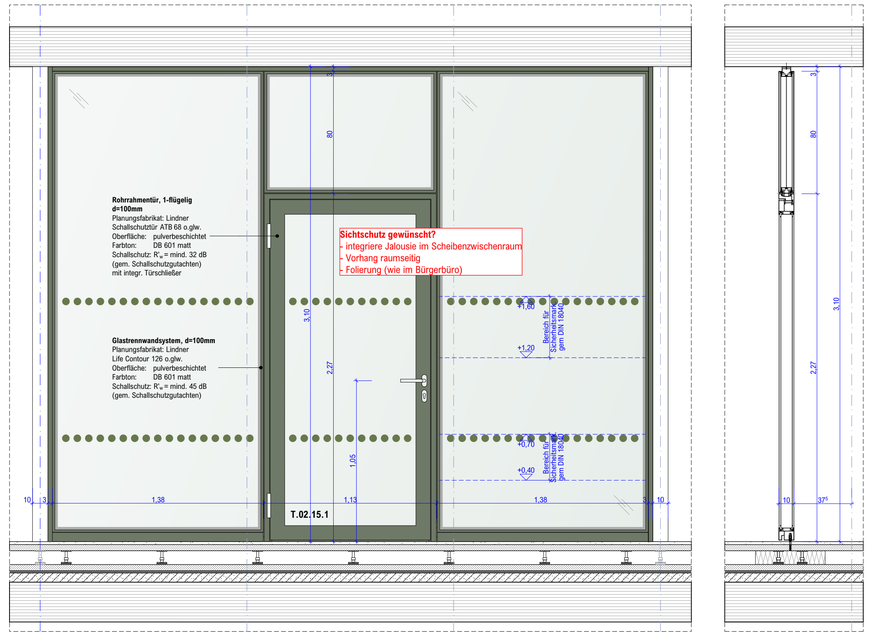

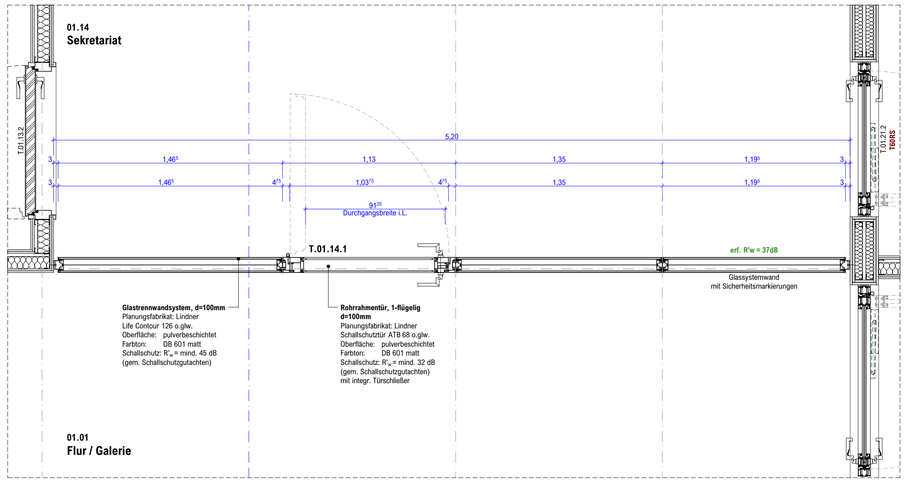

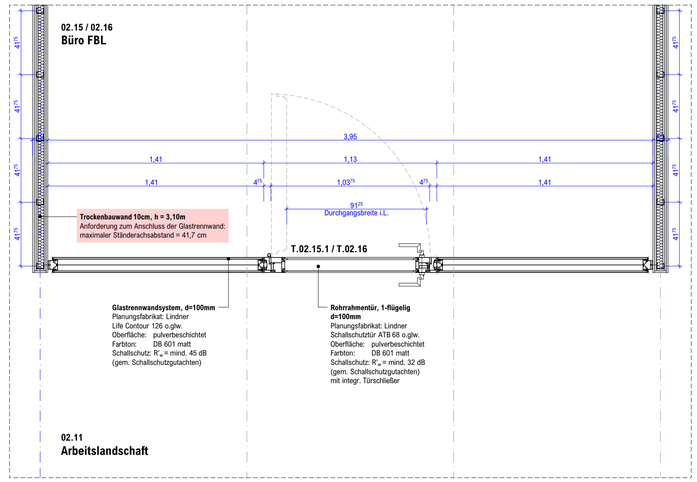

LEGENDE

- FA Fußbodenaussparung
- FD Fußbodendurchbruch
- DA Deckenaussparung
- DD Deckendurchbruch
- WA Wandaussparung
- WD Wanddurchbruch
- KB Kernbohrung
- RH Rohrhülse (einbetoniert)
- Holzkonstruktion tragend
- Stahlbeton
- Sichtbeton
- WU-Beton
- unbewehrter Beton
- Stahlbetonfertigteil
- tragendes Mauerwerk
- nichttragendes Mauerwerk
- Gipskarton
- Dämmung weich
- Dämmung hart
- Holz
- Holzwerkstoff
- Naturstein
- Stahl
- Schotter
- Sand, Füllboden
- gewachsener Boden
- OKFF Oberkante Fertigfußboden
- OKRF Oberkante Rohfußboden
- UKRD Unterkante Rohdecke
- VK Vorderkante
- UZ/ÜZ Unterzug / Überzug
- BRH Brüstungshöhe Rohbau (von OKFF bis OK Brüstung roh)
- BRH_{fertig} Brüstungshöhe fertig (von OKFF bis OK Fensterbank)
- LHroh lichte Raumhöhe Rohbau (von OKFF bis UK Rohdecke)
- LH lichte Raumhöhe fertig (von OKFF bis UK Decke fertig)
- EUV Elektrounterverteilung
- HKV Heizkreisverteiler
- Bemaßung - Allgemein
- Bemaßung - Ausbau
- Bemaßung - S+D Planung
- 2,25 Maß für Toleranzausgleich
- 2,25 zwingend einzuhaltendes Maß

706_5_--_ÜP_--_424_00

Glassystemtrennwand Büros

±0,00 = 46,70 m ü.NHN

Projekt: Neubau des Verwaltungsgebäudes der Stadt Hörstel
Ibbenbürener Straße
48477 Hörstel

Bauherr: Stadt Hörstel
Kalixtusstr. 6
48477 Hörstel
fon 05454-9110
email stadt@hoerstel.de

Architekt: Heupel GmbH
Am Mittelhafen 16
48155 Münster
fon 0251-686617-0
office@heupel-architekten.de

Planinhalt: Ausführungsplanung Glassystemtrennwand Büros
Plannr.: 706_5_--_ÜP_--_424_00
Maßstab: 1:20
Erstelldatum: 31.07.2025
Druckdatum: 31.07.2025
Blattgröße: 118,9 x 84,1cm
gezeichnet: ks
geprüft:

Vorabzug

Datum	gez	Nr	Änderungen / Beschreibung

Alle Maße sind am Bau zu prüfen. Maßunstimmigkeiten sind sofort mit dem Architekten zu klären. Für Maßfehler haftet allein der Auftragnehmer.
Maßbezüge gelten vor Einzelmaßen.

Bei der Bauausführung sind die Planungen der Fachingenieure sowie die Angaben der Sonderfachleute zu beachten.

Firmendetails und -ausführungszeichnungen gelten nur mit dem Freigabevermerk des Architekten.

Alle Höhenangaben sind auf OKFF bezogen, sofern nicht anders vermerkt.