


Hinweise:  
Das Detail ist Grundlage zur Erstellung der Werk- und Montagepläne durch die ausführende Firma.  
Diese sind dem Architekten jeweils zur Freigabe vorzulegen und gelten dann als  
Ausführungsplanung des jeweiligen Gewerkes. Statische Nachweise sind durch die ausführende  
Firma zu erstellen. Die technische Durchführbarkeit ist durch den Auftragnehmer zu gewährleisten.  
Herstellerrichtlinien sind zu berücksichtigen. Abstimmung mit anrenzenden Gewerken erforderlich

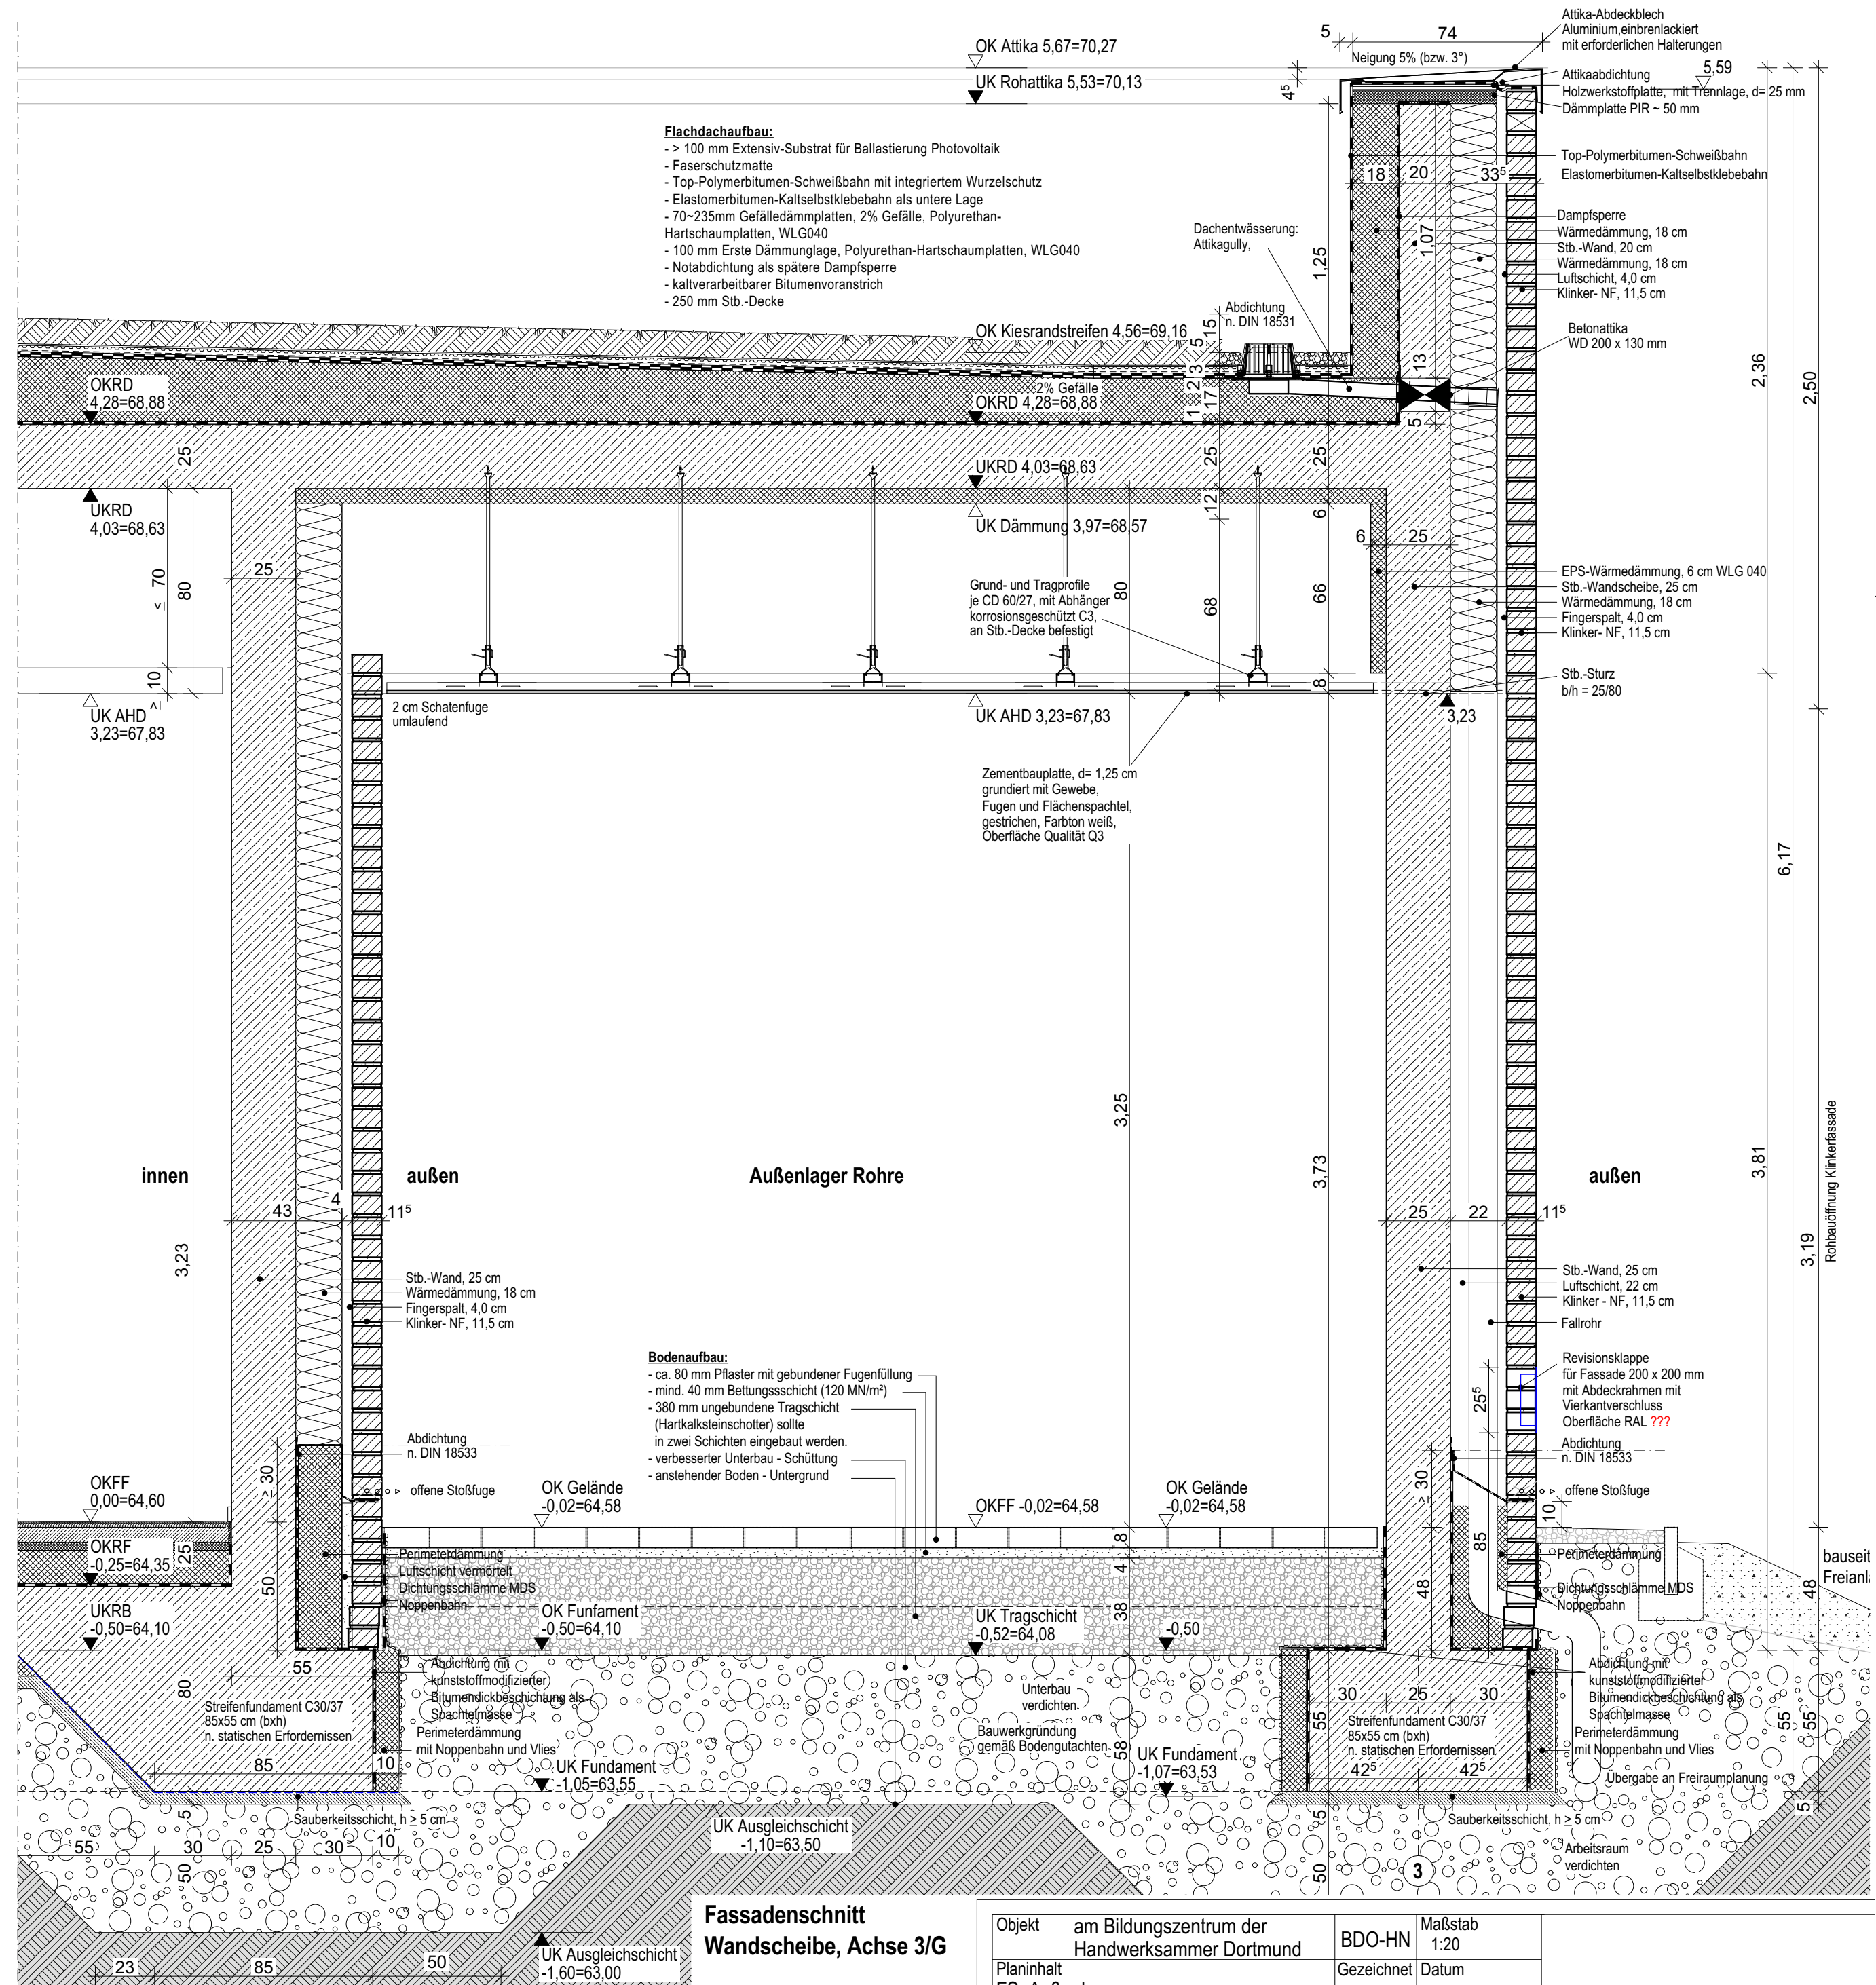

Objekt		am Bildungszentrum der Handwerksammer Dortmund		BDO-HN	Maßstab 1:20
Planinhalt FS_Außenlager				Gezeichnet LKOE	Datum 06.05.26
Datum	Änderung	Ind.	Typ	Plannr. <b>A551</b>	Ind. D
			Unterschrift		