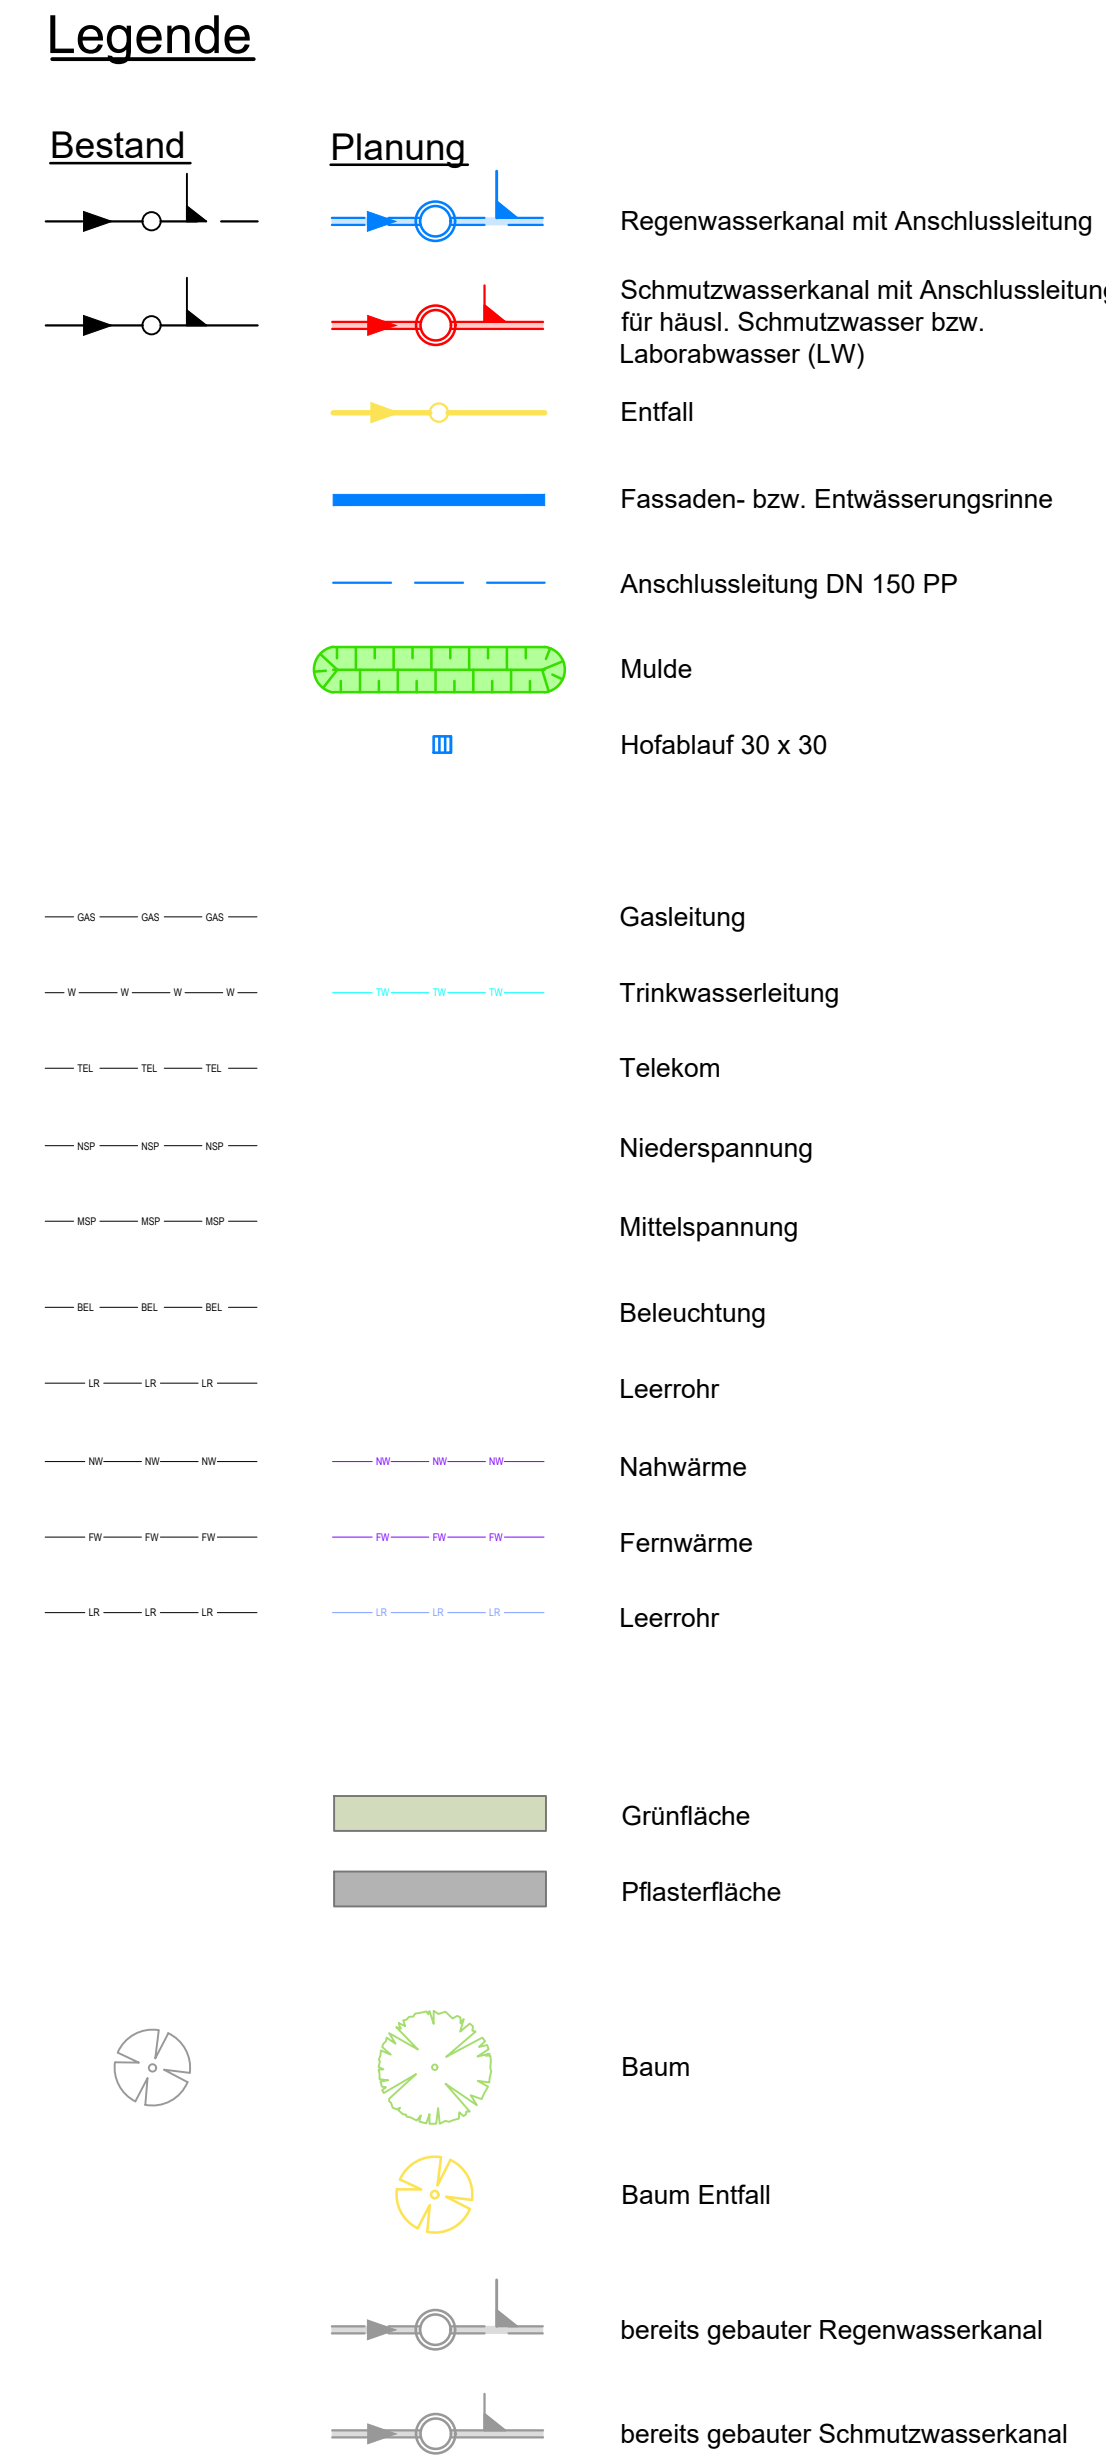
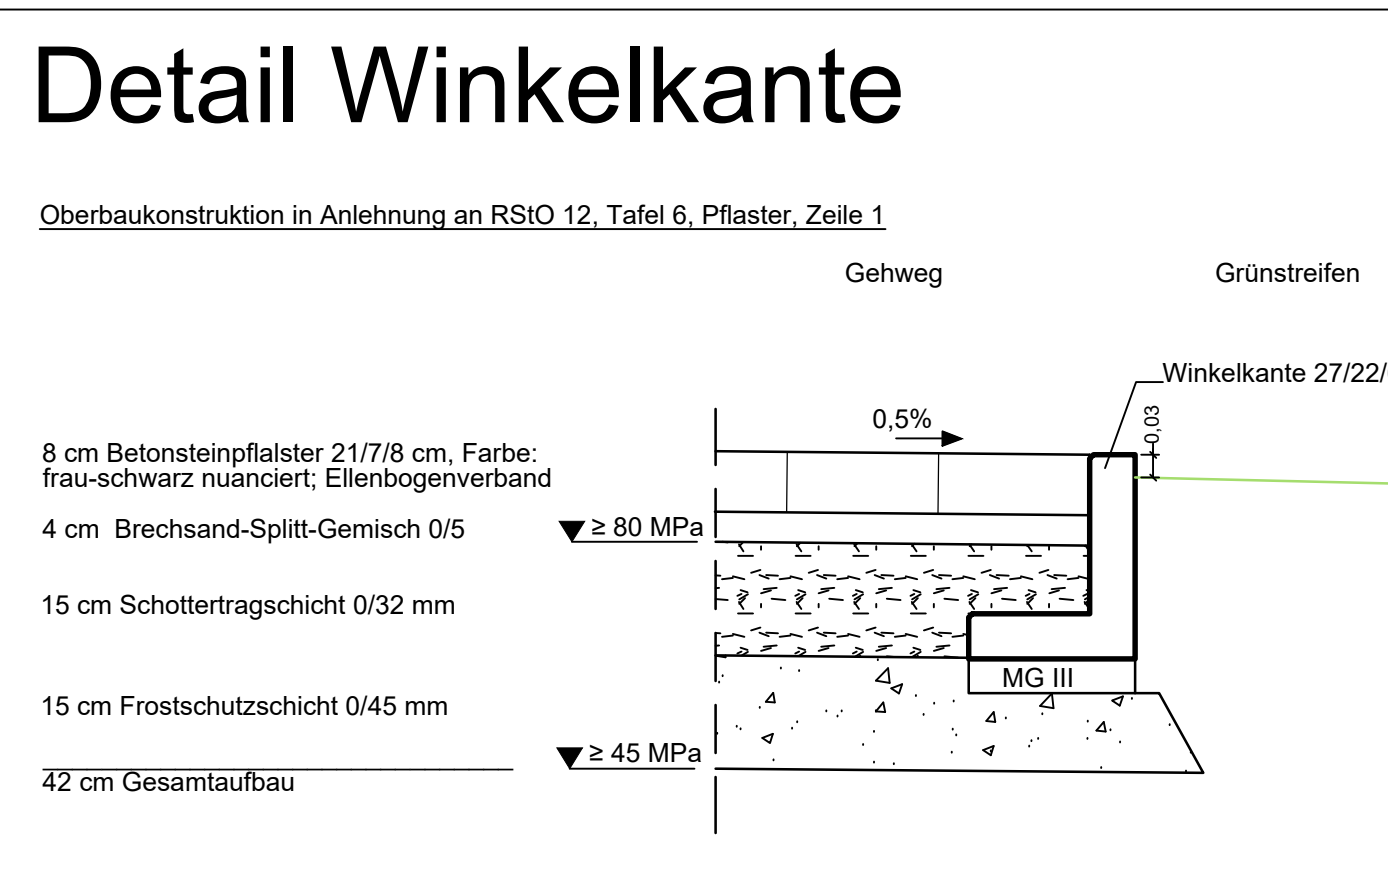
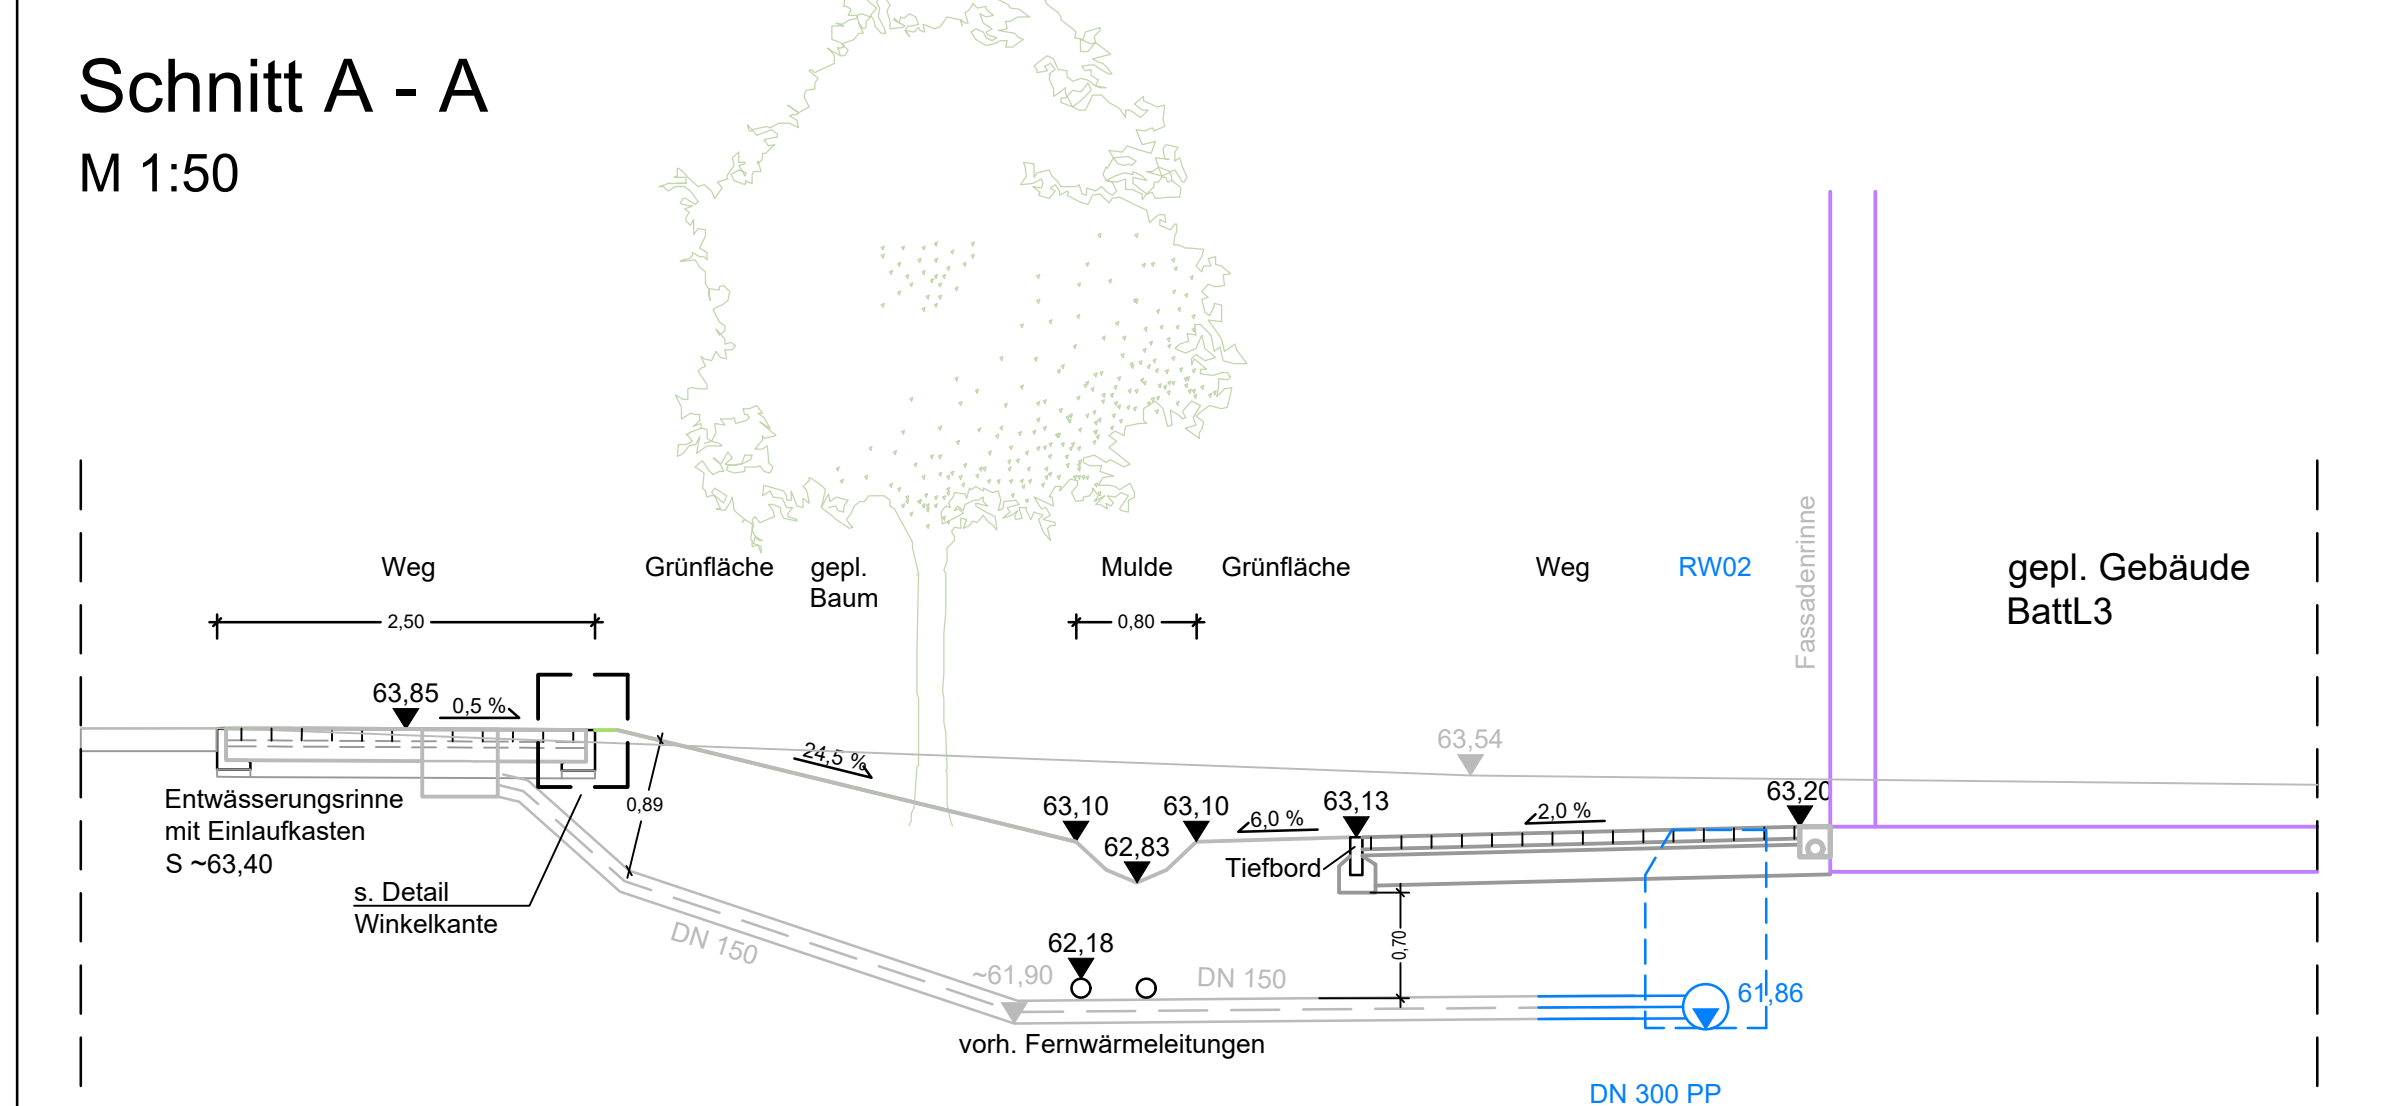
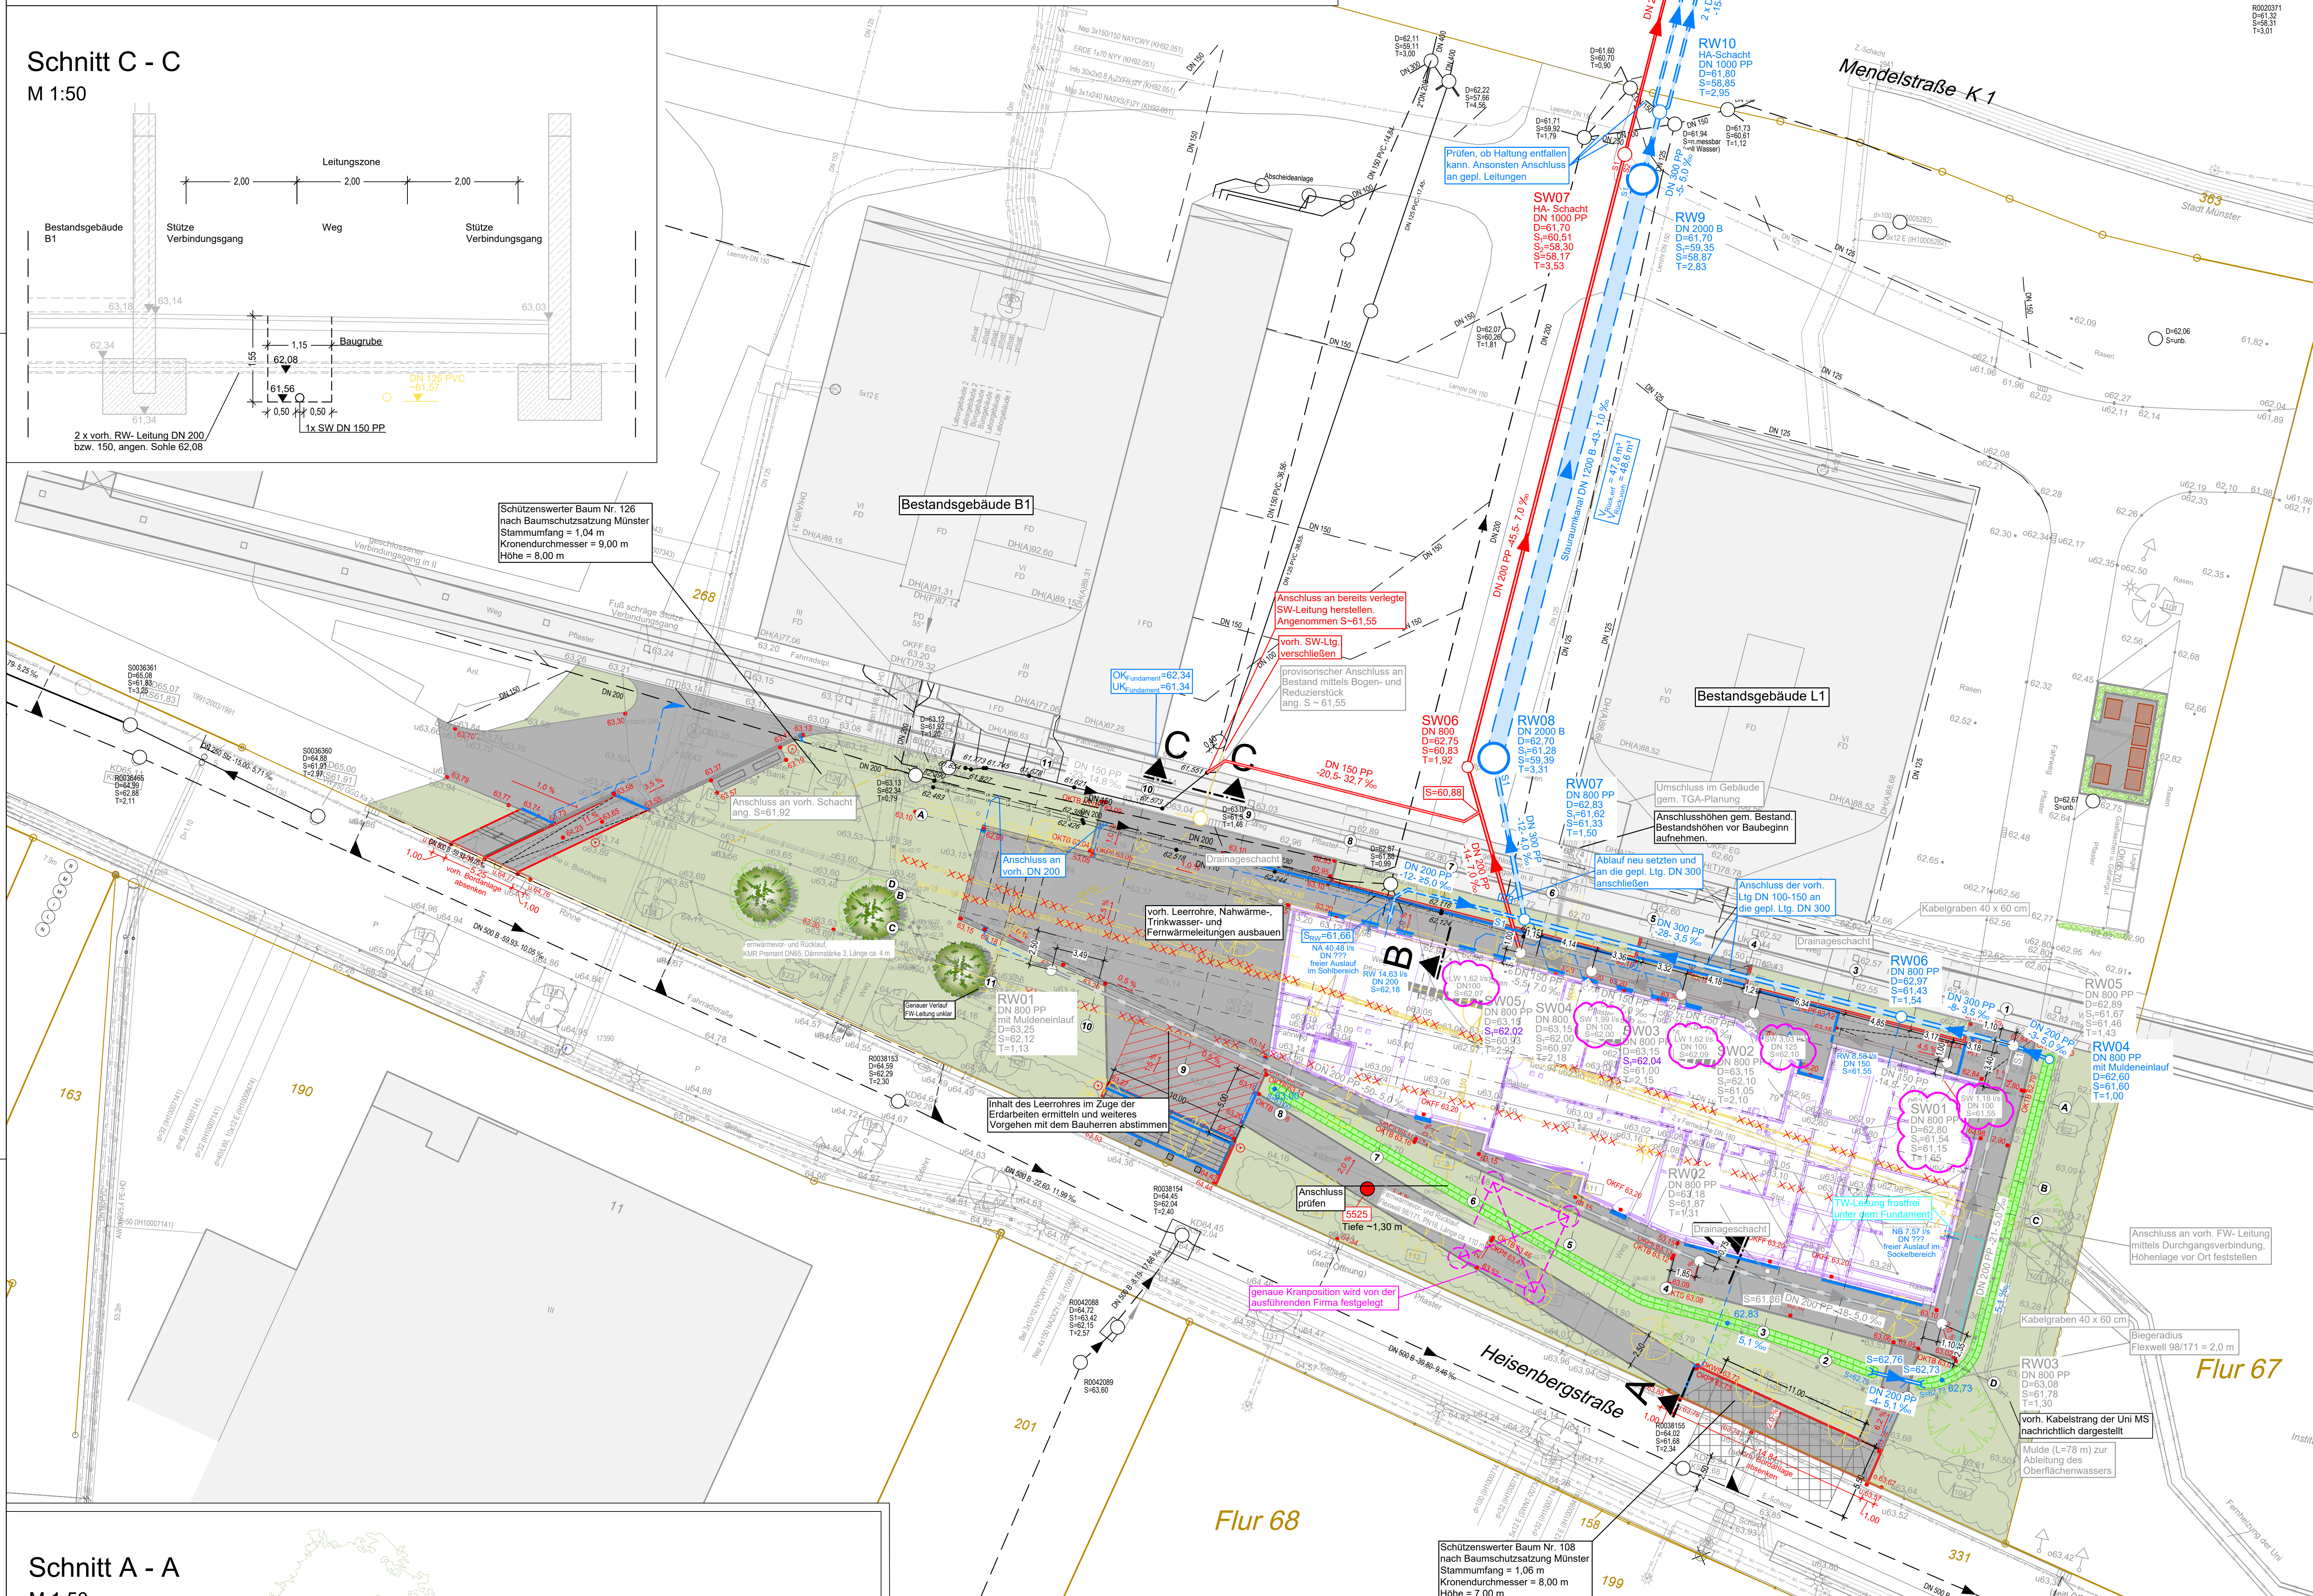
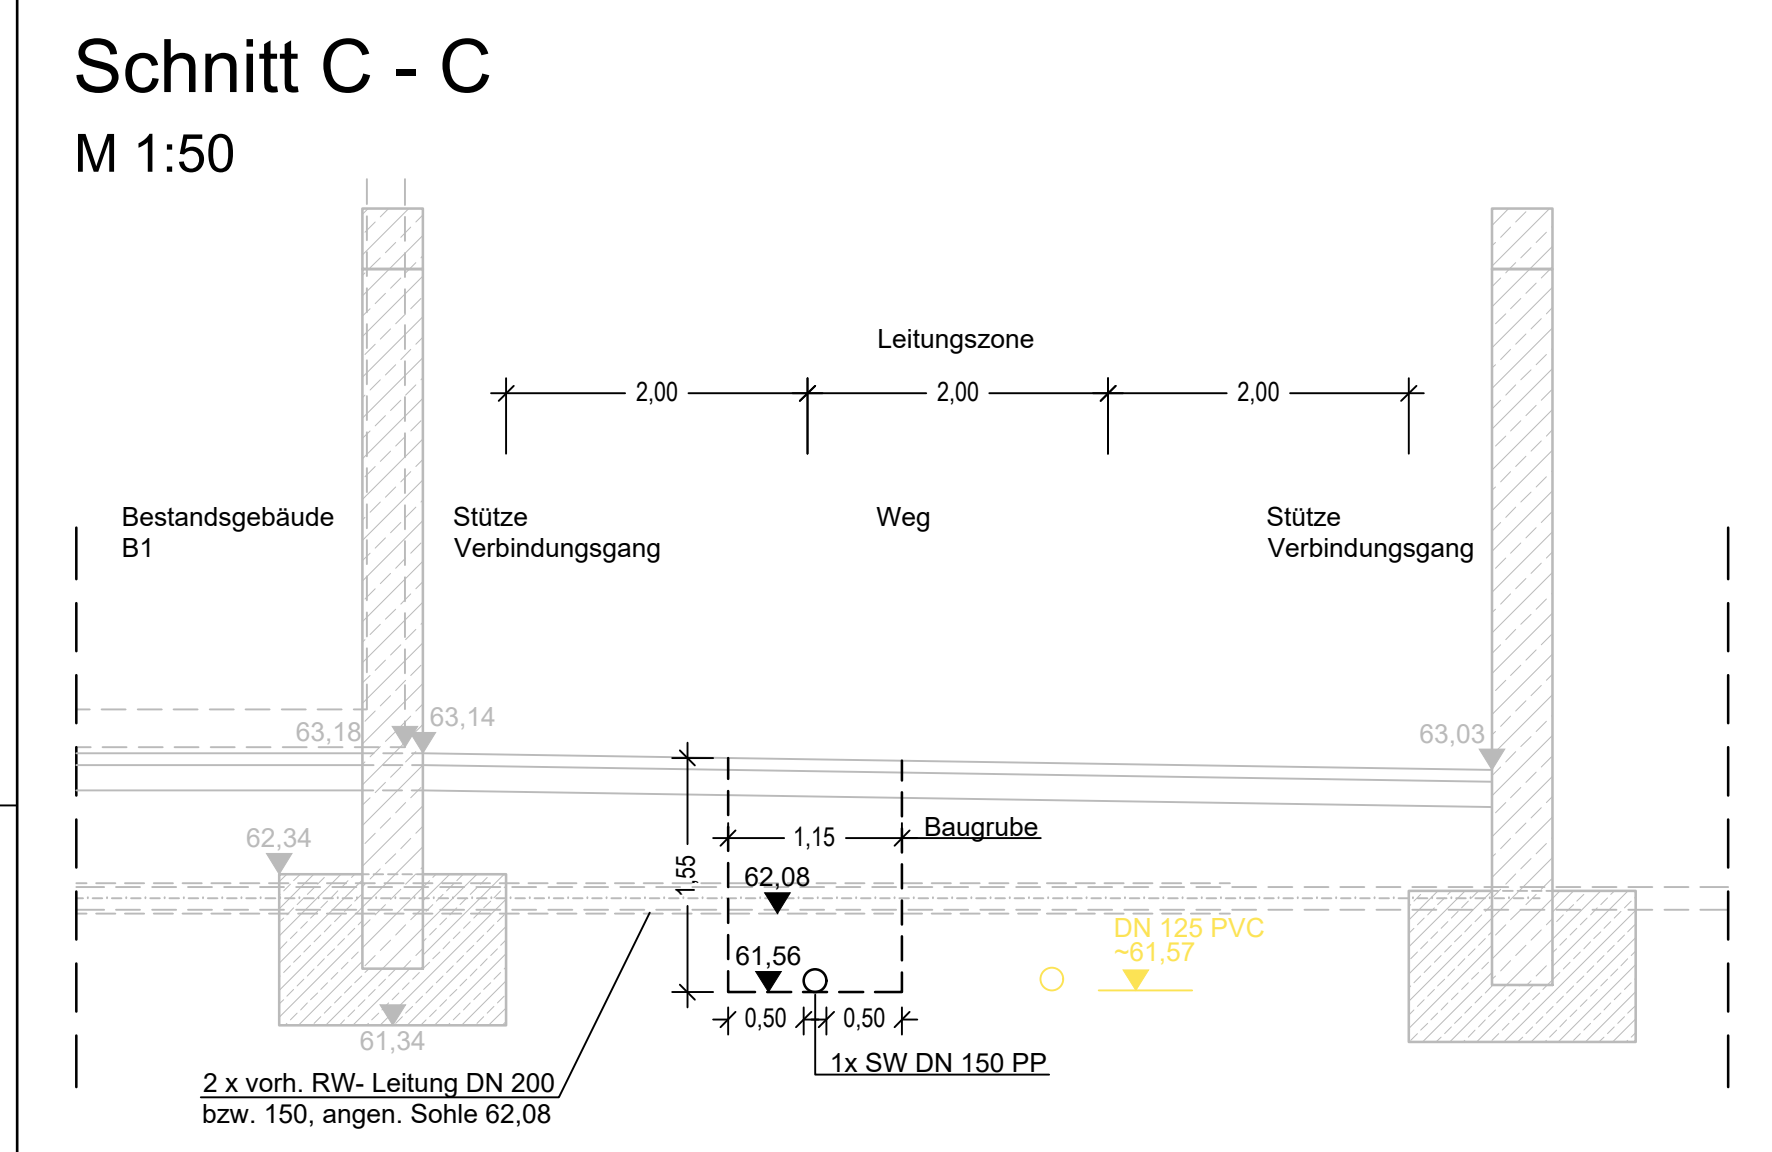
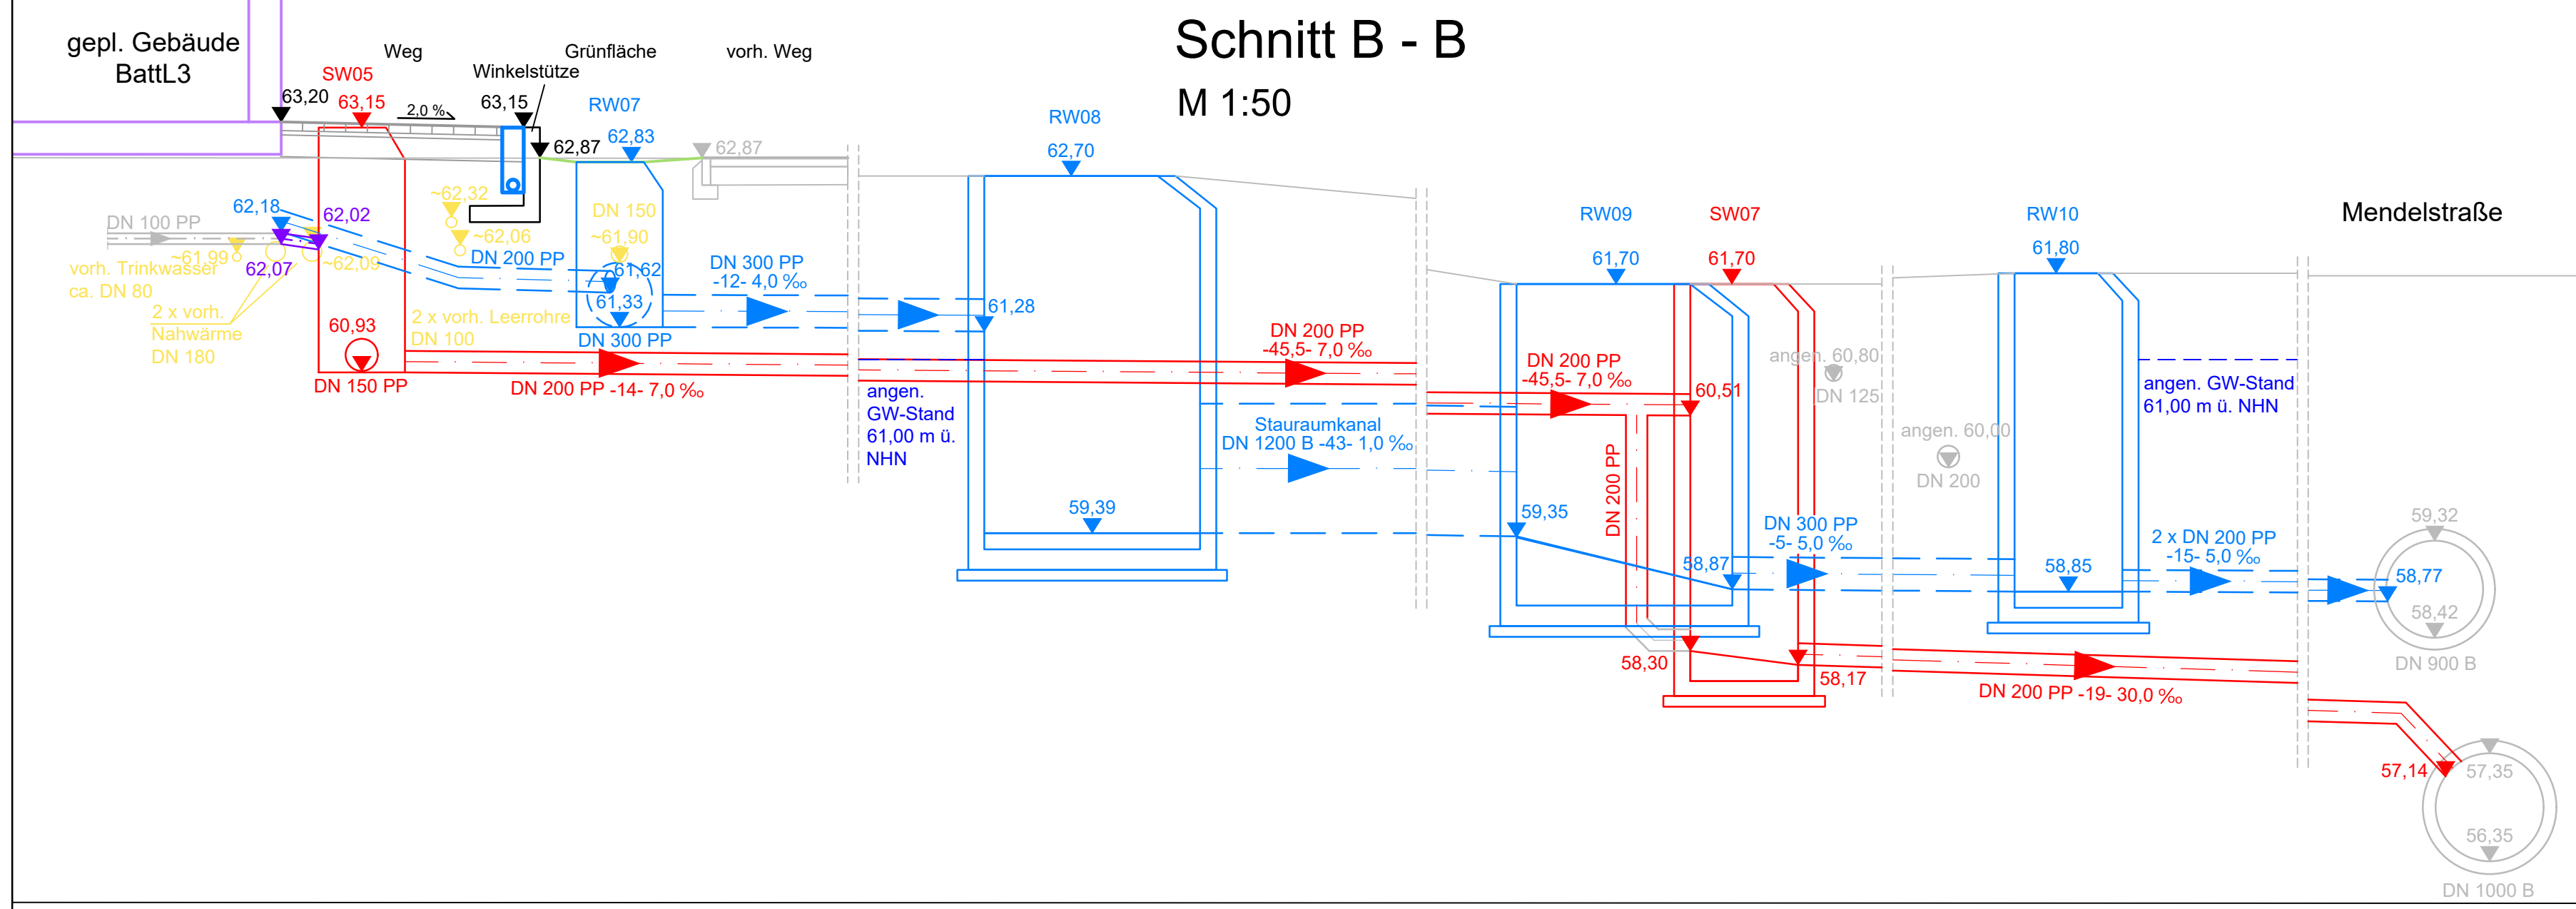


[illegible]

Alle vorh. Ver- und Entsorgungsleitungen sind nachrichtlich an Bestandsunterlagen übernommen. Die genaue Lage, Höhe und Dimension ist vor Baubeginn vom Ausführenden verantwortlich zu überprüfen.

Gemäß Abwasserbeseitigungssatzung hat sich der Grundstückseigentümer bei Ablaufstellen unterhalb der Rückstauenebene (Straßenoberkante) durch eine funktionstüchtige Rückstausicherung gegen Rückstau aus dem Kanal zu schützen.
Diese Verpflichtung gilt für Neu- und Altbauten.

A	23.03.2026	FI	Ru		TGA-Planung ausgetauscht. S1 im Schacht SW01 angepasst.
Index	Datum	bearb.	gez.	gepr.	Art der Änderung

Beratung • Planung • Bauleitung
 Am Tie 1
 49086 Osnabrück
 Telefon (0541) 1819-0
 Telefax (0541) 1819-111



 **Technologieförderung Münster GmbH**
Battl 3 - Kooperationsgebäude

Technische Universität Münster GmbH	Wasserwirtschaft
--	-------------------------

Ausführungsplanung						
Lageplan - Wasserwirtschaft						
Geometrie	24.09.2028	Flusslinie	1.1.1.1	1.1.1.2	1.1.1.3	1.1.1.4

Überschrieben:	24.02.2026	Maßstab:	Proj. Nr.:	Anlage:	Blatt Nr
gezeichnet:	24.02.2026	1:200/1:50	24036013	1	1/1
geprüft:	27.02.2026	Templemeister			
Planverfasser:			Aufgestellt:		

Unterschrift 

[illegible]