


Projekt NB Rathaus ATB - übergeordnet - AWARO Dok.-Nr. 722

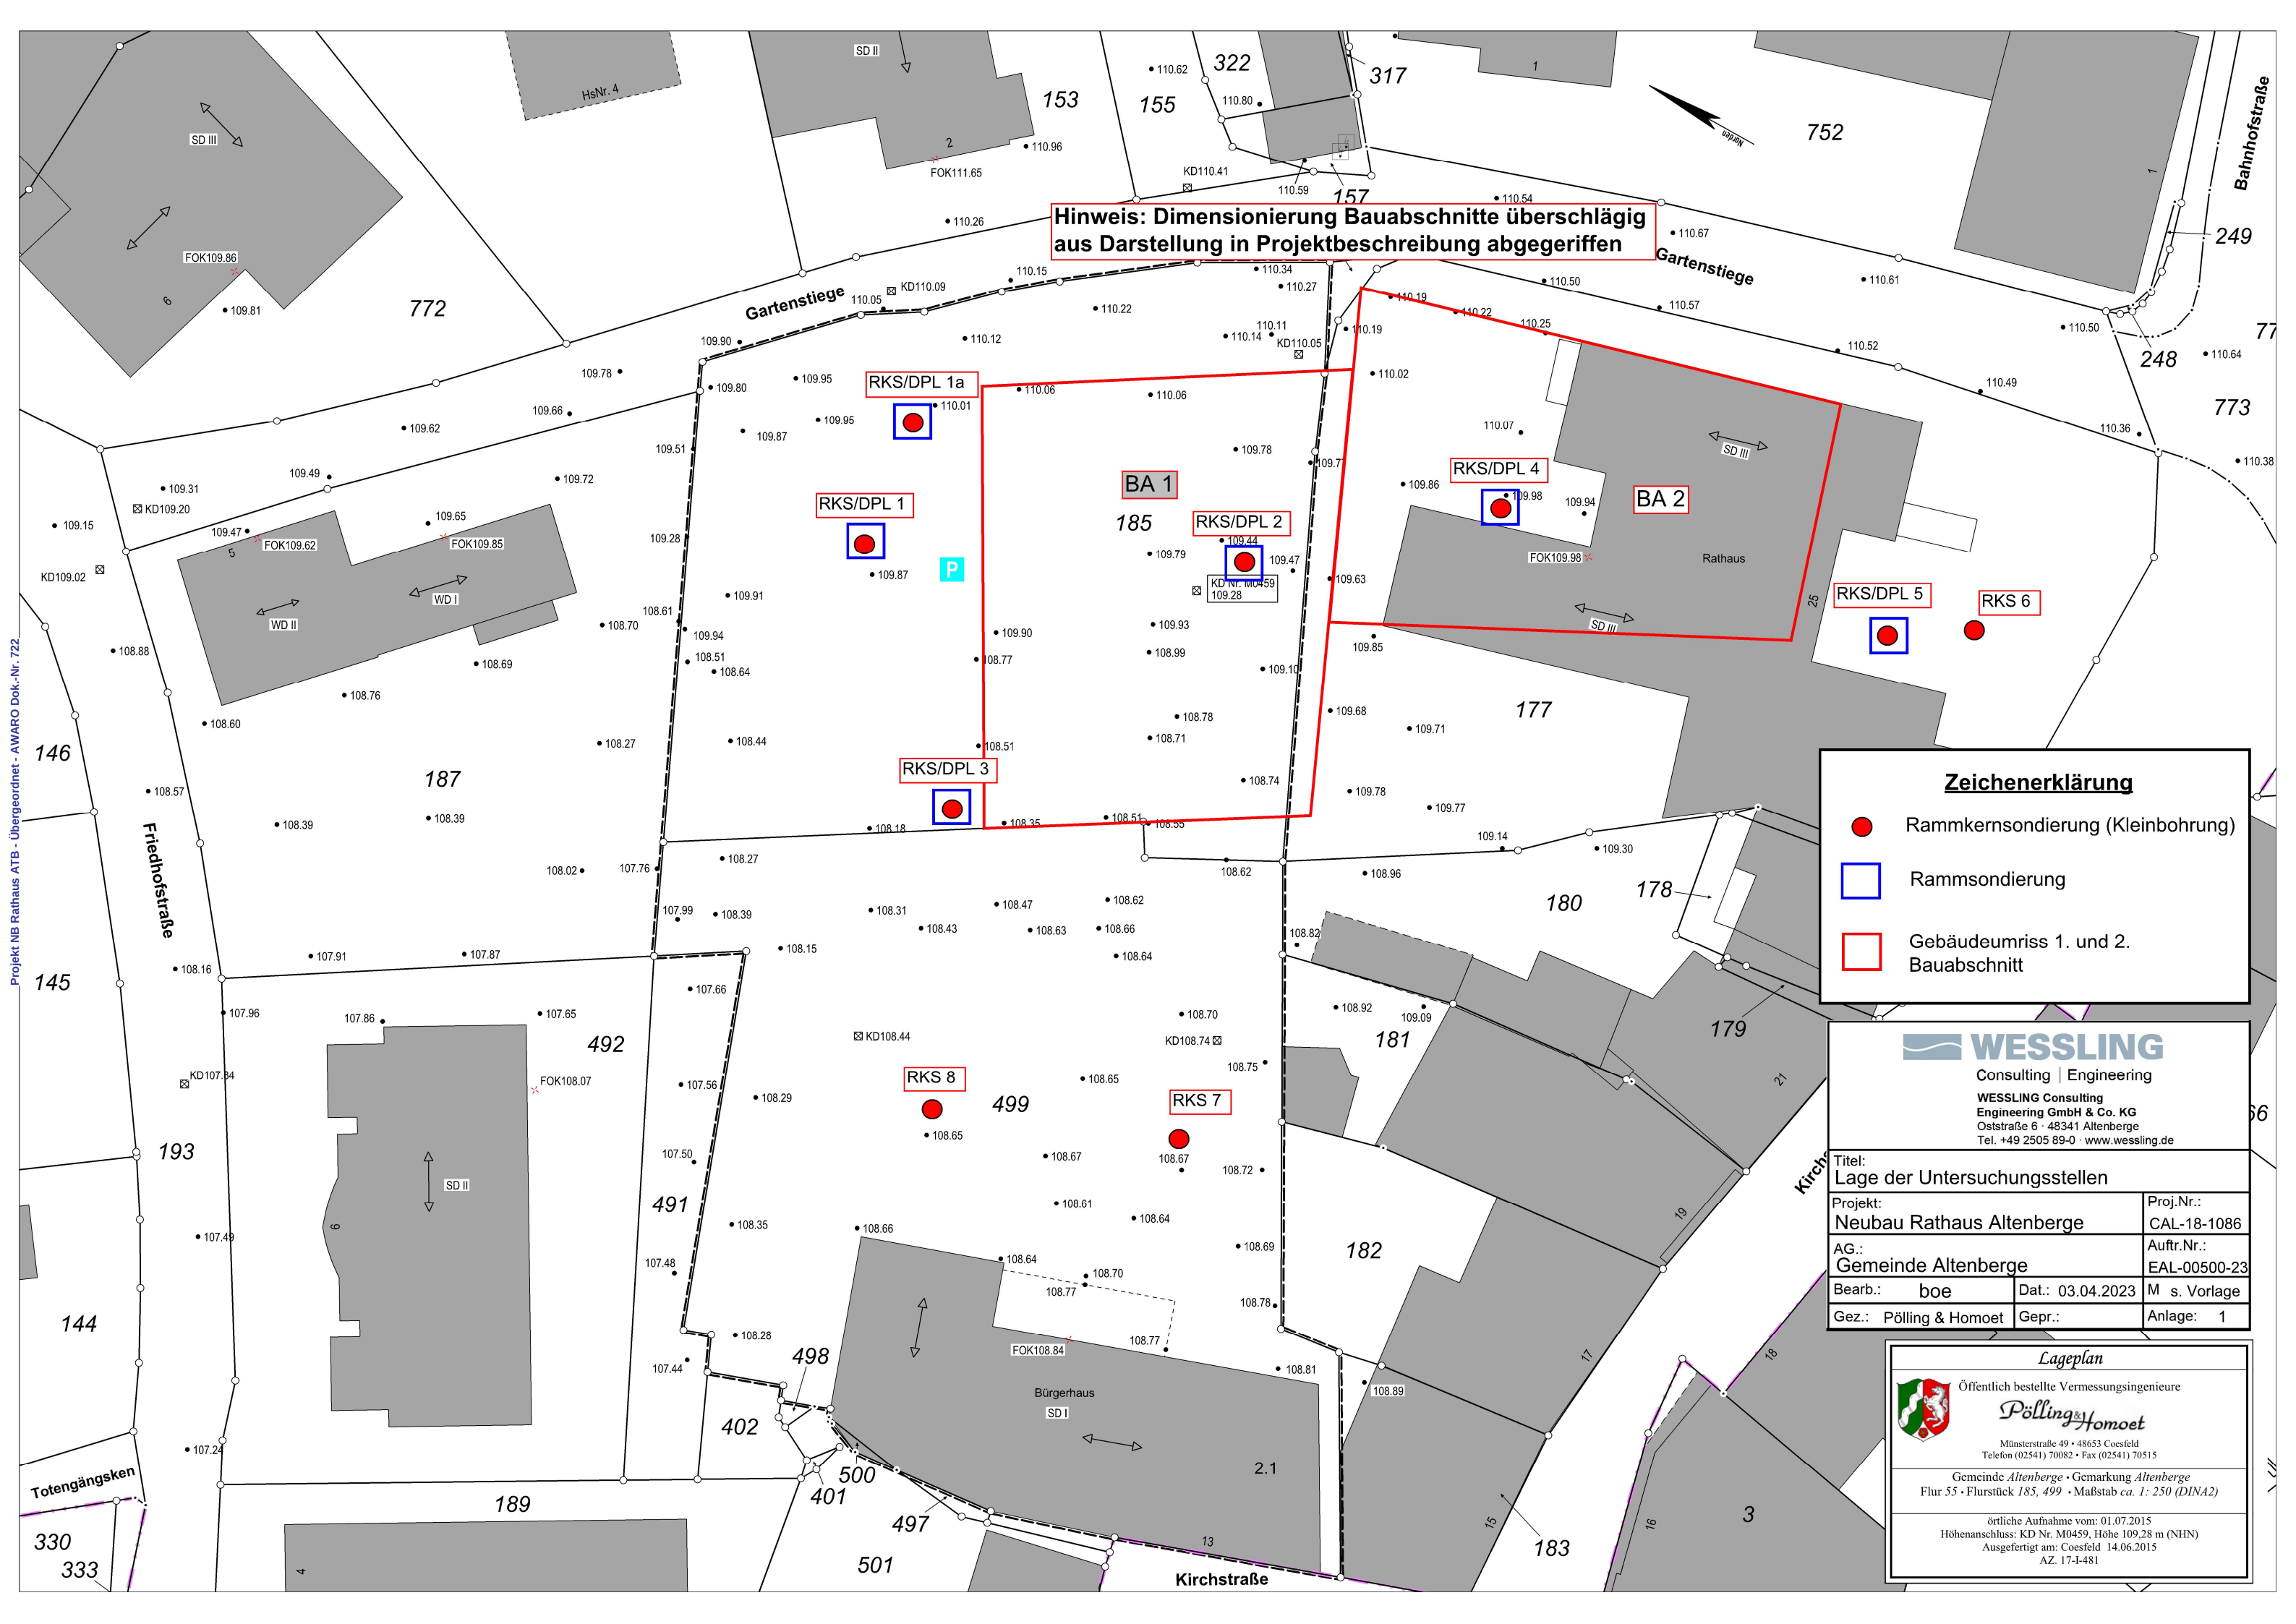

Hinweis: Dimensionierung Bauabschnitte überschlägig aus Darstellung in Projektbeschreibung abgegriffen

Zeichenerklärung

- Rammkernsondierung (Kleinbohrung)
- Rammsondierung
- Gebäudeumriss 1. und 2. Bauabschnitt

WESSLING
Consulting | Engineering
WESSLING Consulting Engineering GmbH & Co. KG
Oststraße 6 · 48341 Altenberge
Tel. +49 2505 89-0 · www.wessling.de

Titel:
Lage der Untersuchungsstellen

Projekt: Neubau Rathaus Altenberge		Proj.Nr.: CAL-18-1086
AG.: Gemeinde Altenberge		Auftr.Nr.: EAL-00500-23
Bearb.: boe	Dat.: 03.04.2023	M s. Vorlage
Gez.: Pölling & Homoet	Gepr.:	Anlage: 1

Lageplan

Öffentlich bestellte Vermessungsingenieure
Pölling & Homoet
Münsterstraße 49 · 48653 Coesfeld
Telefon (02541) 70082 · Fax (02541) 70515

Gemeinde Altenberge · Gemarkung Altenberge
Flur 55 · Flurstück 185, 499 · Maßstab ca. 1: 250 (DINA2)

örtliche Aufnahme vom: 01.07.2015
Höhenanschluss: KD Nr. M0459, Höhe 109,28 m (NHN)
Ausgefertigt am: Coesfeld 14.06.2015
AZ. 17-I-481