


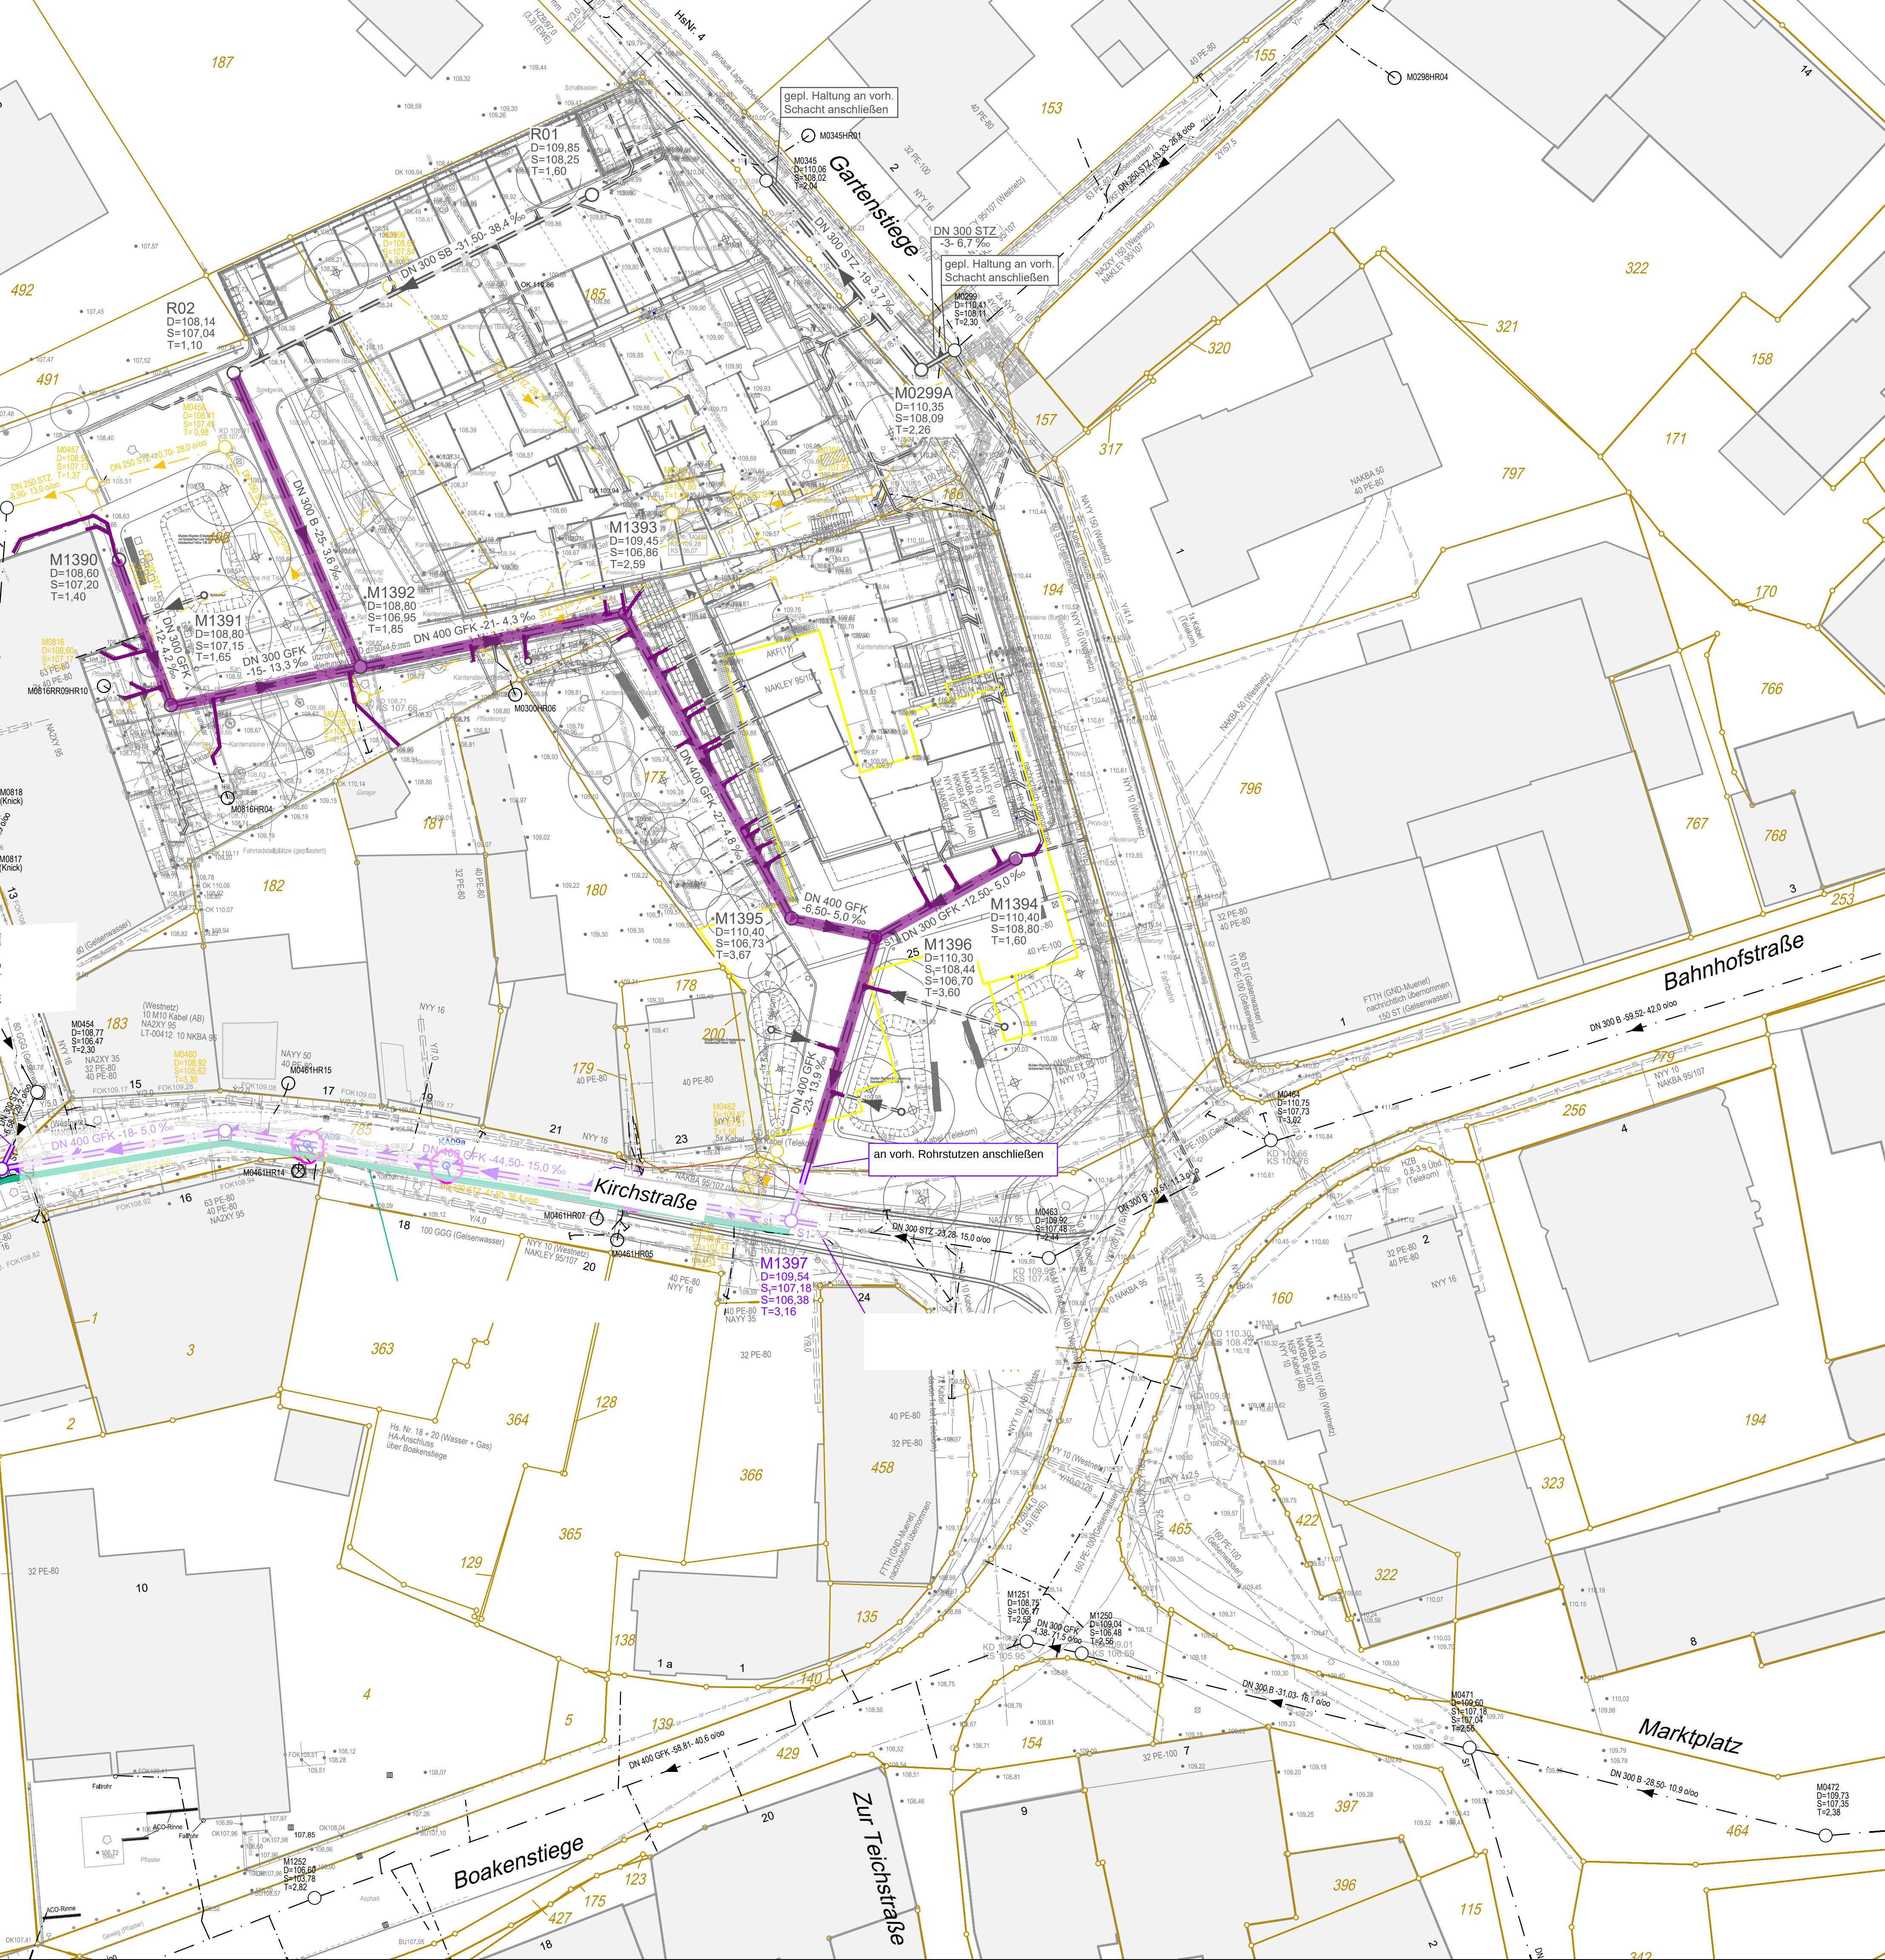

Bei der Bauausführung zu beachten:

Alle vorh. Ver- und Entsorgungsleitungen sind nachrichtlich aus Bestandsunterlagen übernehmen. Die genaue Lage, Höhe und Dimension ist vor Baubeginn vom Ausführenden verantwortlich zu überprüfen.

Schächte:

- Schachtringe sind mit werkseitig integrierten Dichtungen einzubauen.
- Im Zuge des Baustraßenausbaus ist darauf zu achten, dass das Steigmaß in den Schächten auch im Endausbauzustand 50 cm nicht überschreitet.
- Gerinne und Berme sind mit angeformten Muffen bzw. werkseitig einbetoniertem Schachtfutter im jeweiligen Rohrdurchmesser und Rohrwerkstoff herzustellen.
- Gerinne und Berme sind geklinkert herzustellen.
- Schachtringe mit integrierten, rutschhemmenden Steigstufen aus GFK (4 Stück pro Meter).
- Bermenflächen rutschhemmend strukturiert.

Anschlussleitungen:

- Die angegebenen Lagen der Anschlussleitungen sind vor der Bauausführung von der Bauleitung zu überprüfen und ggf. in der Örtlichkeit in Abstimmung mit dem Grundstückseigentümer / Architekten anzupassen.
- Weitere Anschlüsse sind im Rahmen der Bauausführung mit der Bauleitung, dem Grundstückseigentümer / dem Architekten festzulegen.
- Ein ausreichendes Gefälle (min 1:DN) zum Hauptkanal ist einzuhalten.

Gemäß Abwasserbeseitigungssatzung hat sich der Grundstückseigentümer bei Ablaufstellen unterhalb der Rückstauenebene (Straßenoberkante) durch eine funktionstüchtige Rückstausicherung gegen Rückstau aus dem Kanal zu schützen.
Diese Verpflichtung gilt für Neu- und Altbauten.

Alle Höhenangaben gemäß Deutschen Haupthöhennetz DHHN2016 (m. ü. NHN)

Planungsgrundlagen:

Planungsgrundlage: Grundkarte Datenname: 10 M10 Kabel (AB) erhalten von: Kreis Steinfurt über downloadserver, 15.03.2023	Planungsgrundlage: Kanalbestand Datenname: erhalten von: Gemeinde Altenberge Kanalregister, Februar 2021
Planungsgrundlage: Anschlussleitungen + TV-Befahrung Datenname: Altenberge Kirchstraße Export Basis 01.03.2023_ok.dwg erhalten von: Anfert, Datenträger vom 01.03.2023	Planungsgrundlage: Vermessung Rathausplatz Datenname: 23-4-17-Bestandplan.dwg erhalten von: Henrich Reuter Architekten, Mail vom 16.03.2023
Planungsgrundlage: Vermessung Kirchplatz Datenname: 17-3-23-Bestandplan_OUT_24-06-2021.DWG erhalten von: Gemeinde Altenberge, Mail vom 13.04.2023	Planungsgrundlage: Versorgungsleitungen Datenname: 220901-L-Plan.dwg erhalten von: pbb, 05.10.2023
Planungsgrundlage: Anschlussleitungen Kirchplatz Datenname: 2025_10_08_Ausgang_pbb_BSL_WB Altenberge.dwg erhalten von: B.S.L. Landschaftsarchitekten, Mail vom 09.10.2024	

Index	Datum	bearb.	gez.	gepr.	Art der Änderung

Beratung • Planung • Bauleitung

Am Tie 1
49088 Osnabrück
E-Mail: osnabrueck@pbb.org

Telefon (0541) 1819 - 0
Telefax (0541) 1819 - 111
Internet: www.pbb.org

pbb
PLANUNGSBÜRO HAHM

**Gemeinde Altenberge**
Kanalenerneuerung
Neues Rathaus
Wasserwirtschaft

Ausführungsplanung

Lageplan

bearbeitet:	25.02.2025	roj. Nr.:	22209013	Anlage:	1	Blatt Nr.:	1/1
gezeichnet:	25.02.2025						
geprüft:	19.03.2025						

Planverfasser:

Aufgestellt:

Nur zur Ausschreibung