



RKS 6

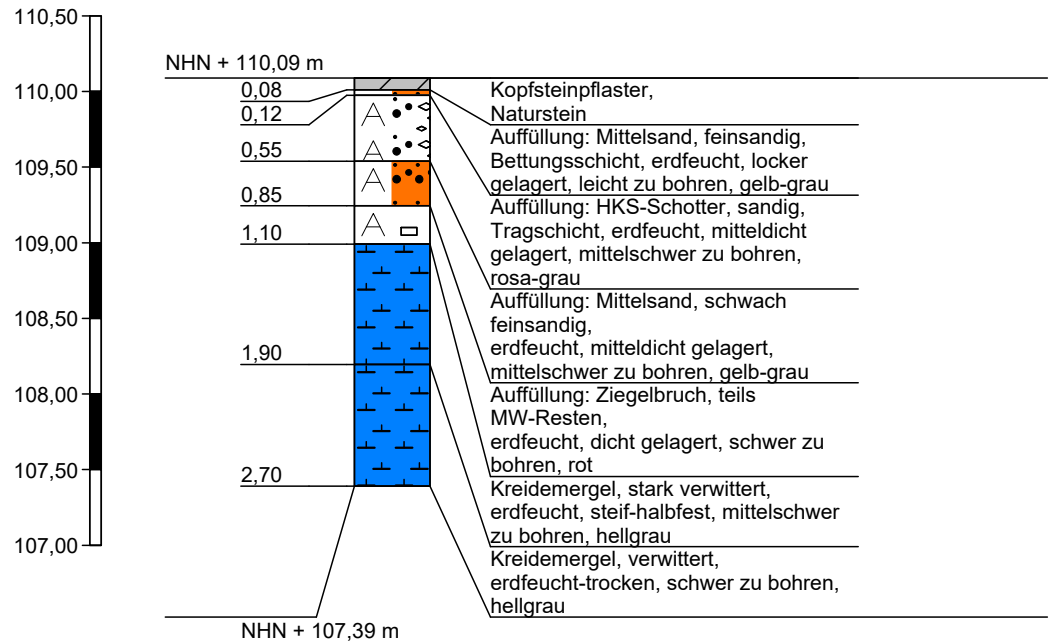


Höhenmaßstab 1:50

RKS 7

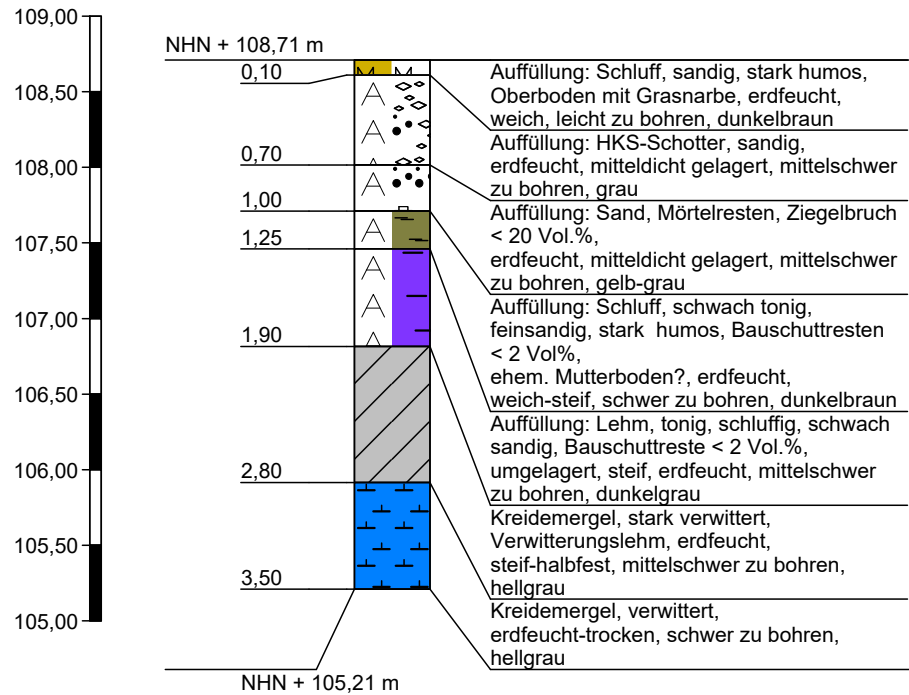

Höhenmaßstab 1:50

RKS 8

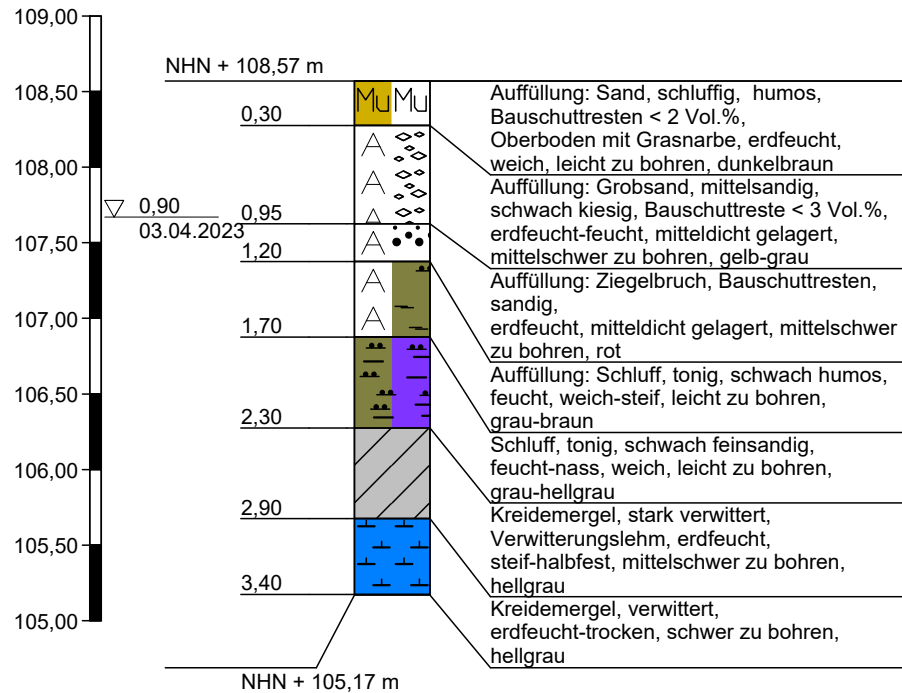

Höhenmaßstab 1:50