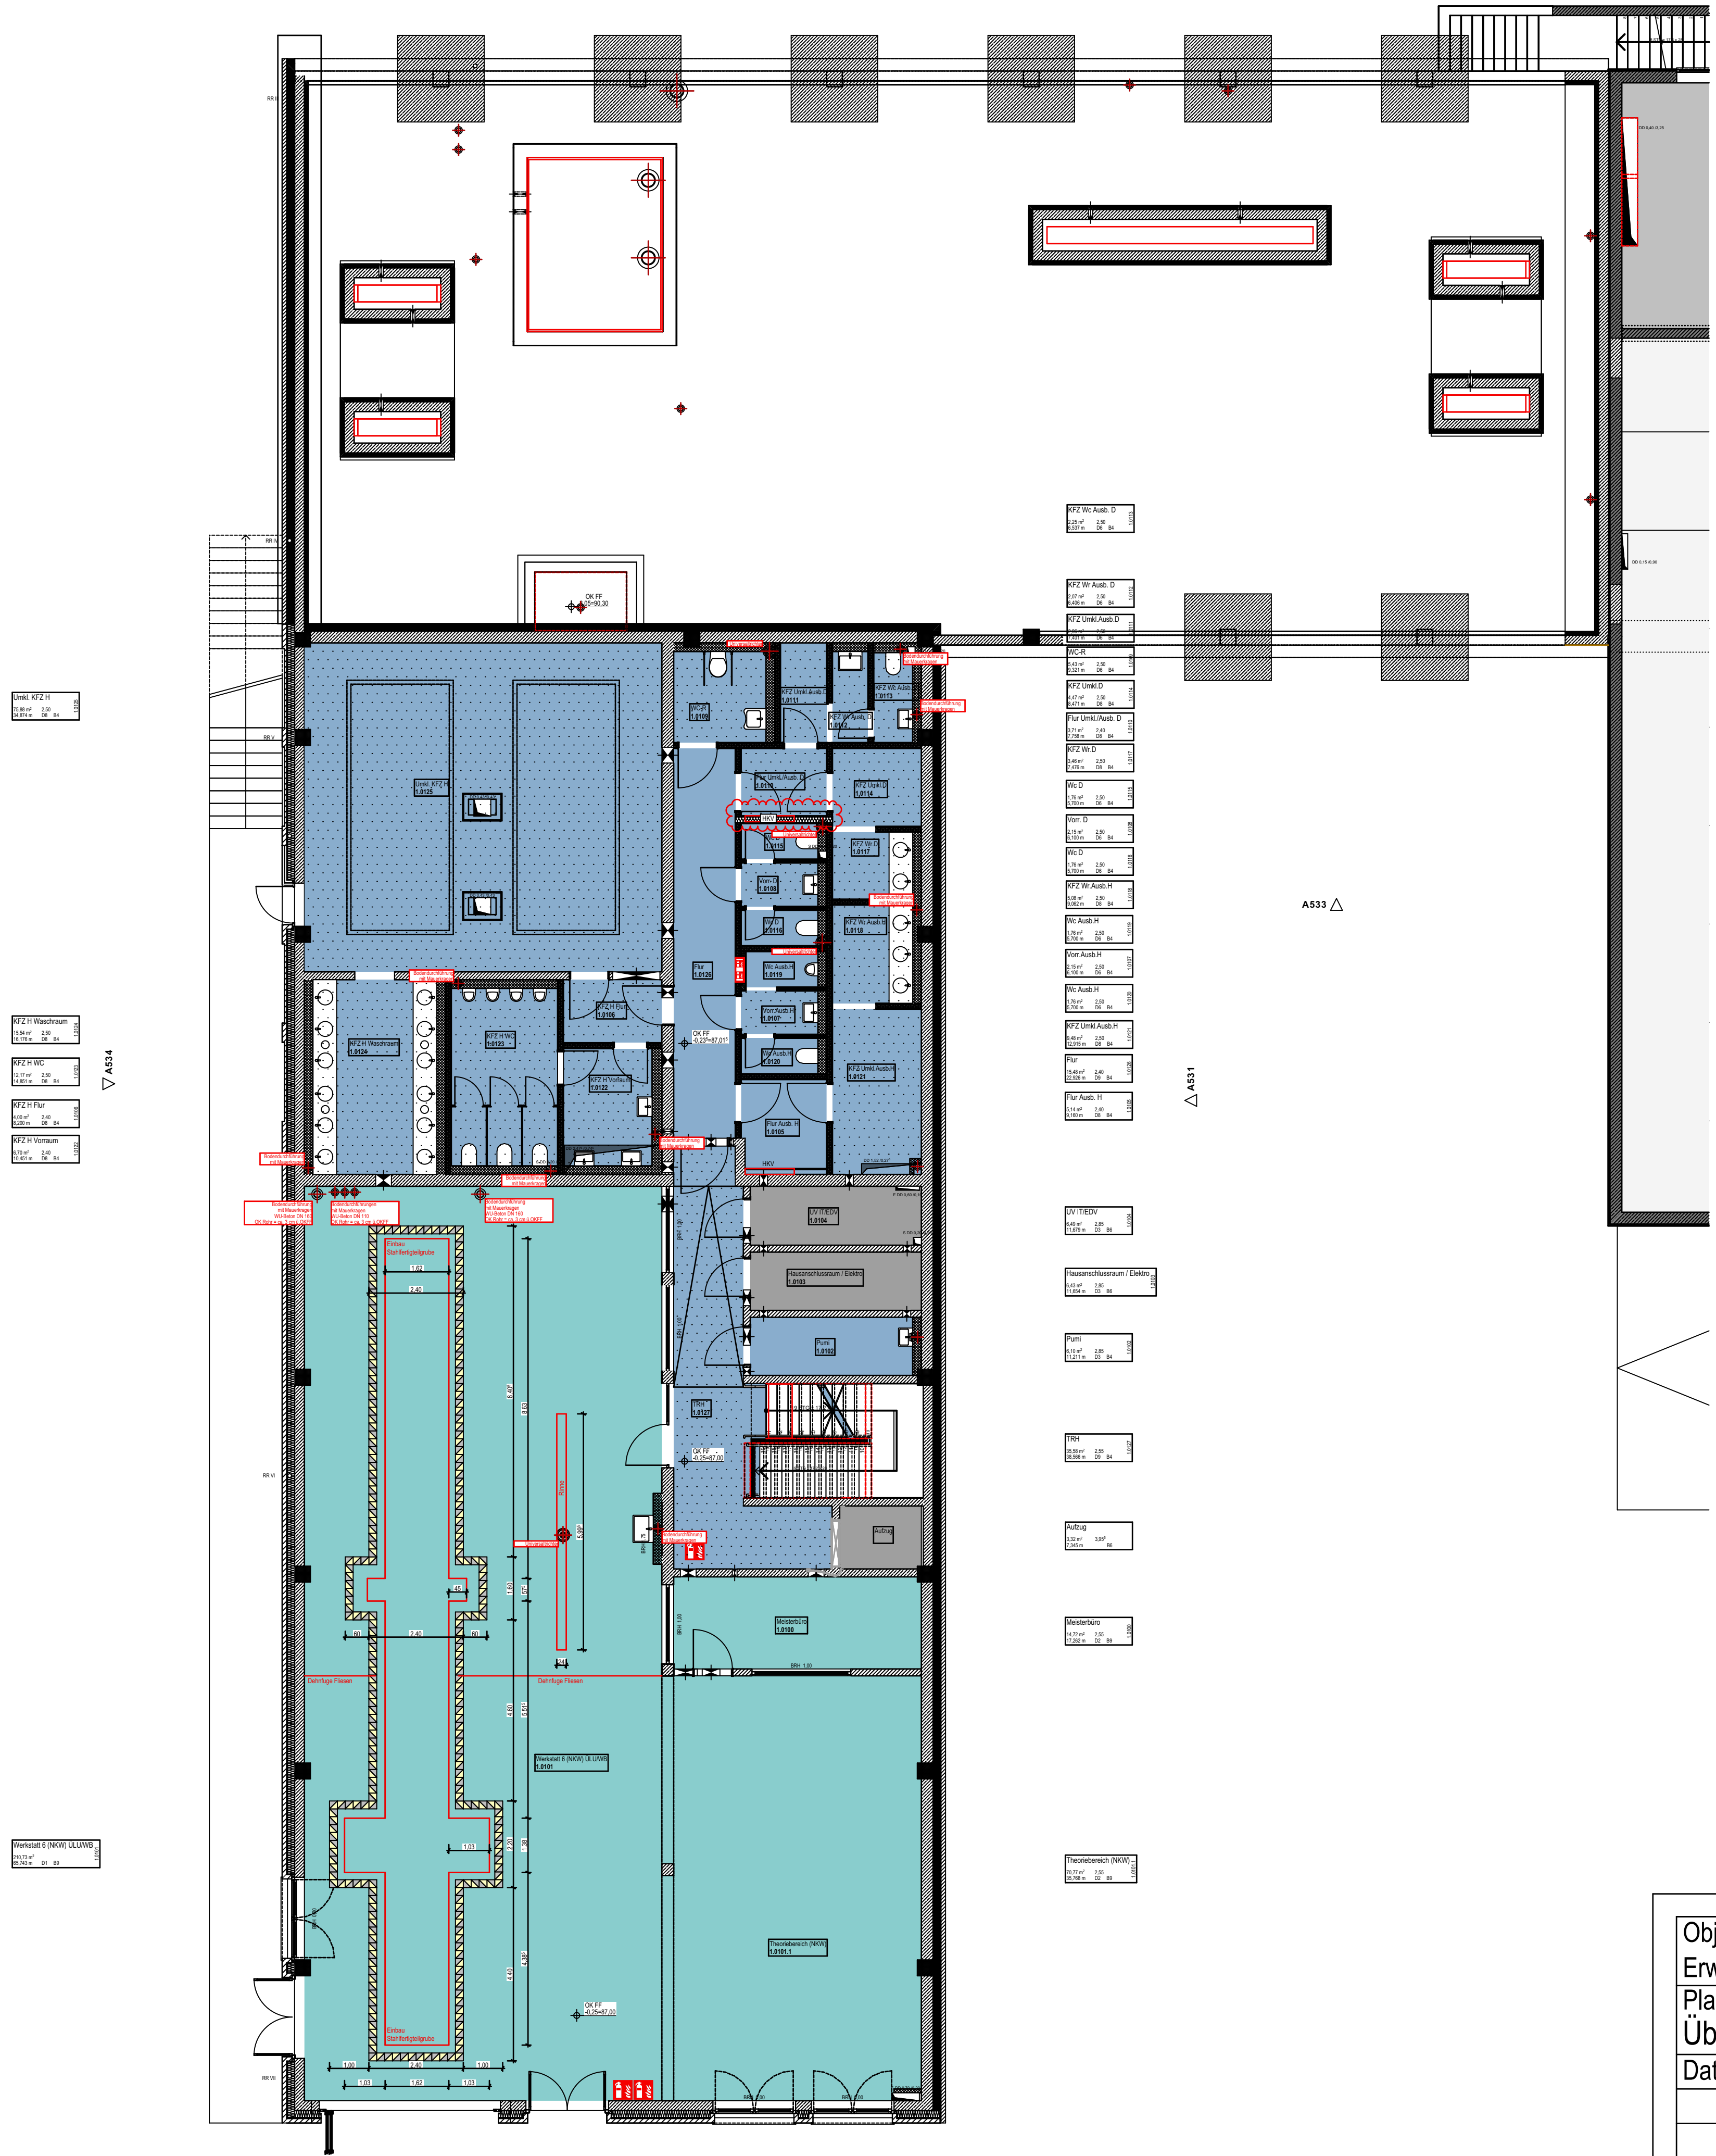


B1 Betonwerkstein

B2 Epoxidharz

B3 Kautschuk

B4 Fliesen

B5 Parkett

B6 Staubb. Anstrich

B7 Teppich

B8 Sauberlaufzone

B9 Industriefeinsteinzeug

B10 Industrieestrich

Fußbodenheizung

Bitte beachten: Da die Planung der Bodenbeläge beide Bauabschnitte umfasst, gibt es in der Legende Bodenbelege, welche im BA1 nicht zur Ausführung kommen aber schon Teil der Nummerierung und Legende sind.

Objekt Erweiterung am Bildungszentrum der HWK Do	BDO-AR	Maßstab 1:200
Planinhalt Übersicht Boden EG	Gezeichnet EXN	Datum 07.08.2026
Datum | Änderung | Ind.	Plannr. A5901	Ind. E
	Unterschrift	