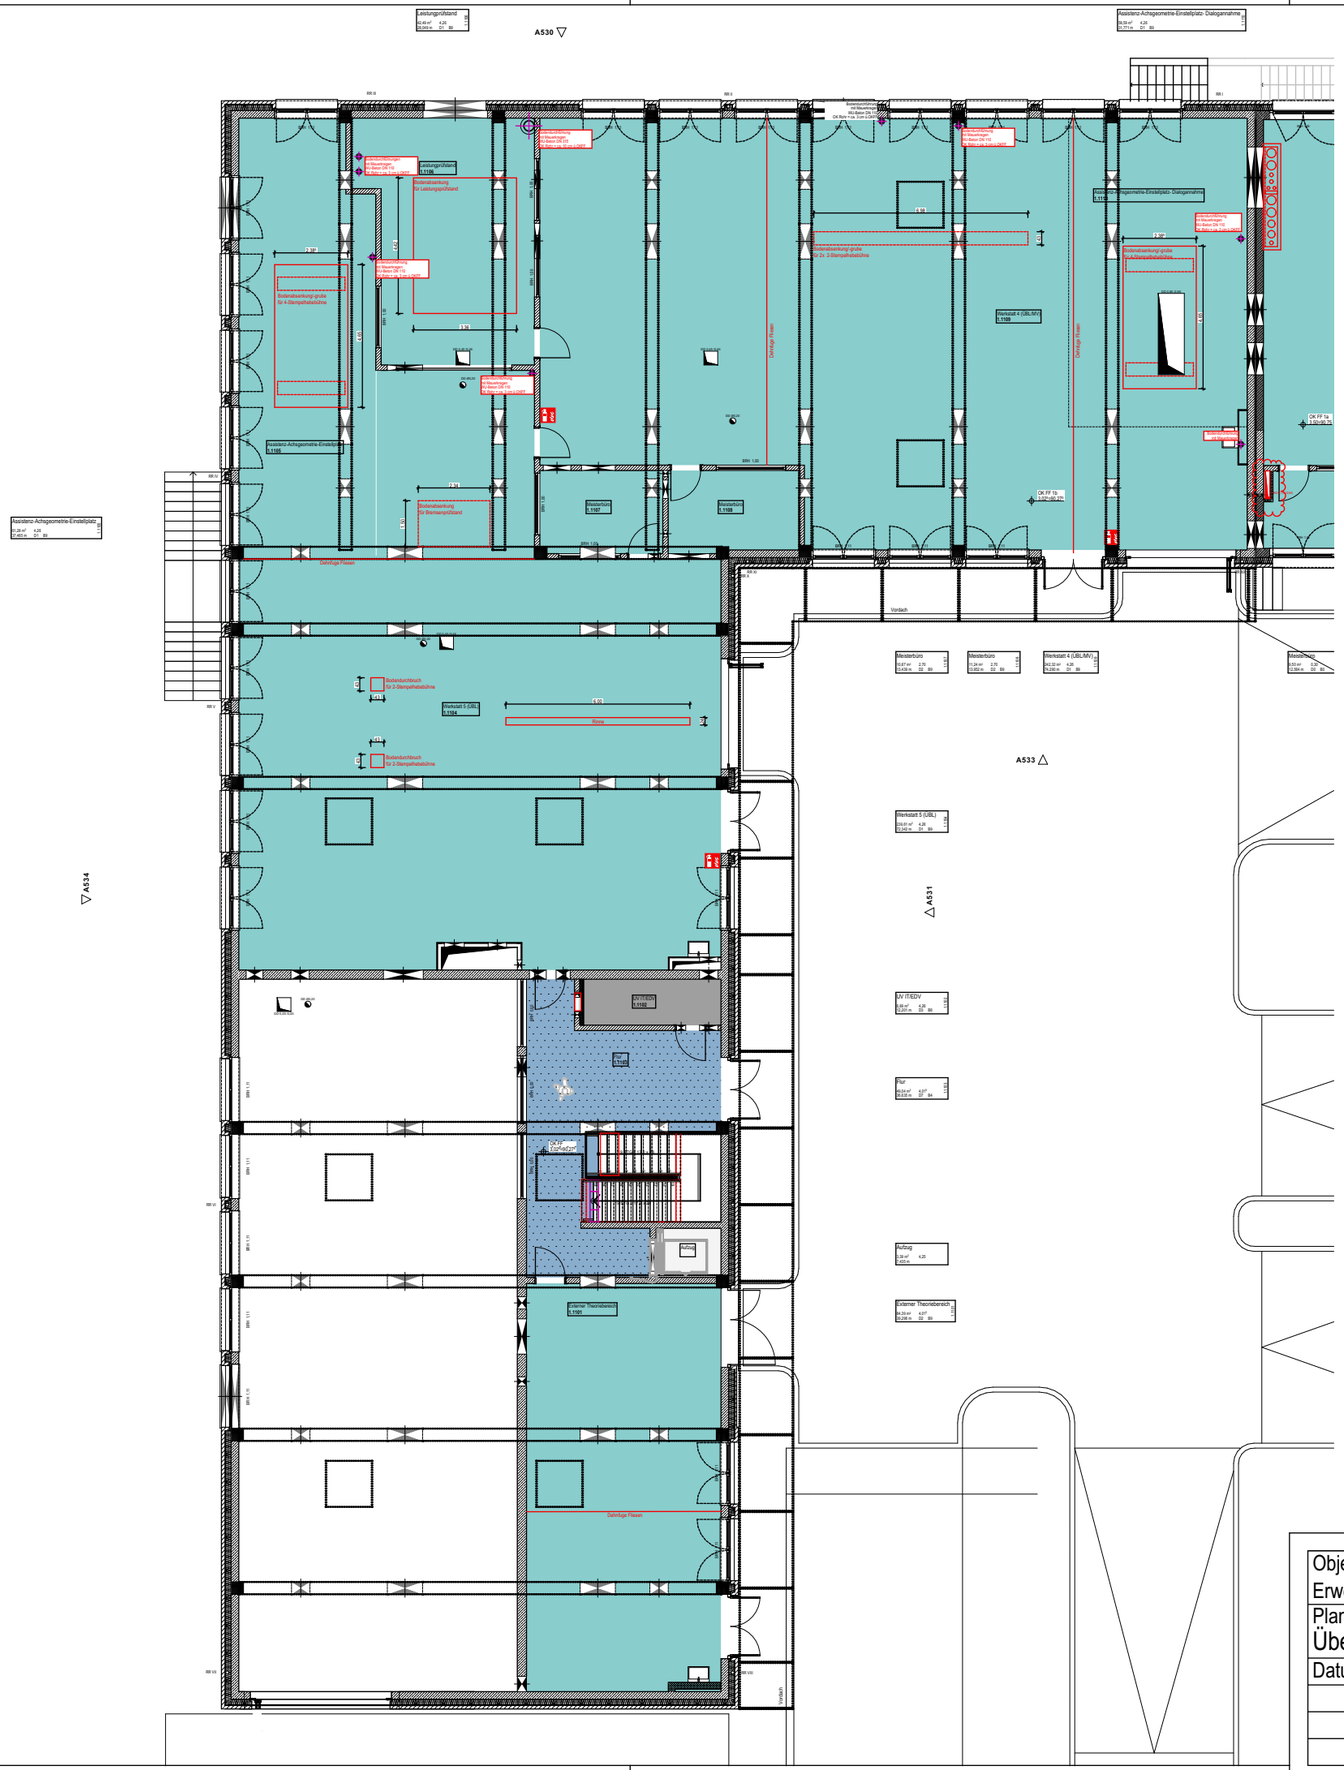

A530
A533
A534
A531
Leistungsraum/Stand
Assistenz-Arbeitsplatz
Assistenz-Arbeitsplatz- Dialogannahme
Werkstatt 4 (UBL/MV)
Werkstatt 5 (UBL)
Meisterbüro
Vorraum
Flur
Aufzug
Lehrer Theorieraum
Lehrer Theorieraum
Rinne
Rinne
Rinne