
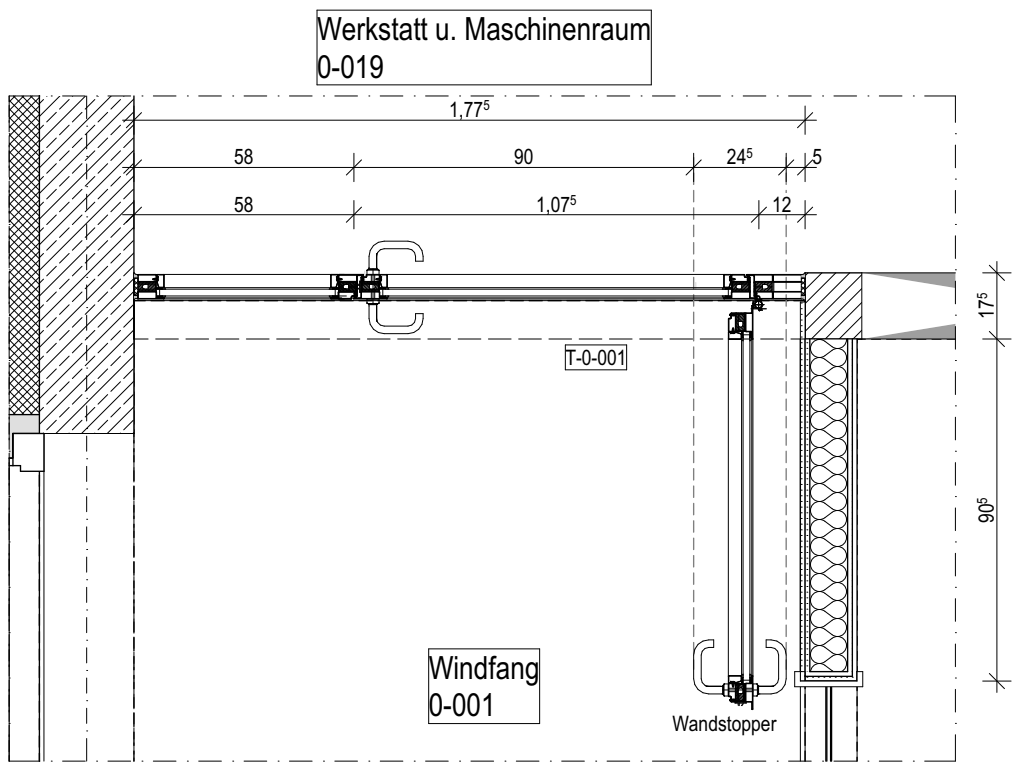
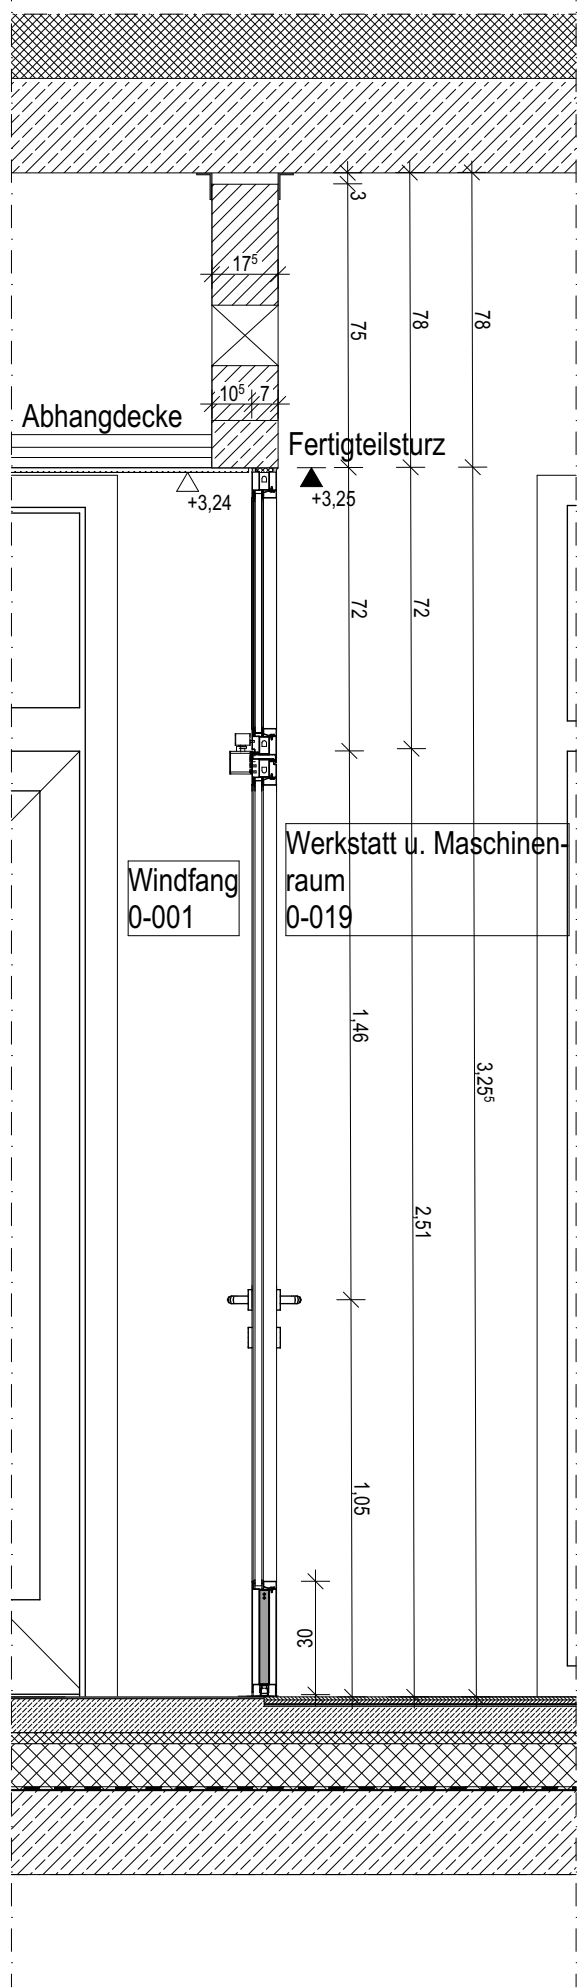


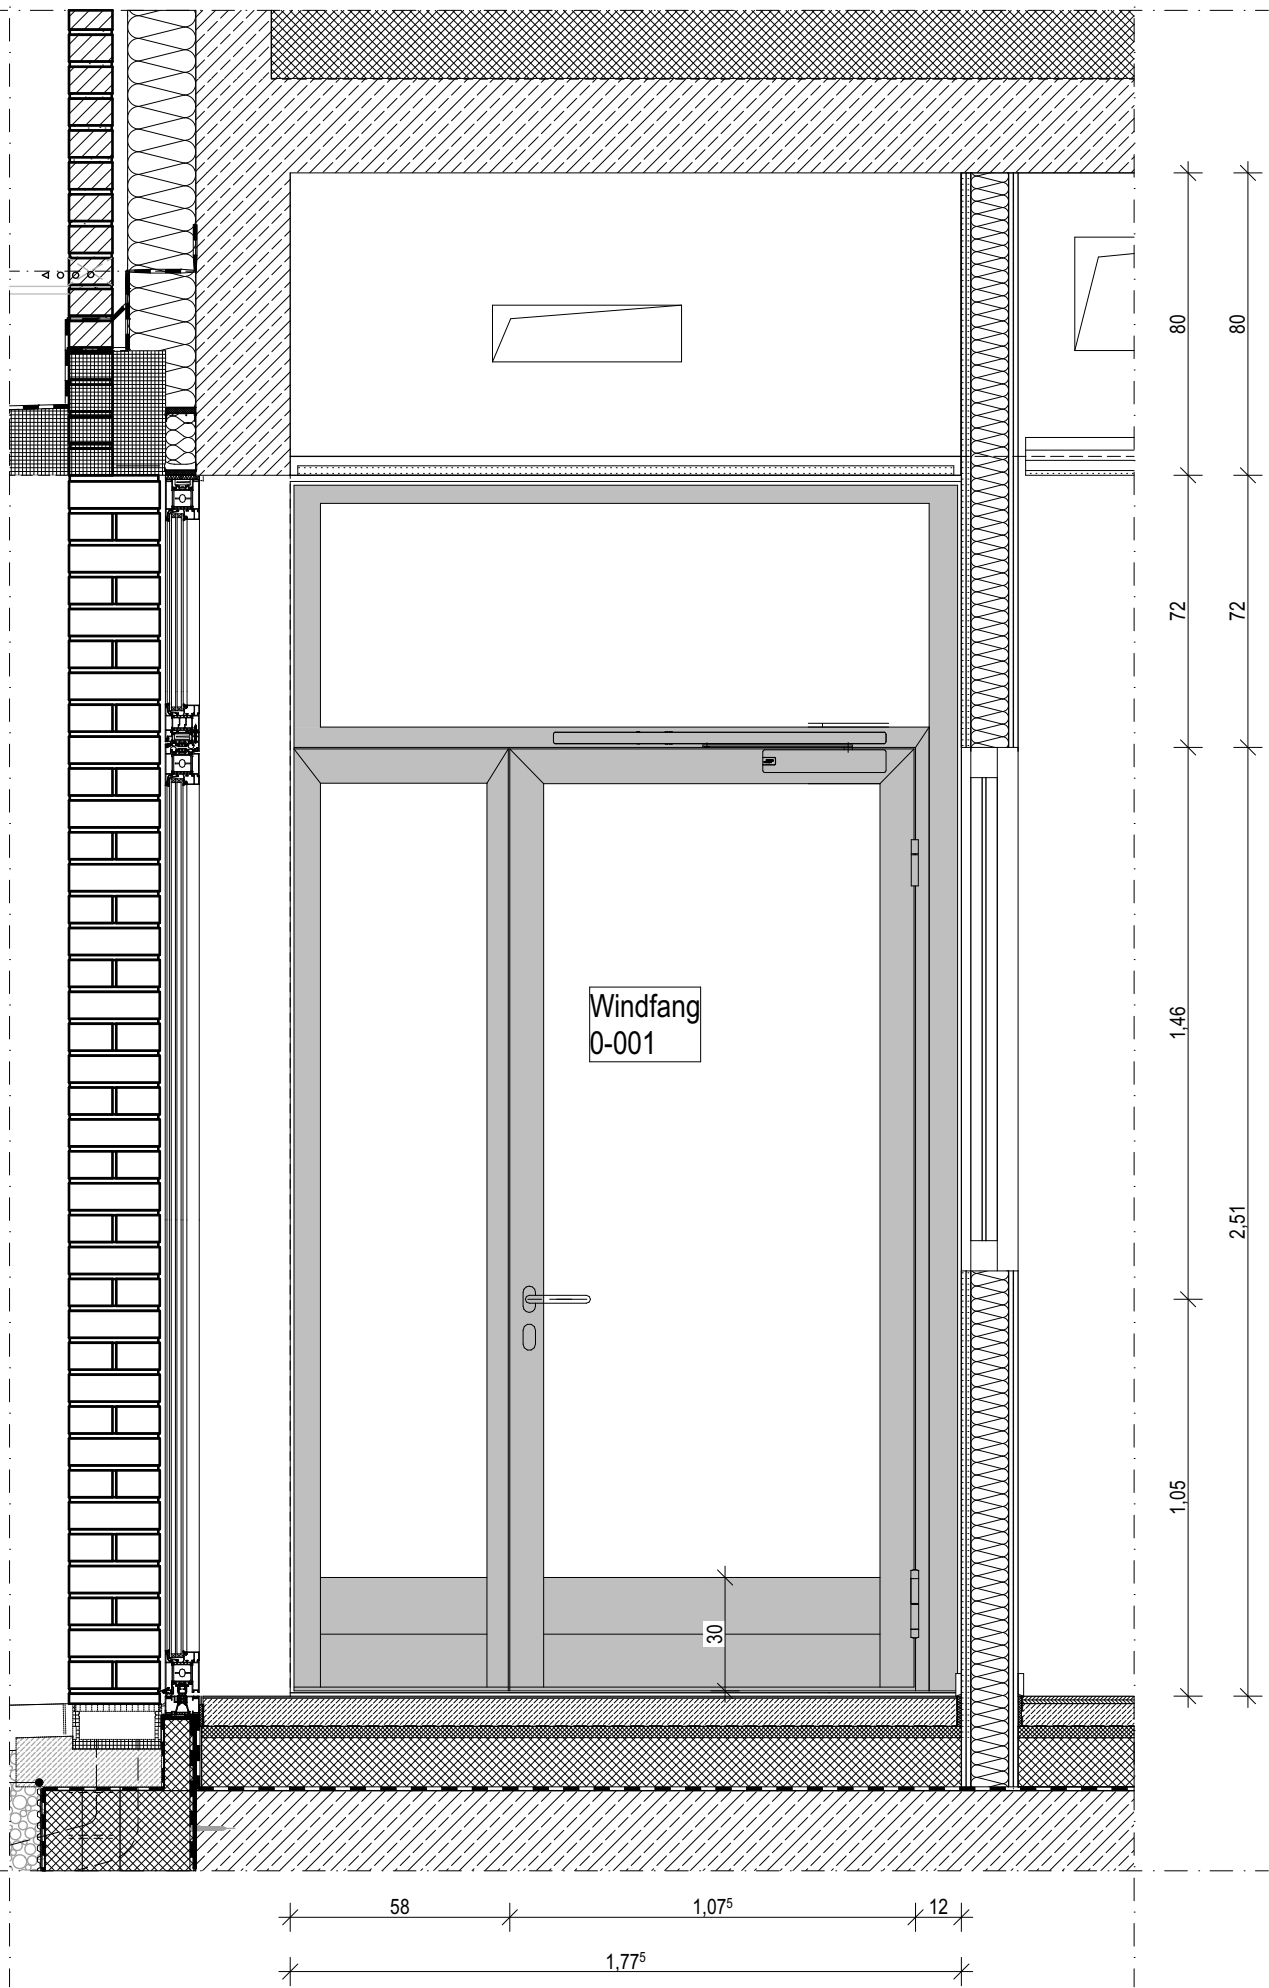

T-0-001:
Stahl Glas Rahmentür:

- 2-flügliges Türblatt
- RB Maße BxH: 2,26 x 3,28 m
- Gangflügel DIN rechts
- mit Oberlicht Glas
- Obentürschließer mit Rastfeststellung
- 3 Stück Rollenklemmband 3tlg
- Drücker - smart handle
- Drückerhöhe 1050 mm von OKFF
- PZ vorgerichtet
- unterer Rahmen 30 cm
- Oberfläche RAL 7016 (Farb Nr.18-73570), glatt matt

Montagebohrung:
Tür seitlich in GK-Wand und Stahlbeton
Tür oben in StB-Sturz

Einbauort: EG Windfang zu Werkstatt

Objekt		Neubau einer Kunststoffwerkstatt an der HWK DO		BDO-HN		Maßstab 1:20	
Planinhalt		Glasrahmentür Windfang T-0-001		Gezeichnet LKOE		Datum 08.06.2026	
Datum	Änderung	Ind.	Typ	Plannr.	Ind.		
				A5406	A		
				Unterschrift			