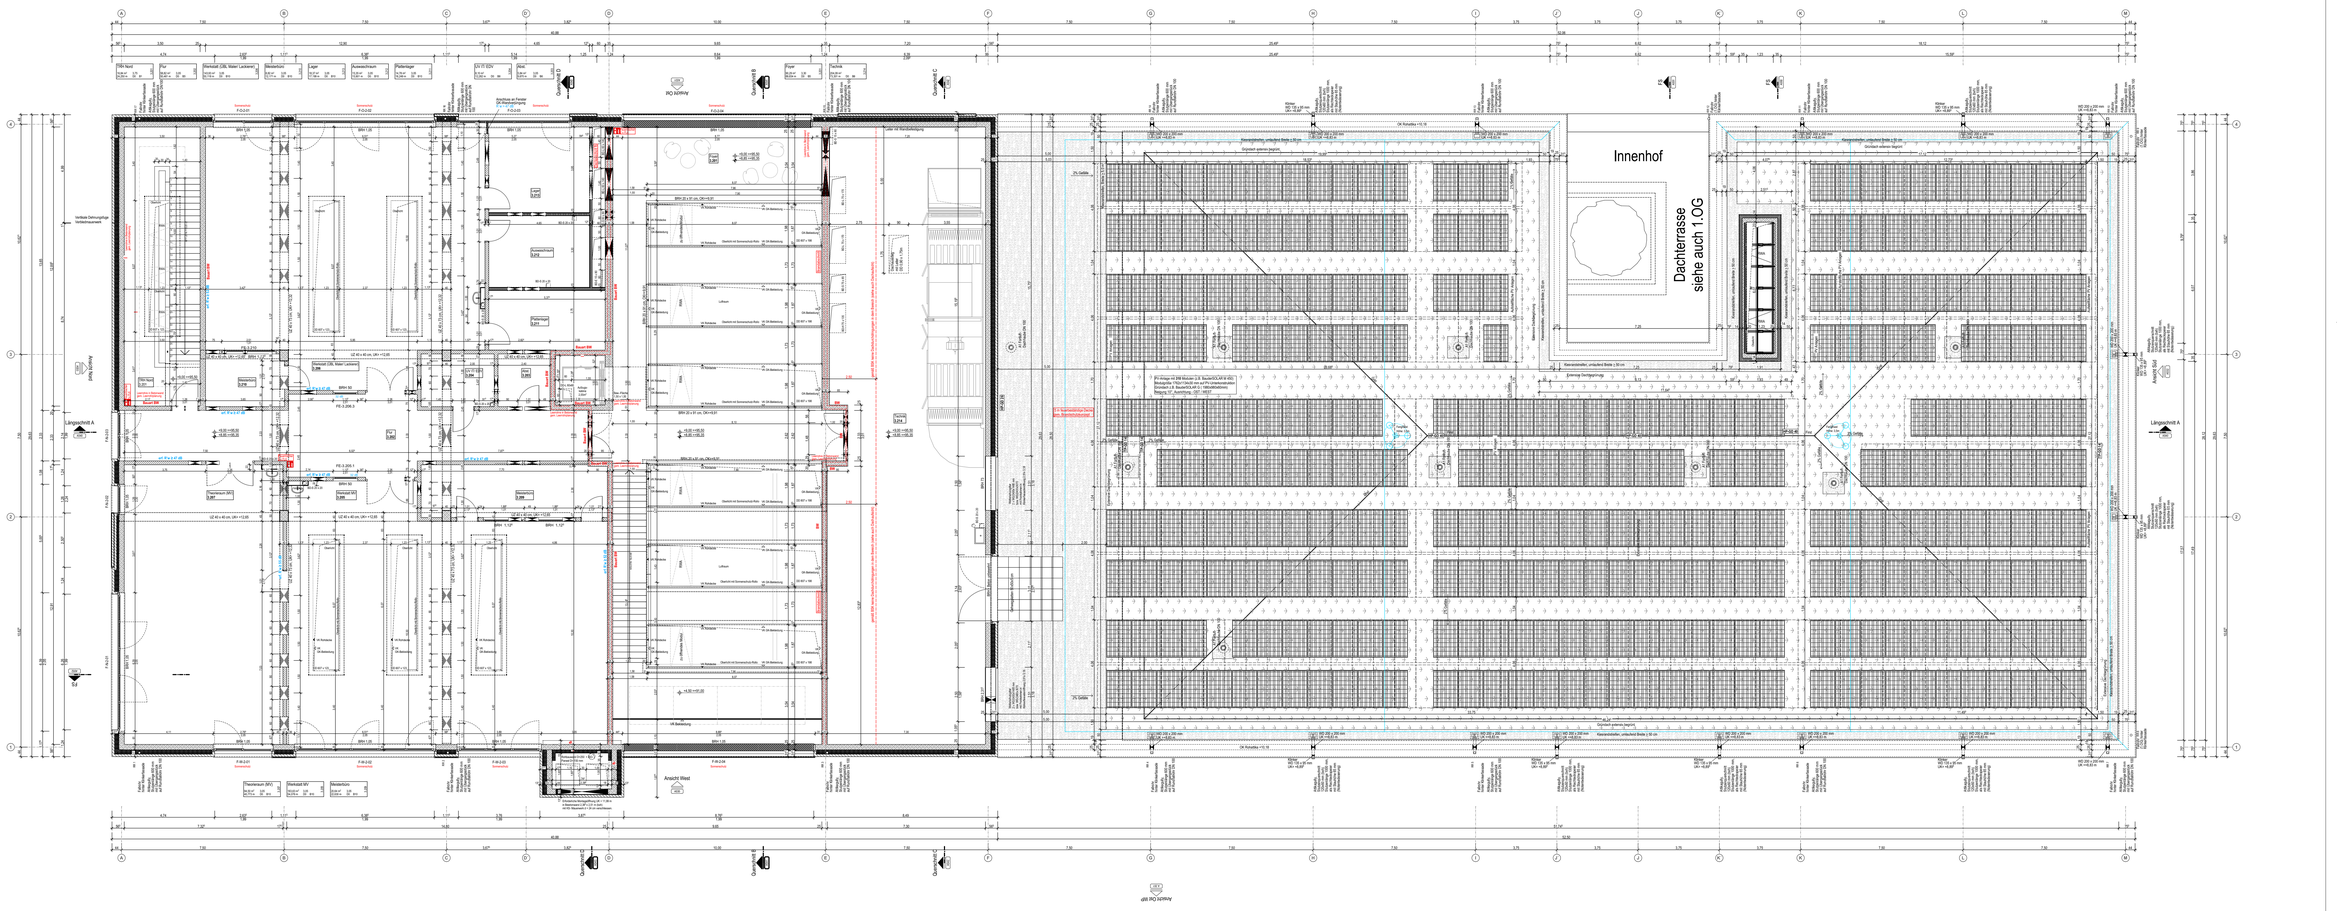
Innenhof
Dachterrasse
siehe auch 1.OG
Längsschnitt A
Ansicht Ost
Ansicht West
Ansicht Nord
Ansicht Süd
PO Schrey
Theaterraum (NV)
Werkstatt NV
