


Schnitt A-A

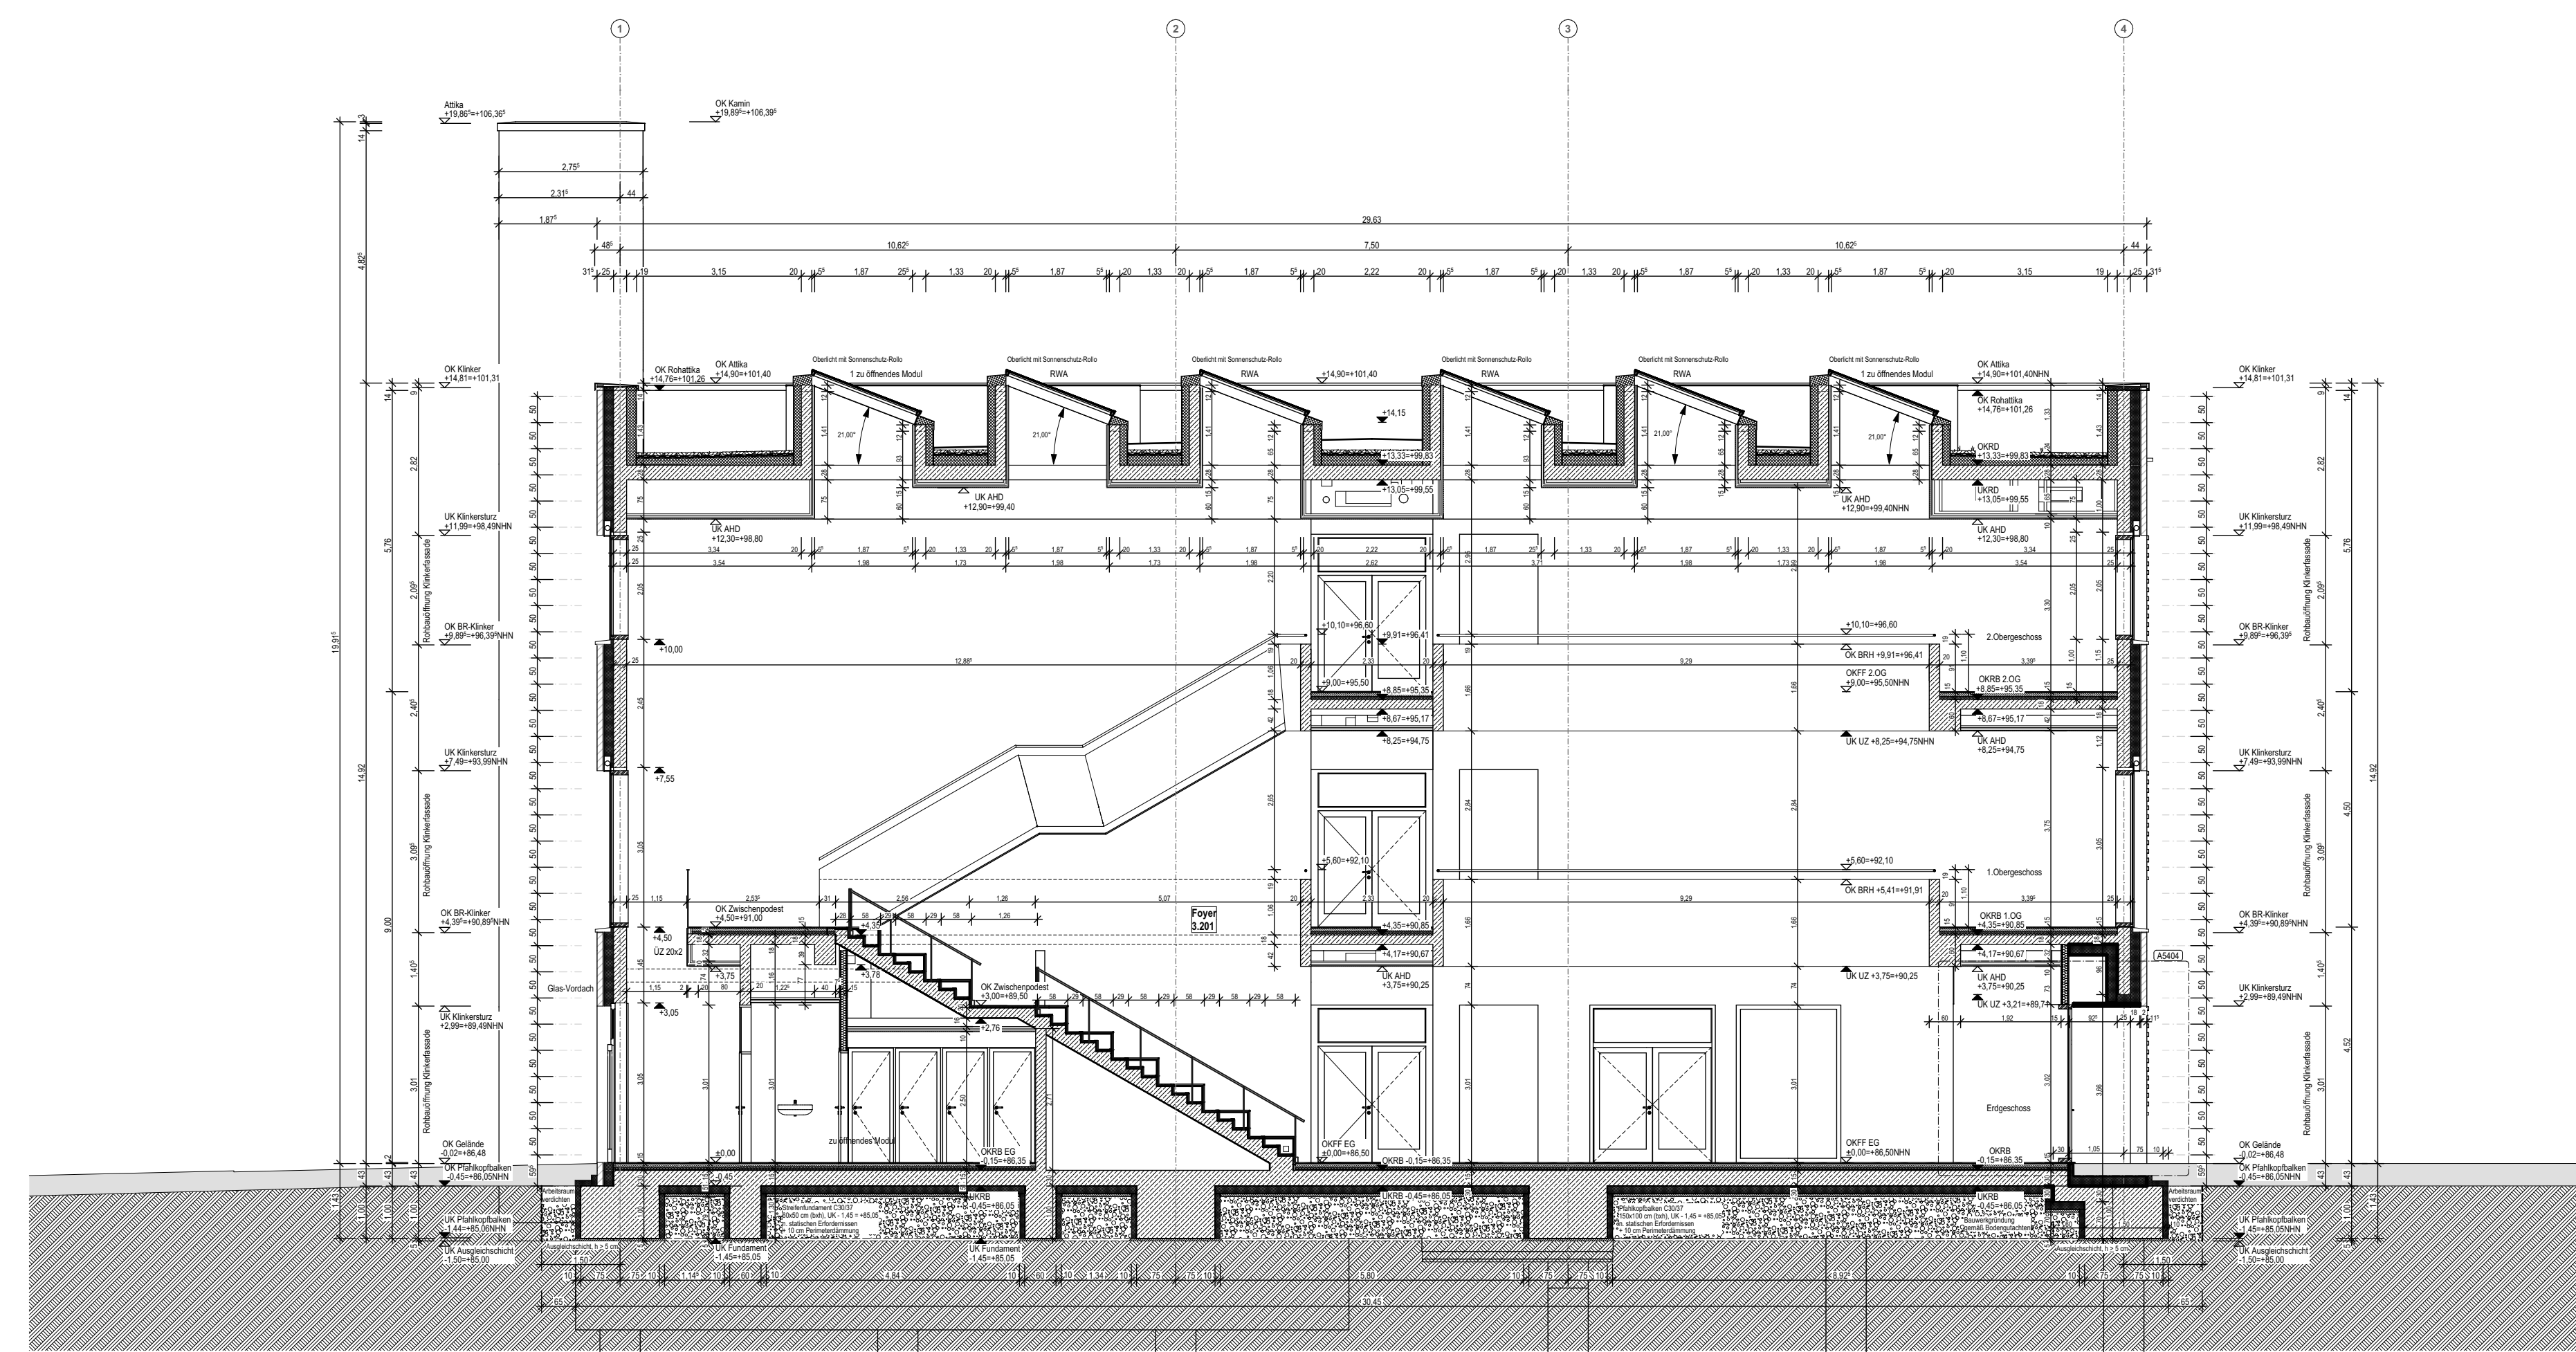

Schnitt B-B

BDO-AR/H3 A540		Schnitt A-A, Schnitt B-B		03.03.2026
U				
T				
S				
R				
Q				
P				
O				
N				
M				
L				
K				
J				
I				
H				
F				
E				
D				
C				
B				
Ind. Art der Änderung		gez.	Datum	
Änderungen und Ergänzungen				
A		Planfreigabe		
Bauherr		Handwerkskammer Dortmund		
Ardeystraße 93		44139 Dortmund		
Planinhalt		gez.	SBN	Plan-Nr. A540
Schnitt A-A, Schnitt B-B		Blattgröße (Bauh. mm):	1189 x 841 mm	Index -
Unterschrift Architekt:		Leistungsfase:	LV	
Unterschrift Bauherr:		Datum Index:	03.03.2026	