

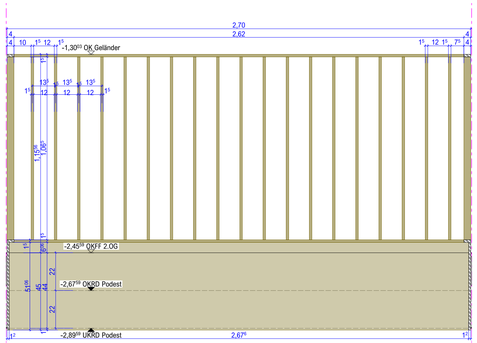



TRH 01 BT01_D 1.OG

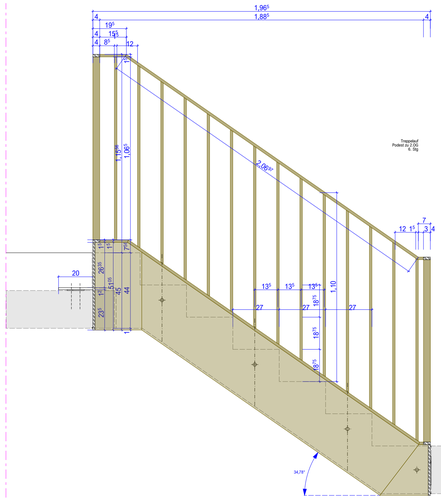

TRH 01 BT01_C

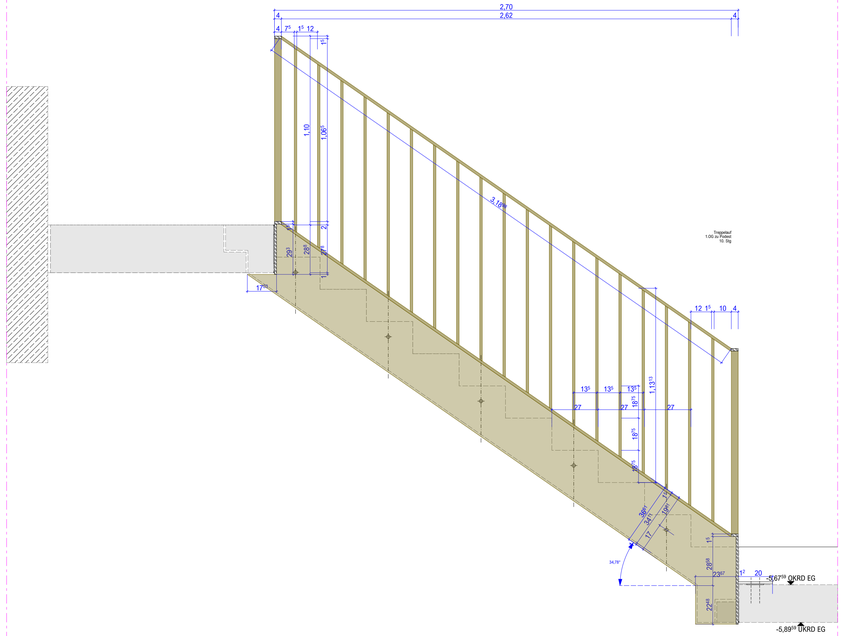


TRH 01 BT01_B

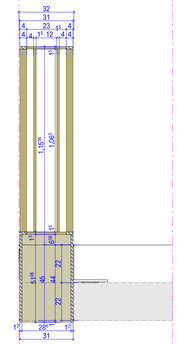


TRH 01 BT01_A


Bauteil 01 Treppenlauf TRH 01 - EG RG

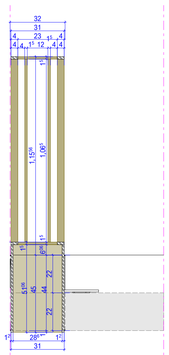


TRH 01 BT01_A

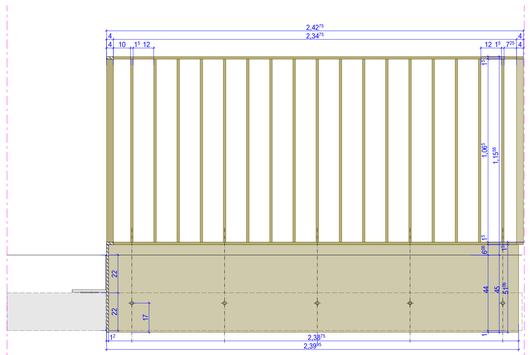


TRH 01 BT01_F

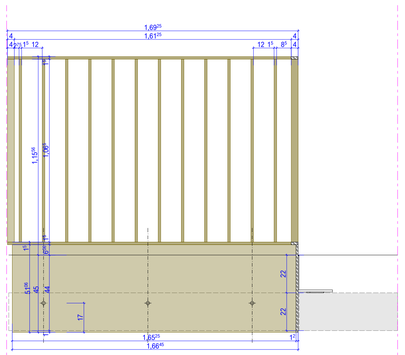

TRH 01 BT01_E

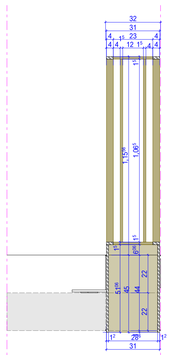

TRH 01 BT01_D

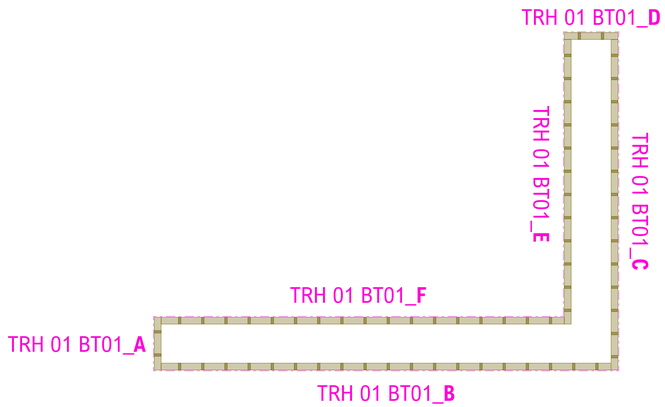

Bauteil 01 Treppenlauf TRH 01 - EG

FA	Fußbodenaussparung
FD	Fußbodendurchbruch
DA	Deckenaussparung
DD	Deckendurchbruch
WA	Wandaussparung
WD	Wanddurchbruch
KB	Kernbohrung
RH	Rohrhülse (einbetoniert)

OKWC Oberkante WC

OKWT Oberkante Waschtisch

Maßketten

- Bemaßung - Allgemein
- Bemaßung - Sanitär
- Bemaßung - Elektro
- Bemaßung - Fliesen
- Bemaßung - Spiegel
- 2,25 Maß für Toleranzausgleich

Verlegestart Fliesen

533_B1

DT TRH 01 Geländer EG- RG

±0,00 = 72,70 (B1),
71,93 (B2) m ü.NHN

Projekt: Neubau Wohnheime
Gescherweg
Gescherweg
48161 Münster

Bauherr: Studierendenwerk Münster

Bismarckallee 5
48151 Münster
fon Tel. (Bh)
email info@stw-muenster.de

Architekt: Heupel GmbH

Am Mittelhafen 16
48155 Münster
fon 0251-686617-0
office@heupel-architekten.de

Planinhalt: DT TRH 01 Geländer EG- RG
Plannr.: 533_706_5_B1_DE_DE_502_00
Maßstab: 1:15
Erstelldatum:
Druckdatum: 28.08.2026
Blattgröße: 1,000 x 594
gezeichnet: HH/MH
geprüft: MH

VORABZUG

Alle Maße sind am Bau zu prüfen. Maßunstimmigkeiten sind sofort mit dem Architekten zu klären. Für Maßfehler haftet allein der Auftragnehmer. Maßbezüge gelten vor Einzelmaßen.

Bei der Bauausführung sind die Planungen der Fachingenieure sowie die Angaben der Sonderfachleute zu beachten.

Firmendetails und -ausführungszeichnungen gelten nur mit dem Freigabevermerk des Architekten.

Alle Höhenangaben sind auf OKFF bezogen, sofern nicht anders vermerkt.

Datum	gez	Nr	Änderungen / Beschreibung