



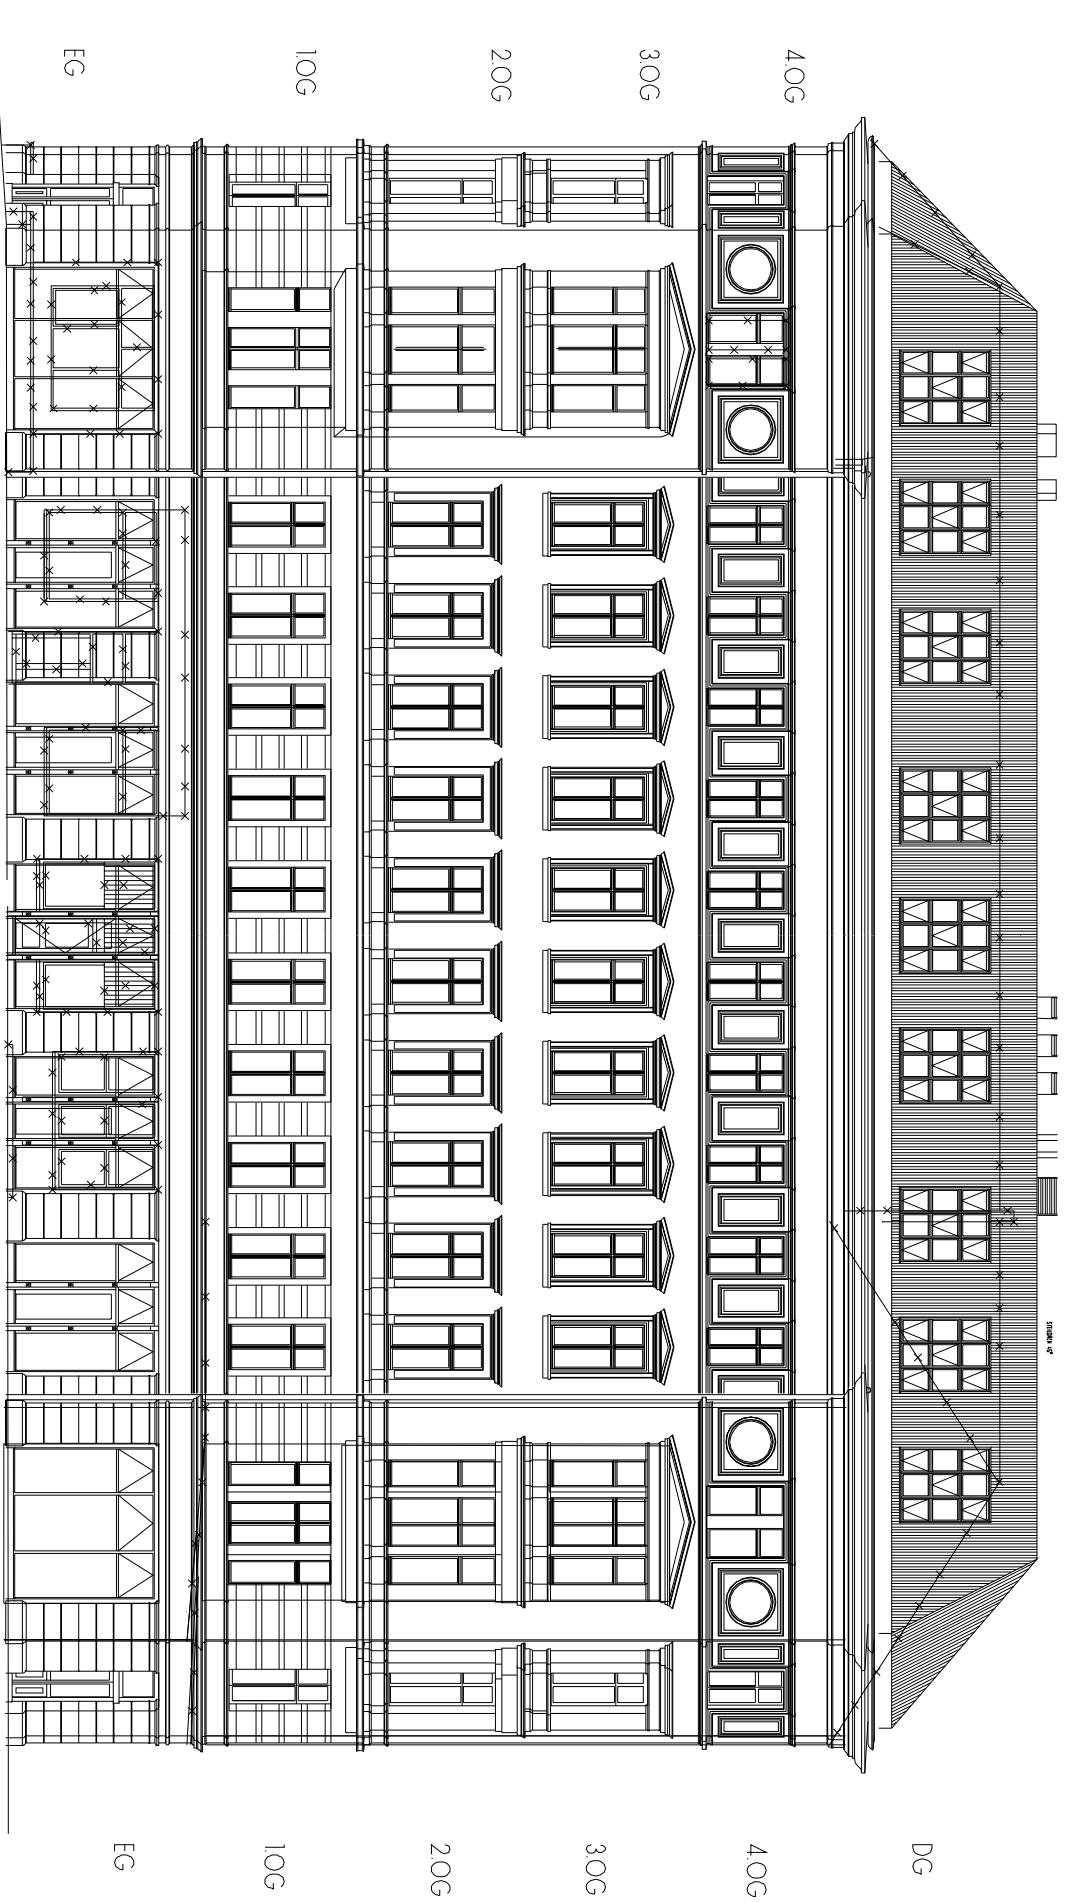

STRASSENANSICHT
HACKESCHER MARKT



0 5m 10m

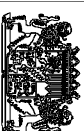

BAYERISCHE KG
VERSORUNGSKAMMER
Bereich Kapitalanlagen

HACKESCHER MARKT 4
10178 BERLIN

STRASSENANSICHT M 1:200

K 300/PL

STAND: 30.04.2010