


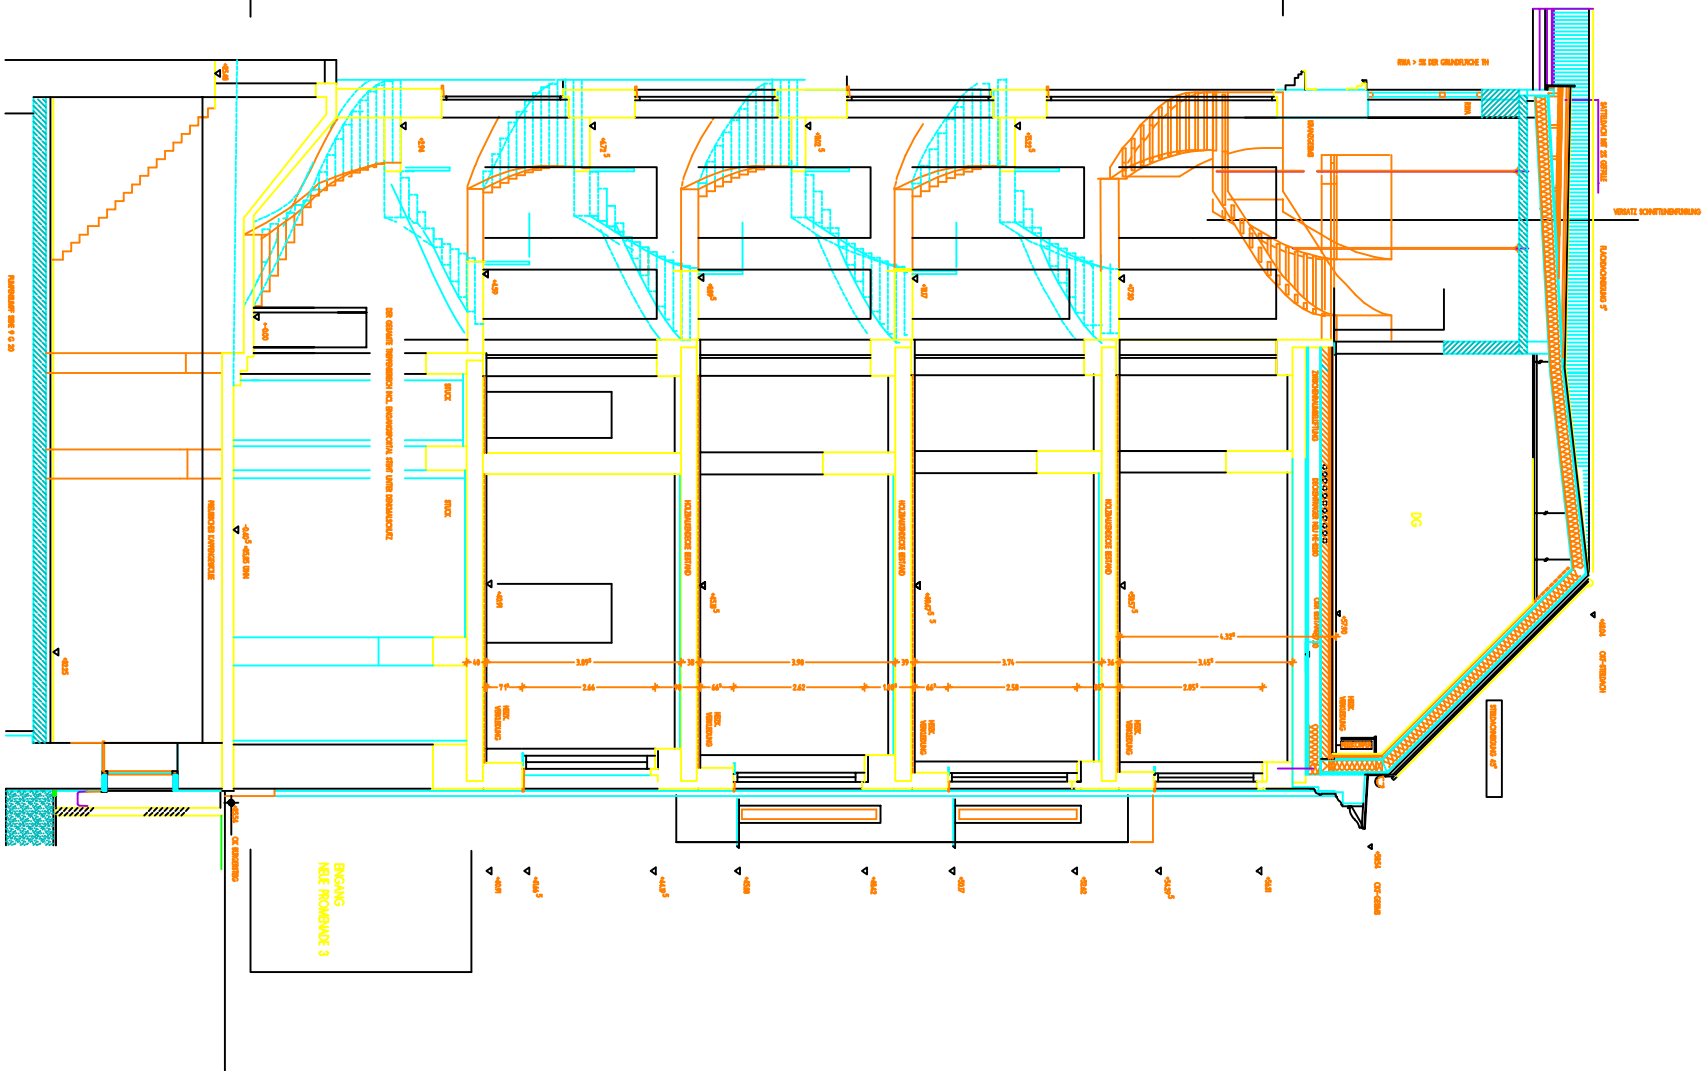

DER GESAMTE TREPPENBEREICH INCL. EINGANGSPORTAL STEHT UNTER DENKMALSCHUTZ !

SCHNITT
NEUE PROMENADE 3

DACHGESCHOSS

4. OBERGESCHOSS

3. OBERGESCHOSS

2. OBERGESCHOSS

1. OBERGESCHOSS

ERDGESCHOSS

KELLERGESCHOSS

ALLE MASSE- UND ANGABEN SIND VOM LIEFERANTEN
VOLLSTÄNDIG UND KORREKT ZU RUFEN !


