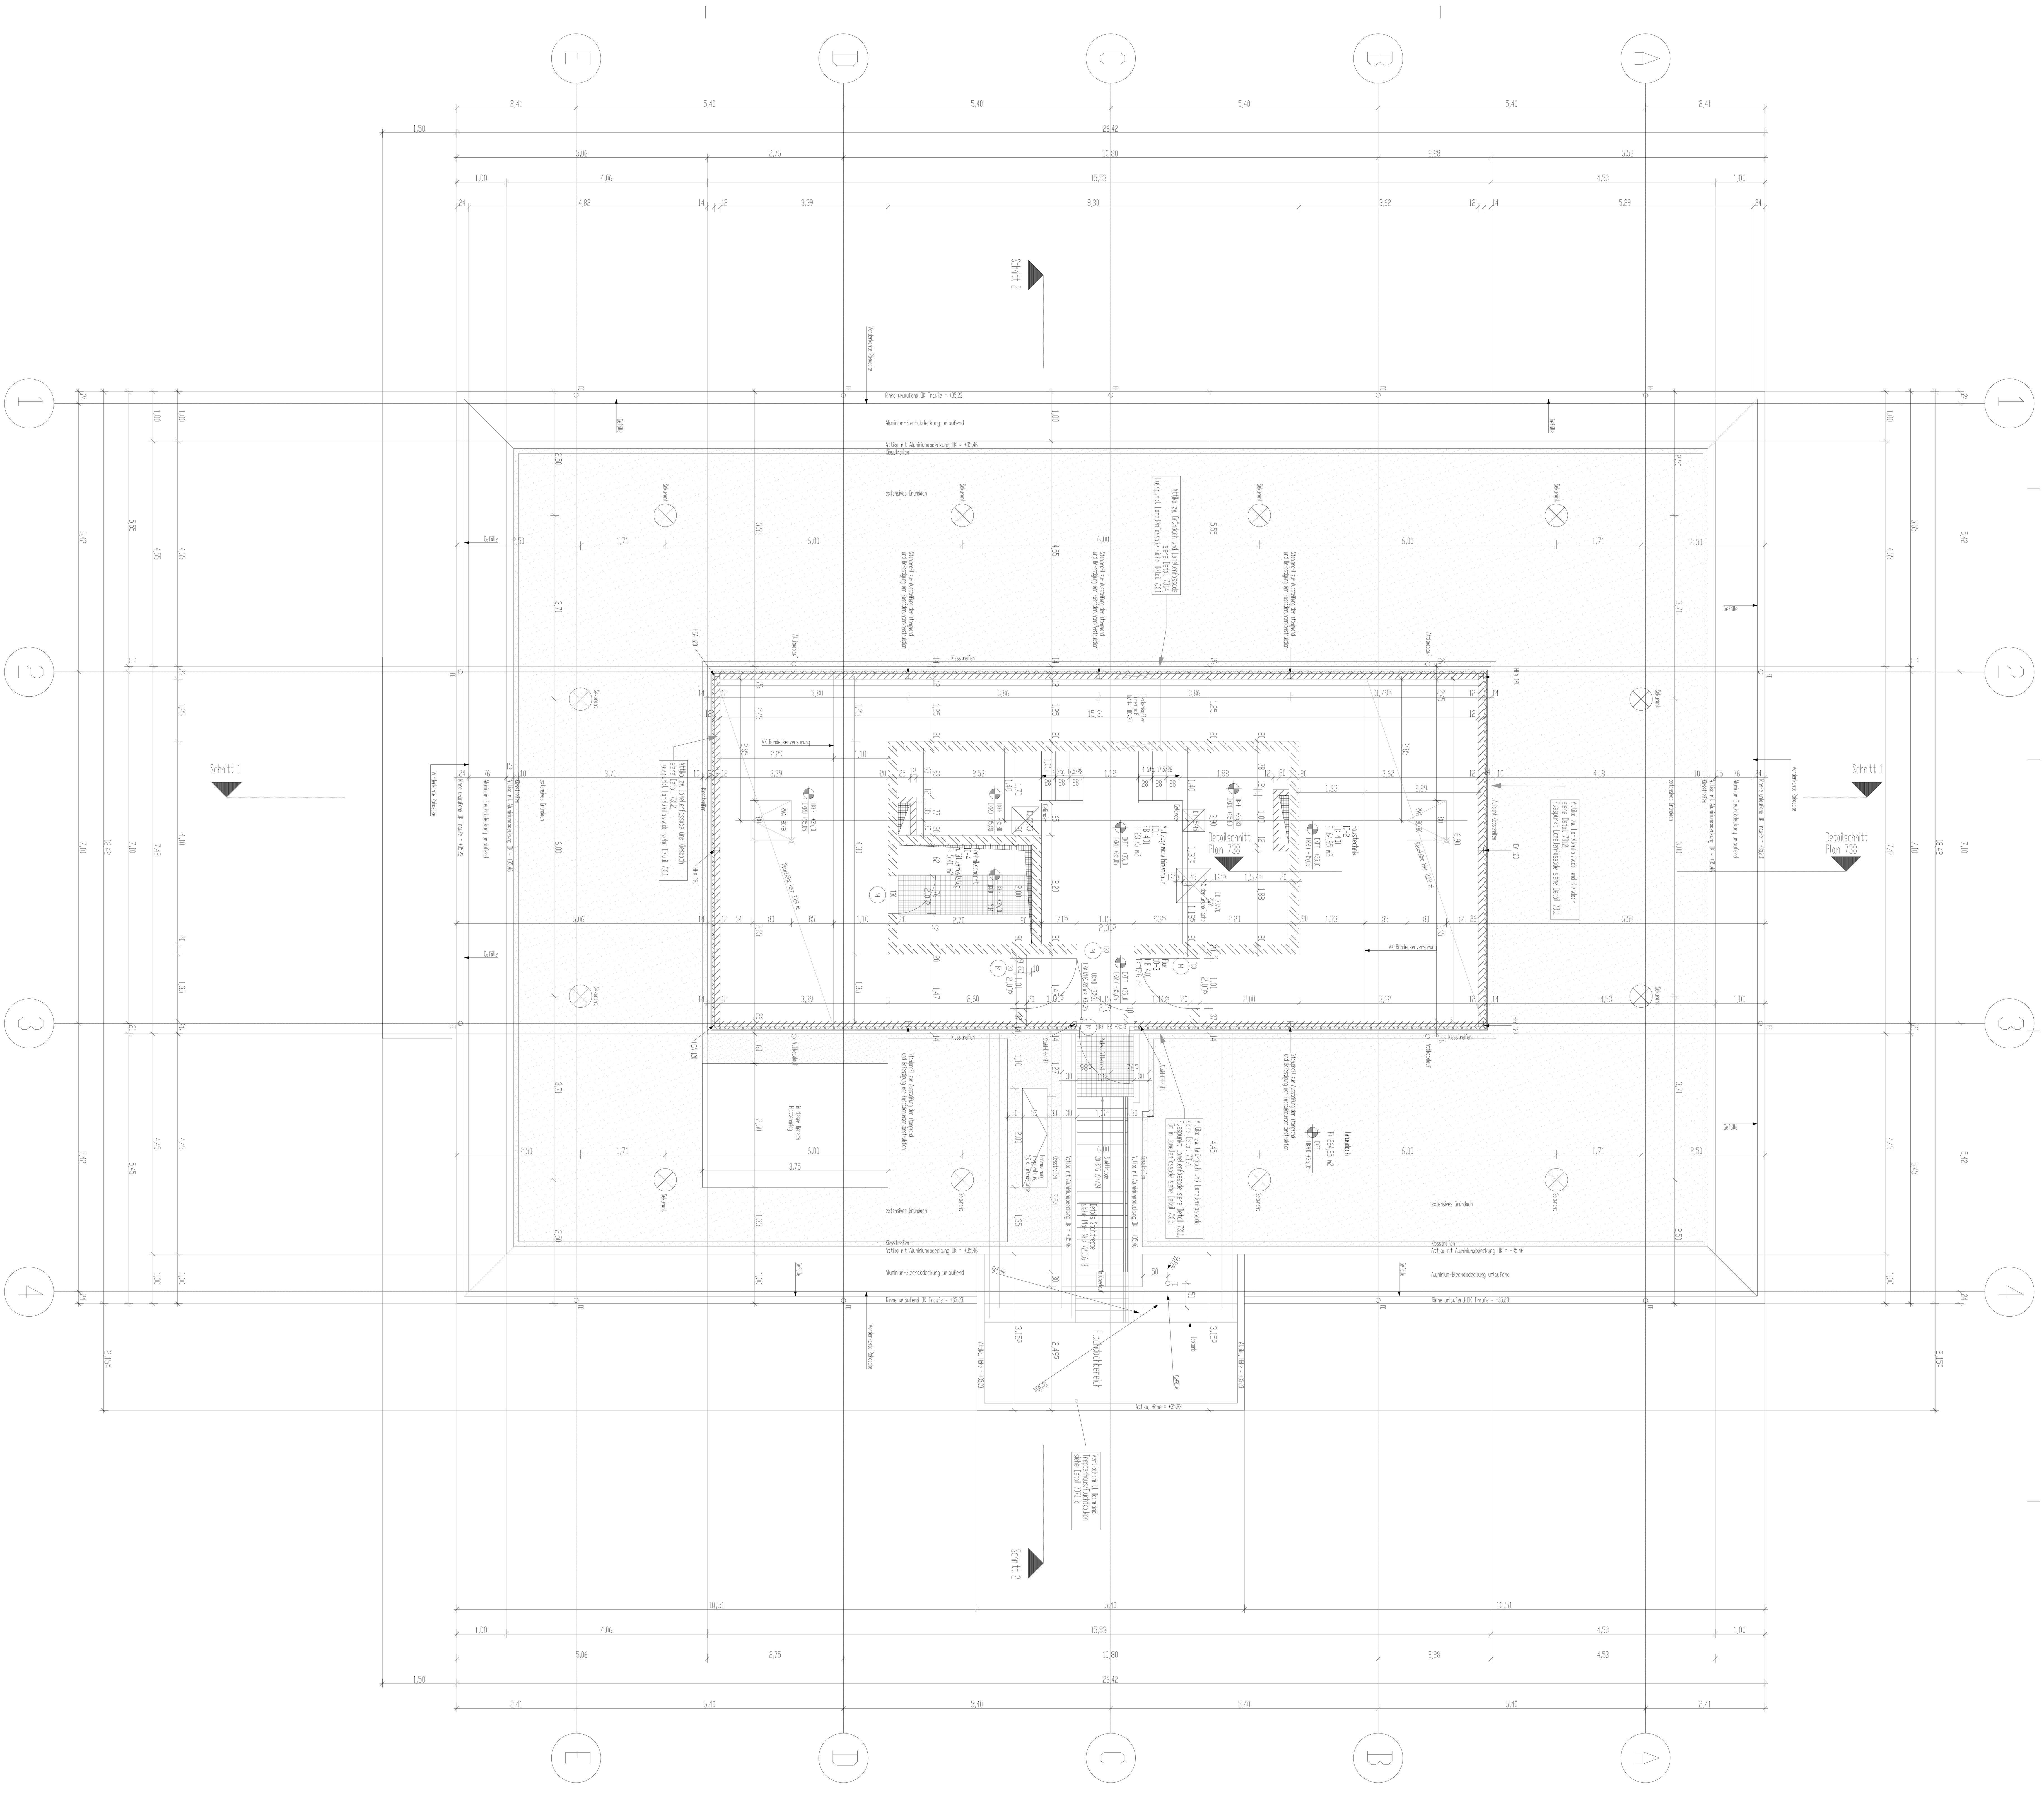


Die Architekturzeichnungen sind nur in Verbindung mit den Zeichnungen der einzelnen Fachplaner gültig. Unstimmigkeiten zwischen den Architektenzeichnungen und der Fachplanung sind vor Ausführung mit der Projektleitung abzustimmen.
Alle Maße sind am Bau zu nehmen und eigenverantwortlich zu prüfen. Unstimmigkeiten sind vor Ausführungsbeginn zu klären.

Projekt	A4	LENNE A4 Geschäftshaus 10765 Berlin-Tiergarten
Plan - Nr.	213	Index
GESEHEN: M.WENDT	GESEHEN: RCI	GESEHEN: KÄUFER
DATUM:	DATUM:	DATUM:

Übersicht

± 0,00 = 34,10 m ü.NN

Dachaufsicht	Plan 214
10. OG	Plan 213
9. OG	Plan 212
8. OG	Plan 211
7. OG	Plan 210
6. OG	Plan 209
5. OG	Plan 208
4. OG	Plan 207
3. OG	Plan 206
2. OG	Plan 205
1. OG	Plan 204
Erdgeschoß	Plan 203
Zwischengeschoß	Plan 202
Tiefgarage	Plan 201

B E S T A N D S P L A N U N G

Bauherr	Grundstücksverwaltungsgesellschaft Lennéstraße A4 GmbH, Markgrafenstr.25, 10117 Berlin, Tel. 030-206 23-400, FAX 030-206 23-444
General-unternehmer	DEVERMANN GmbH & Co.KG, NIEDERLASSUNG DORTMUND - HOCHBAU, Wilhelm-von-Vlaten-Str.13-15, 44263 Dortmund, Tel. 0231-41903-0, FAX 0231-41903-296
Planung	COLLIGNON FISCHÖTTER GESELLSCHAFT VON ARCHITEKTEN UND INGENIEUREN MBH, Wielandstraße 17, 10629 Berlin, Tel. 030-31 51 81 0, Fax 030-31 51 81 10
Planinhalt	Grundriss 10. Obergeschoss

Projekt Nr.	Plan Nr.	Index
LENA 4	213	

Datum	Gezeichnet	Geprüft	Planformat	Maßstab
01.10.2001	TM		DIN A 0	1:50

#S:LENA/LENA CAD/LENA LP9 CAD/LENA LP9_GRUNDRISSE/LENA LP9_PLN/LENA GR_BESTANDSPLANUNG.PLN

Index	Datum	Gez. von

LEGENDE

ABL	Abluft	M	Metall
AD	Abhangdecke	Mo	Motor
AK	Außenkante	MTW	Mietbereichstrennwand
AL	Aluminium	MW	Mauerwerk
AV	Aluminiumverkleidung	NA	Notausgang/Notausstieg
AN	Anstrich	NST	Naturstein
BG	Gestrichener Beton	öB	Flügel mit öffnungsbegrenzer
AP	Anschweißplatte/Anschlußplatte	OK	Oberkante
BD	Bodendurchbruch	OKG	Oberkante Gelände
BKV	Bodenkonvektor	P	Putz
BLS	Blendschutz	PA	Paneel
BRH	Brüstungshöhe(bezauf OKFF)	RD	Rohdecke
DD	Deckendurchbruch	RDT	Rauchschutztür
DF	Dehnungsfuge	RR	Regenrohr
DS	Deckenschlitz	RST	rauchdichte selbstschließende Tür
DST	dicht selbstschließende Tür	RWA	Rauch- und Wärmeabzugsanlage
DT	dichtschließende Tür	S	Sanitär
DuStG	Deckenuntersicht Streckgitter	s.D.	siehe Detail
ESG	Einscheibensicherheitsglas	s.P.	siehe Plan
F	Fläche	SG	Sonnenschutzglas (G = 0,35 - 0,40)
F90/fb	Feuerbeständig		+ innenliegender Blendschutz
FB	Fußboden	SB	Sichtbeton
FE	Fußbodeneinlauf	SF	Schattenfuge
FF	Fertigfußboden	SO	aussenliegender Sonnenschutz 80 mm-Lamellen
FL	Feuerlöscher		
FS	Fußbodenschlitz	SO 100	aussenliegender Sonnenschutz 100 mm-Lamellen
FT	Fertigteil		
FV	Festverglasung	StK	Stahlkonstruktion
GB	Glasbrüstung	STr	Steigleitung trocken
Gi	Gitterrost	SW	Schwelle
GK	Gipskarton	T30	feuerhemmende Tür
GL	Glas	T90	feuerbeständige Tür
GU	Gummi	TE	Teppich
HGW	höchster Grundwasserpegel	TD	Terrazzo
HK	Heizkörper	UK	Unterkante
HZ	Holz	UZ	Unterzug
IK	Innenkante	OZ	Überzug
I	Isolierverglasung	VE	Verbundestrich
KD-P	Kühldecke geputzt	VK	Vorderkante
KF	Keramikfliesen	VSG	Verbundsicherheitsglas
KL	Klapplamellen	WäDä	Wärmedämmung
KVE	kunststoffvergüteter Estrich	WB	Wandbekleidung
LF	Lamellen, feststehend	WD	Wanddurchbruch
LK	feststehender Lamellenkranz	WS	Wandschlitz
LFT	Lüftung	ZKE	Zutrittskontrolleinheit
LG	Lüftungsgitter	ZUL	Zuluft
LH	lichte Höhe	X	nur zu Reinigungszwecken zu öffnender Drehflügel
LI	Linoleum		

StB	Stahlbeton	H	TÜR: HOLZ
MW	Mauerwerk	HG	TÜR: HOLZRAHMEN MIT GLASFÜLLUNG
GB	Gasbeton	M	TÜR: METALL
FT	Fertigteil	MG	TÜR: METALLRAHMEN MIT GLASFÜLLUNG
GK	Leichtbauwand		Fertighöhe
GKo	Leichtbauwand optional		Rohhöhe
WäDä	Wärmedämmung		OKFF / OKRD
			AKTUELLE ÄNDERUNG
		s. Detail xxxx	Detailverweis