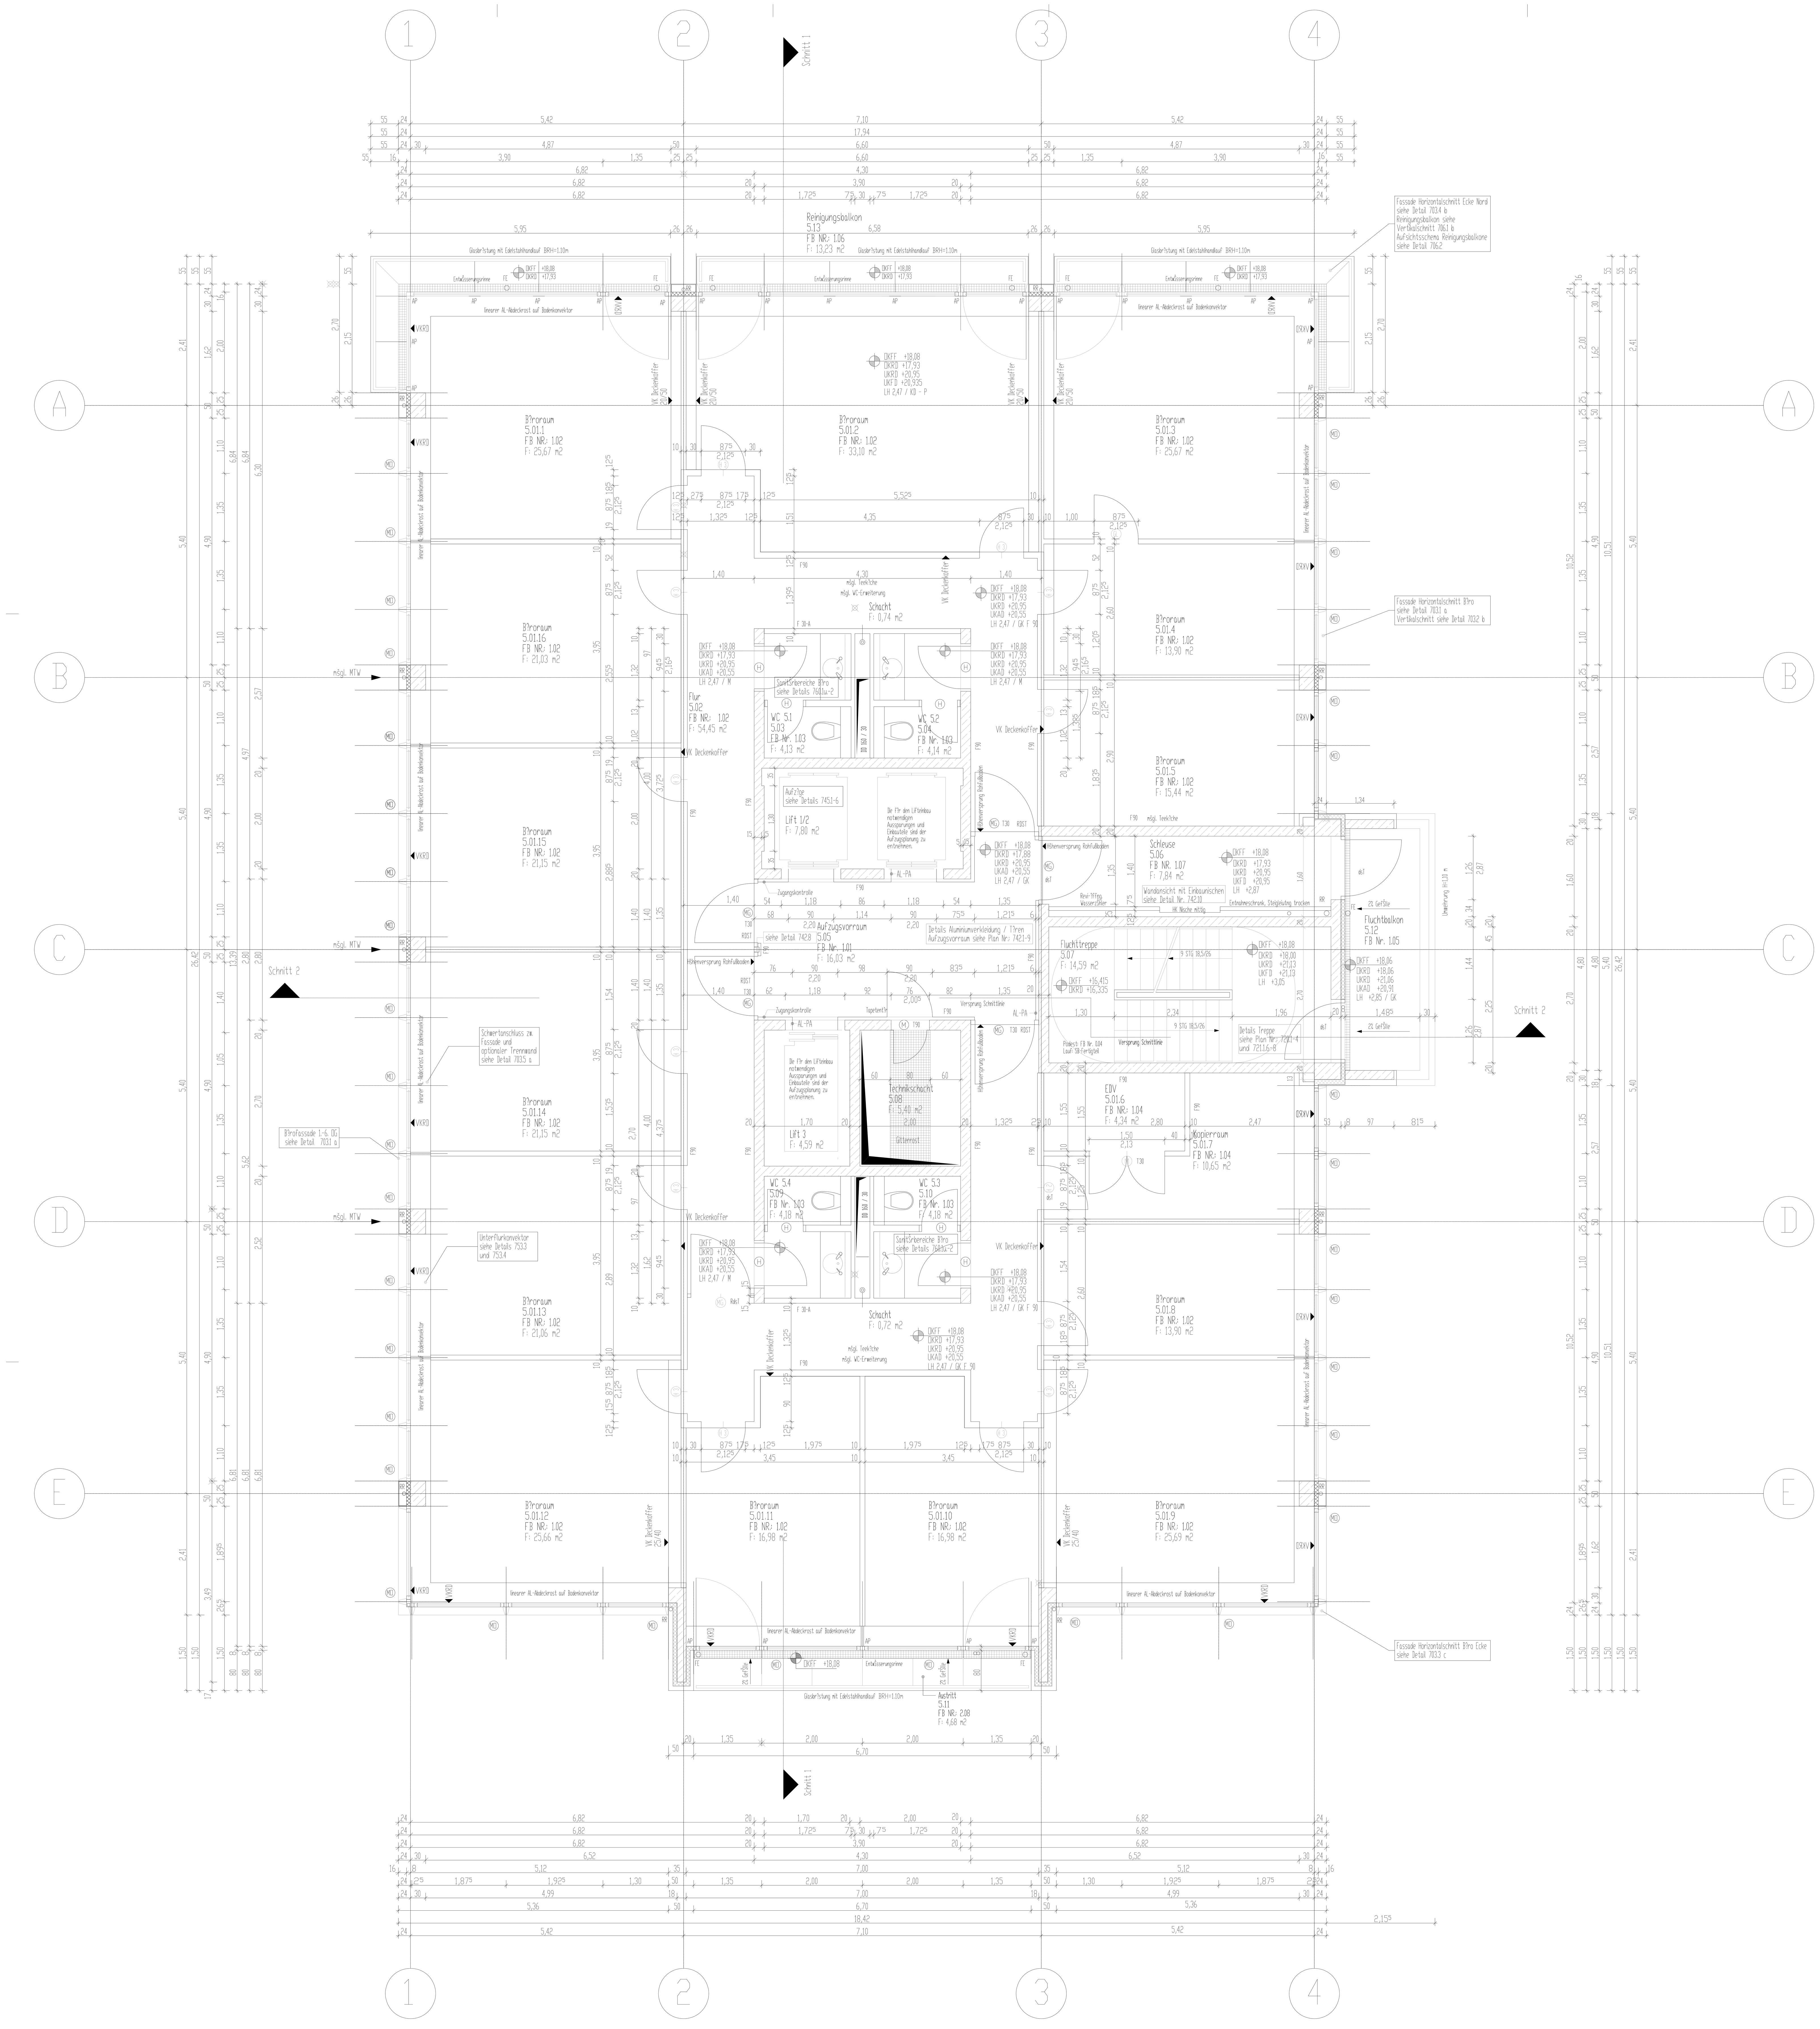


Die Architekturzeichnungen sind nur in Verbindung mit den Zeichnungen der einzelnen Fachplaner g?ltig. Unstimmigkeiten zwischen den Architektenzeichnungen und der Fachplanung sind vor Ausf?hrung mit der Projektleitung abzustimmen.
Alle Maße sind am Bau zu nehmen und eigenverantwortlich zu pr?fen. Unstimmigkeiten sind vor Ausf?hrungsbeginn zu klŠren.

LEGENDE

ABL	Abluft	M	Metall
AD	Abhangdecke	Mo	Motor
AK	Außenkante	MTW	Mietbereichstrennwand
AL	Aluminium	MW	Mauerwerk
AV	Aluminiumverkleidung	NA	Notausgang/Notausstieg
AN	Anstrich	NST	Naturstein
BG	Gestrichener Beton	?B	Fl?gel mit ?ffnungsbegrenzer
AP	Anschweißplatte/Anschlußplatte	DK	Oberkante
BD	Bodendurchbruch	DKG	Oberkante GelŠnde
BKV	Bodenkonvektor	P	Putz
BLS	Blendschutz	PA	Paneel
BRH	Br?stungshšhe(bez.auf DKFF)	RD	Rohdecke
DD	Deckendurchbruch	RDT	Rauchschutzt?r
DF	Dehnungsfuge	RR	Regenrohr
DS	Deckenschlitz	RdsT	rauchdichte selbstschließende T?r
DST	dicht selbstschließende T?r	RWA	Rauch- und WŠrmeabzugsanlage
DT	dichtschließende T?r	S	SanitŠr
DuStG	Deckenuntersicht Streckgitter	s.D.	siehe Detail
ESG	Einscheibensicherheitsglas	s.P.	siehe Plan
F	FlŠche	SG	Sonnenschutzglas (G = 0,35 - 0,40) + innenliegender Blendschutz
F90/Fb	FeuerbestŠndig		
FB	Fußboden	SB	Sichtbeton
FE	Fußbodeneinlauf	SF	Schattenfuge
FF	Fertigfußboden	SD	aussenliegender Sonnenschutz 80 mm-Lamellen
FL	Feuerlöscher		
FS	Fußbodenschlitz	SD 100	aussenliegender Sonnenschutz 100 mm-Lamellen
FT	Fertigteil		
FV	Festverglasung	StK	Stahlkonstruktion
GB	Glasbr?stung	STr	Steigleitung trocken
Gi	Gitterrost	SW	Schwelle
GK	Gipskarton	T30	feuerhemmende T?r
GL	Glas	T90	feuerbestŠndige T?r
GU	Gummi	TE	Teppich
HGW	hšchster Grundwasserpegel	TD	Terrazzo
HK	Heizkšrper	UK	Unterkante
HZ	Holz	UZ	Unterzug
IK	Innenkante	?Z	?berzug
I	Isolierverglasung	VE	Verbundestrich
KD-P	K?hldecke geputzt	VK	Vorderkante
KF	Keramikfliesen	VSG	Verbundsicherheitsglas
KL	Klapplamellen	WŠDŠ	WŠrmedŠmmung
KVE	kunststoffverg?teter Estrich	WB	Wandbekleidung
LF	Lamellen, feststehend	WD	Wanddurchbruch
LK	feststehender Lamellenkranz	WS	Wandschlitz
LFT	L?ftung	ZKE	Zutrittskontrolleinheit
LG	L?ftungsgitter	ZUL	Zuluft
LH	lichte Hšhe	X	nur zu Reinigungszwecken zu šffnender Drehfl?gel
LI	Linoleum		

StB Stahlbeton
MW Mauerwerk
GB Gasbeton
FT Fertigteil
GK Leichtbauwand
GKo Leichtbauwand optional
WŠDŠ WŠrmedŠmmung

H T?R: HOLZ
HG T?R: HOLZRAHMEN MIT GLASF?LLUNG
M T?R: METALL
MG T?R: METALLRAHMEN MIT GLASF?LLUNG

Fertighšhe
Rohhšhe
DKFF
DKRD
AKTUELLE ENDERUNG
s. Detail xxxx — Detailverweis

VA Vertraulichkeitsanspruch (WandstŠrke d=12,5cm) / 5-facher Luftwechsel (außer EG, EG: 900m3/h)
L?ftungsanlage (Deckenkoffer)
Glast?r, Rw= 27 dB


Holzt?re beschichtet
H Rw= keine Anforderung an den Schallschutz
Holzt?re furniert
H1 Rw= keine Anforderung an den Schallschutz, dichtschliessend
H2 Rw= 27 dB, dichtschliessend selbstschliessend
H3 Rw= 37, dichtschliessend
H4 Rw= 42 dB, dichtschliessend

Index Datum Gez. von

Projekt A4 — LENNE A4, GeschŠftshaus, 10765 Berlin-Tiergarten — Plan - Nr. 208 — Index

GESEHEN: M.WENDT — GESEHEN: RCI — GESEHEN: KEUFER
DATUM: — DATUM: — DATUM:

?bersicht

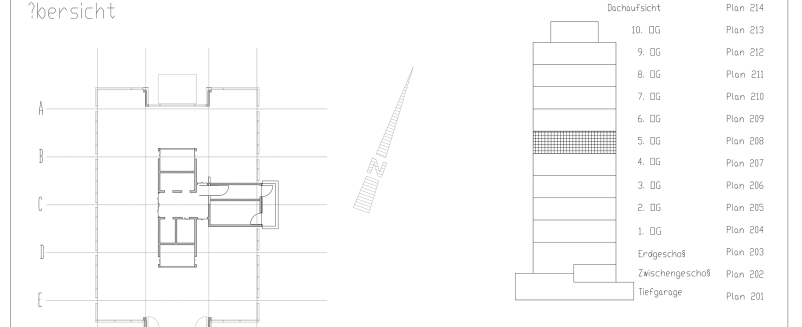

± 0,00 = 34,10 m ?.NN

MIETERAUSBAUPLANUNG / BESTANDSPLANUNG

Bauherr	Grundst?cksverwaltungsgesellschaft Lennéstraße A4 GmbH	Markgrafenstr.25, 10117 Berlin, Tel. 030-206 23-400, FAX 030-206 23-444
General-unternehmer	DEVERMANN GmbH & Co.KG, NIEDERLASSUNG DORTMUND - HOCHBAU	Willem-van-Vloten-Str.13-15, 44263 Dortmund, Tel. 0231-41903-0, FAX 0231-41903-296
Planung	COLLIGNON FISCH?TER, GESELLSCHAFT VON ARCHITEKTEN UND INGENIEUREN MBH	Wielandstraße 17, 10629 Berlin, Tel. 030-31 51 81 0, Fax 030-31 51 81 10
Planinhalt	Grundriss 5. Obergeschoss	

Projekt Nr.	Plan Nr.		Index
LENA 4	208		
Datum	Gezeichnet	Gepr?ft	Planformat	Maßstab
01.02.2004	CK		DIN A 0	1:50