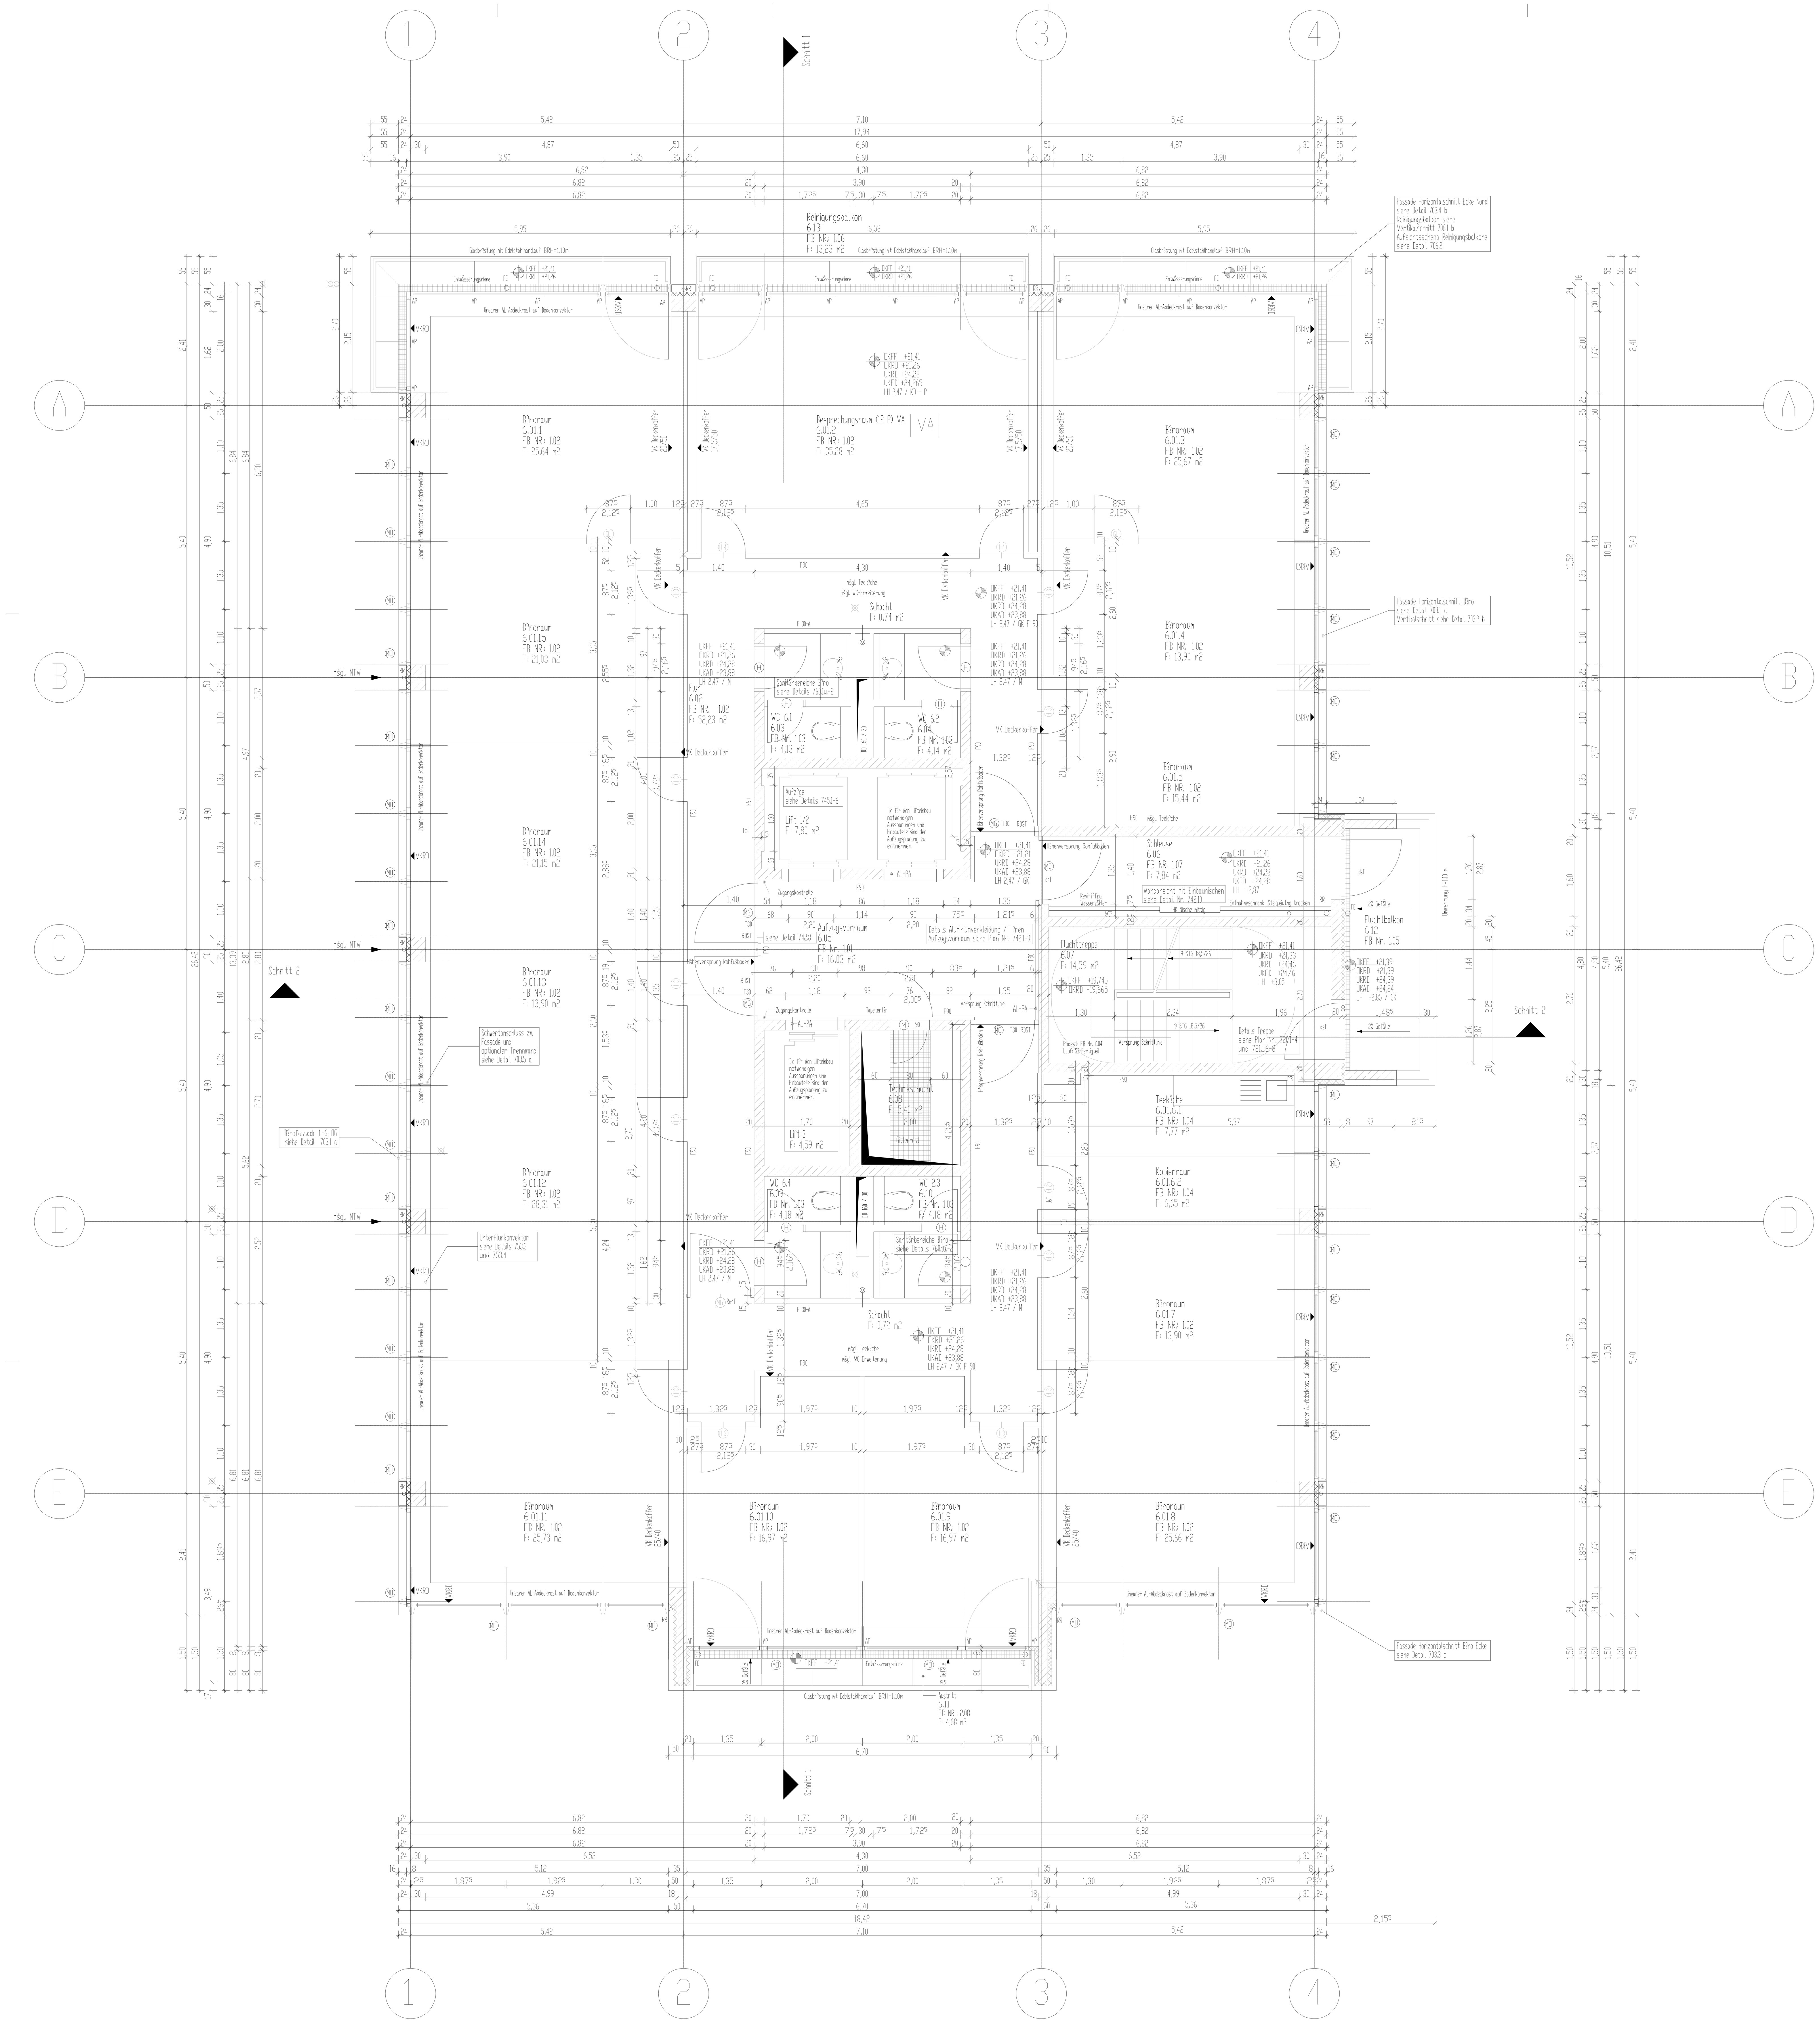



## LEGENDE

| | | | |
|---|---|---|---|
| ABL | Abluft | M | Metall |
| AD | Abhangdecke | Mo | Motor |
| AK | Außenkante | MTW | Mieterbereichstrennwand |
| AL | Aluminium | MW | Mauerwerk |
| AV | Aluminiumverkleidung | NA | Notausgang/Notausstieg |
| AN | Anstrich | NST | Naturstein |
| BG | Gestrichener Beton | ?B | Fl?gel mit ?ffnungsbegrenzer |
| AP | Anschweißplatte/Anschlußplatte | OK | Oberkante |
| BD | Bodendurchbruch | OKG | Oberkante GelŠnde |
| BKV | Bodenkonvektor | P | Putz |
| BLS | Blendschutz | PA | Paneel |
| BRH | Br?stungshöhe(bez.auf OKFF) | RD | Rohdecke |
| DD | Deckendurchbruch | RDT | Rauchschutzt?r |
| DF | Dehnungsfuge | RR | Regenrohr |
| DS | Deckenschlitz | RdsT | rauchdichte selbstschließende T?r |
| DST | dicht selbstschließende T?r | RWA | Rauch- und WŠrmeabzugsanlage |
| DT | dichtschließende T?r | S | SanitŠr |
| DuStG | Deckenuntersicht Streckgitter | s.D. | siehe Detail |
| ESG | Einscheibensicherheitsglas | s.P. | siehe Plan |
| F | FlŠche | SG | Sonnenschutzglas (G = 0,35 - 0,40) + innenliegender Blendschutz |
| F90/Fb | Feuerbest?ndig | | |
| FB | Fußboden | | |
| FE | Fußbodeneinlauf | SB | Sichtbeton |
| FF | Fertigfußboden | SF | Schattenfuge |
| FL | Feuerlöscher | SO | aussenliegender Sonnenschutz 80 mm-Lamellen |
| FS | Fußbodenschlitz | | |
| FT | Fertigteil | SO 100 | aussenliegender Sonnenschutz 100 mm-Lamellen |
| FV | Festverglasung | | |
| GB | Glasbr?stung | StK | Stahlkonstruktion |
| Gi | Gitterrost | STr | Steigleitung trocken |
| GK | Gipskarton | SW | Schwelle |
| GL | Glas | T30 | feuerhemmende T?r |
| GU | Gummi | T90 | feuerbestŠndige T?r |
| HGW | höchster Grundwasserpegel | TE | Teppich |
| HK | Heizkörper | TO | Terrazzo |
| HZ | Holz | UK | Unterkante |
| IK | Innenkante | UZ | Unterzug |
| I | Isolierverglasung | ?Z | ?berzug |
| KD-P | K?hldecke geputzt | VE | Verbundestrich |
| KF | Keramikfliesen | VK | Vorderkante |
| KL | Klapplamellen | VSG | Verbundsicherheitsglas |
| KVE | kunststoffverg?teter Estrich | WŠDŠ | WŠrmedŠmmung |
| LF | Lamellen, feststehend | WB | Wandbekleidung |
| LK | feststehender Lamellenkranz | WD | Wanddurchbruch |
| LFT | L?ftung | WS | Wandschlitz |
| LG | L?ftungsgitter | ZKE | Zutrittskontrolleinheit |
| LH | lichte Höhe | ZUL | Zuluft |
| LI | Linoleum | X | nur zu Reinigungszwecken zu šffnender Drehfl?gel |

StB Stahlbeton
MW Mauerwerk
GB Gasbeton
FT Fertigteil
GK Leichtbauwand
GKo Leichtbauwand optional
WŠDŠ WŠrmedŠmmung

T?R: HOLZ
T?R: HOLZRAHMEN MIT GLASF?LLUNG
T?R: METALL
T?R: METALLRAHMEN MIT GLASF?LLUNG

Fertighöhe
Rohhöhe
OKFF
OKRD
AKTUELLE ÄNDERUNG
s. Detail xxxx — Detailverweis

VA Vertraulichkeitsanspruch (Wandstärke d=12,5cm) / 5-facher Luftwechsel (außer EG, EG: 900m3/h)

L?ftungsanlage (Deckenkoffer)

Glast?r, Rw= 27 dB

Holzt?re beschichtet
H Rw= keine Anforderung an den Schallschutz

Holzt?re furniert
H1 Rw= keine Anforderung an den Schallschutz, dichtschliessend
H2 Rw= 27 dB, dichtschliessend selbstschliessend
H3 Rw= 37, dichtschliessend
H4 Rw= 42 dB, dichtschliessend

Index Datum Gez. von

Die Architekturzeichnungen sind nur in Verbindung mit den Zeichnungen der einzelnen Fachplaner g?ltig. Unstimmigkeiten zwischen den Architektenzeichnungen und der Fachplanung sind vor Ausf?hrung mit der Projektleitung abzustimmen.
Alle Maße sind am Bau zu nehmen und eigenverantwortlich zu pr?fen. Unstimmigkeiten sind vor Ausf?hrungsbeginn zu klŠren.

Projekt **A4** — LENNE A4, GeschŠftshaus, 10765 Berlin-Tiergarten — Plan - Nr. 209 — Index

GESEHEN: M.WENDT — GESEHEN: RCI — GESEHEN: KEUFER

DATUM: — DATUM: — DATUM:

?bersicht

| | |
|---|---|
| Dachaufsicht | Plan 214 |
| 10. OG | Plan 213 |
| 9. OG | Plan 212 |
| 8. OG | Plan 211 |
| 7. OG | Plan 210 |
| 6. OG | Plan 209 |
| 5. OG | Plan 208 |
| 4. OG | Plan 207 |
| 3. OG | Plan 206 |
| 2. OG | Plan 205 |
| 1. OG | Plan 204 |
| Erdgeschoß | Plan 203 |
| Zwischengeschoß | Plan 202 |
| Tiefgarage | Plan 201 |

± 0,00 = 34,10 m ?.NN

# MIETERAUSBAUPLANUNG / BESTANDSPLANUNG

Bauherr: Grundst?cksverwaltungsgesellschaft Lennéstraße A4 GmbH — Markgrafenstr.25, 10117 Berlin, Tel. 030-206 23-400, FAX 030-206 23-444

General-unternehmer: DEVERMANN GmbH & Co.KG, NIEDERLASSUNG DORTMUND - HOCHBAU — Willem-van-Vloten-Str.13-15, 44263 Dortmund, Tel. 0231-41903-0, FAX 0231-41903-296

Planung: COLLIGNON FISCH?TER, GESELLSCHAFT VON ARCHITEKTEN UND INGENIEUREN MBH — Wielandstraße 17, 10629 Berlin, Tel. 030-31 51 81 0, Fax 030-31 51 81 10

Planinhalt: Grundriss 6. Obergeschoss

| Projekt Nr. | Plan Nr. | Index |
|---|---|---|
| LENA 4 | 209 | |

| Datum | Gezeichnet | Gepr?ft | Planformat | Maßstab |
|---|---|---|---|---|
| 01.02.2004 | CK | | DIN A 0 | 1:50 |