
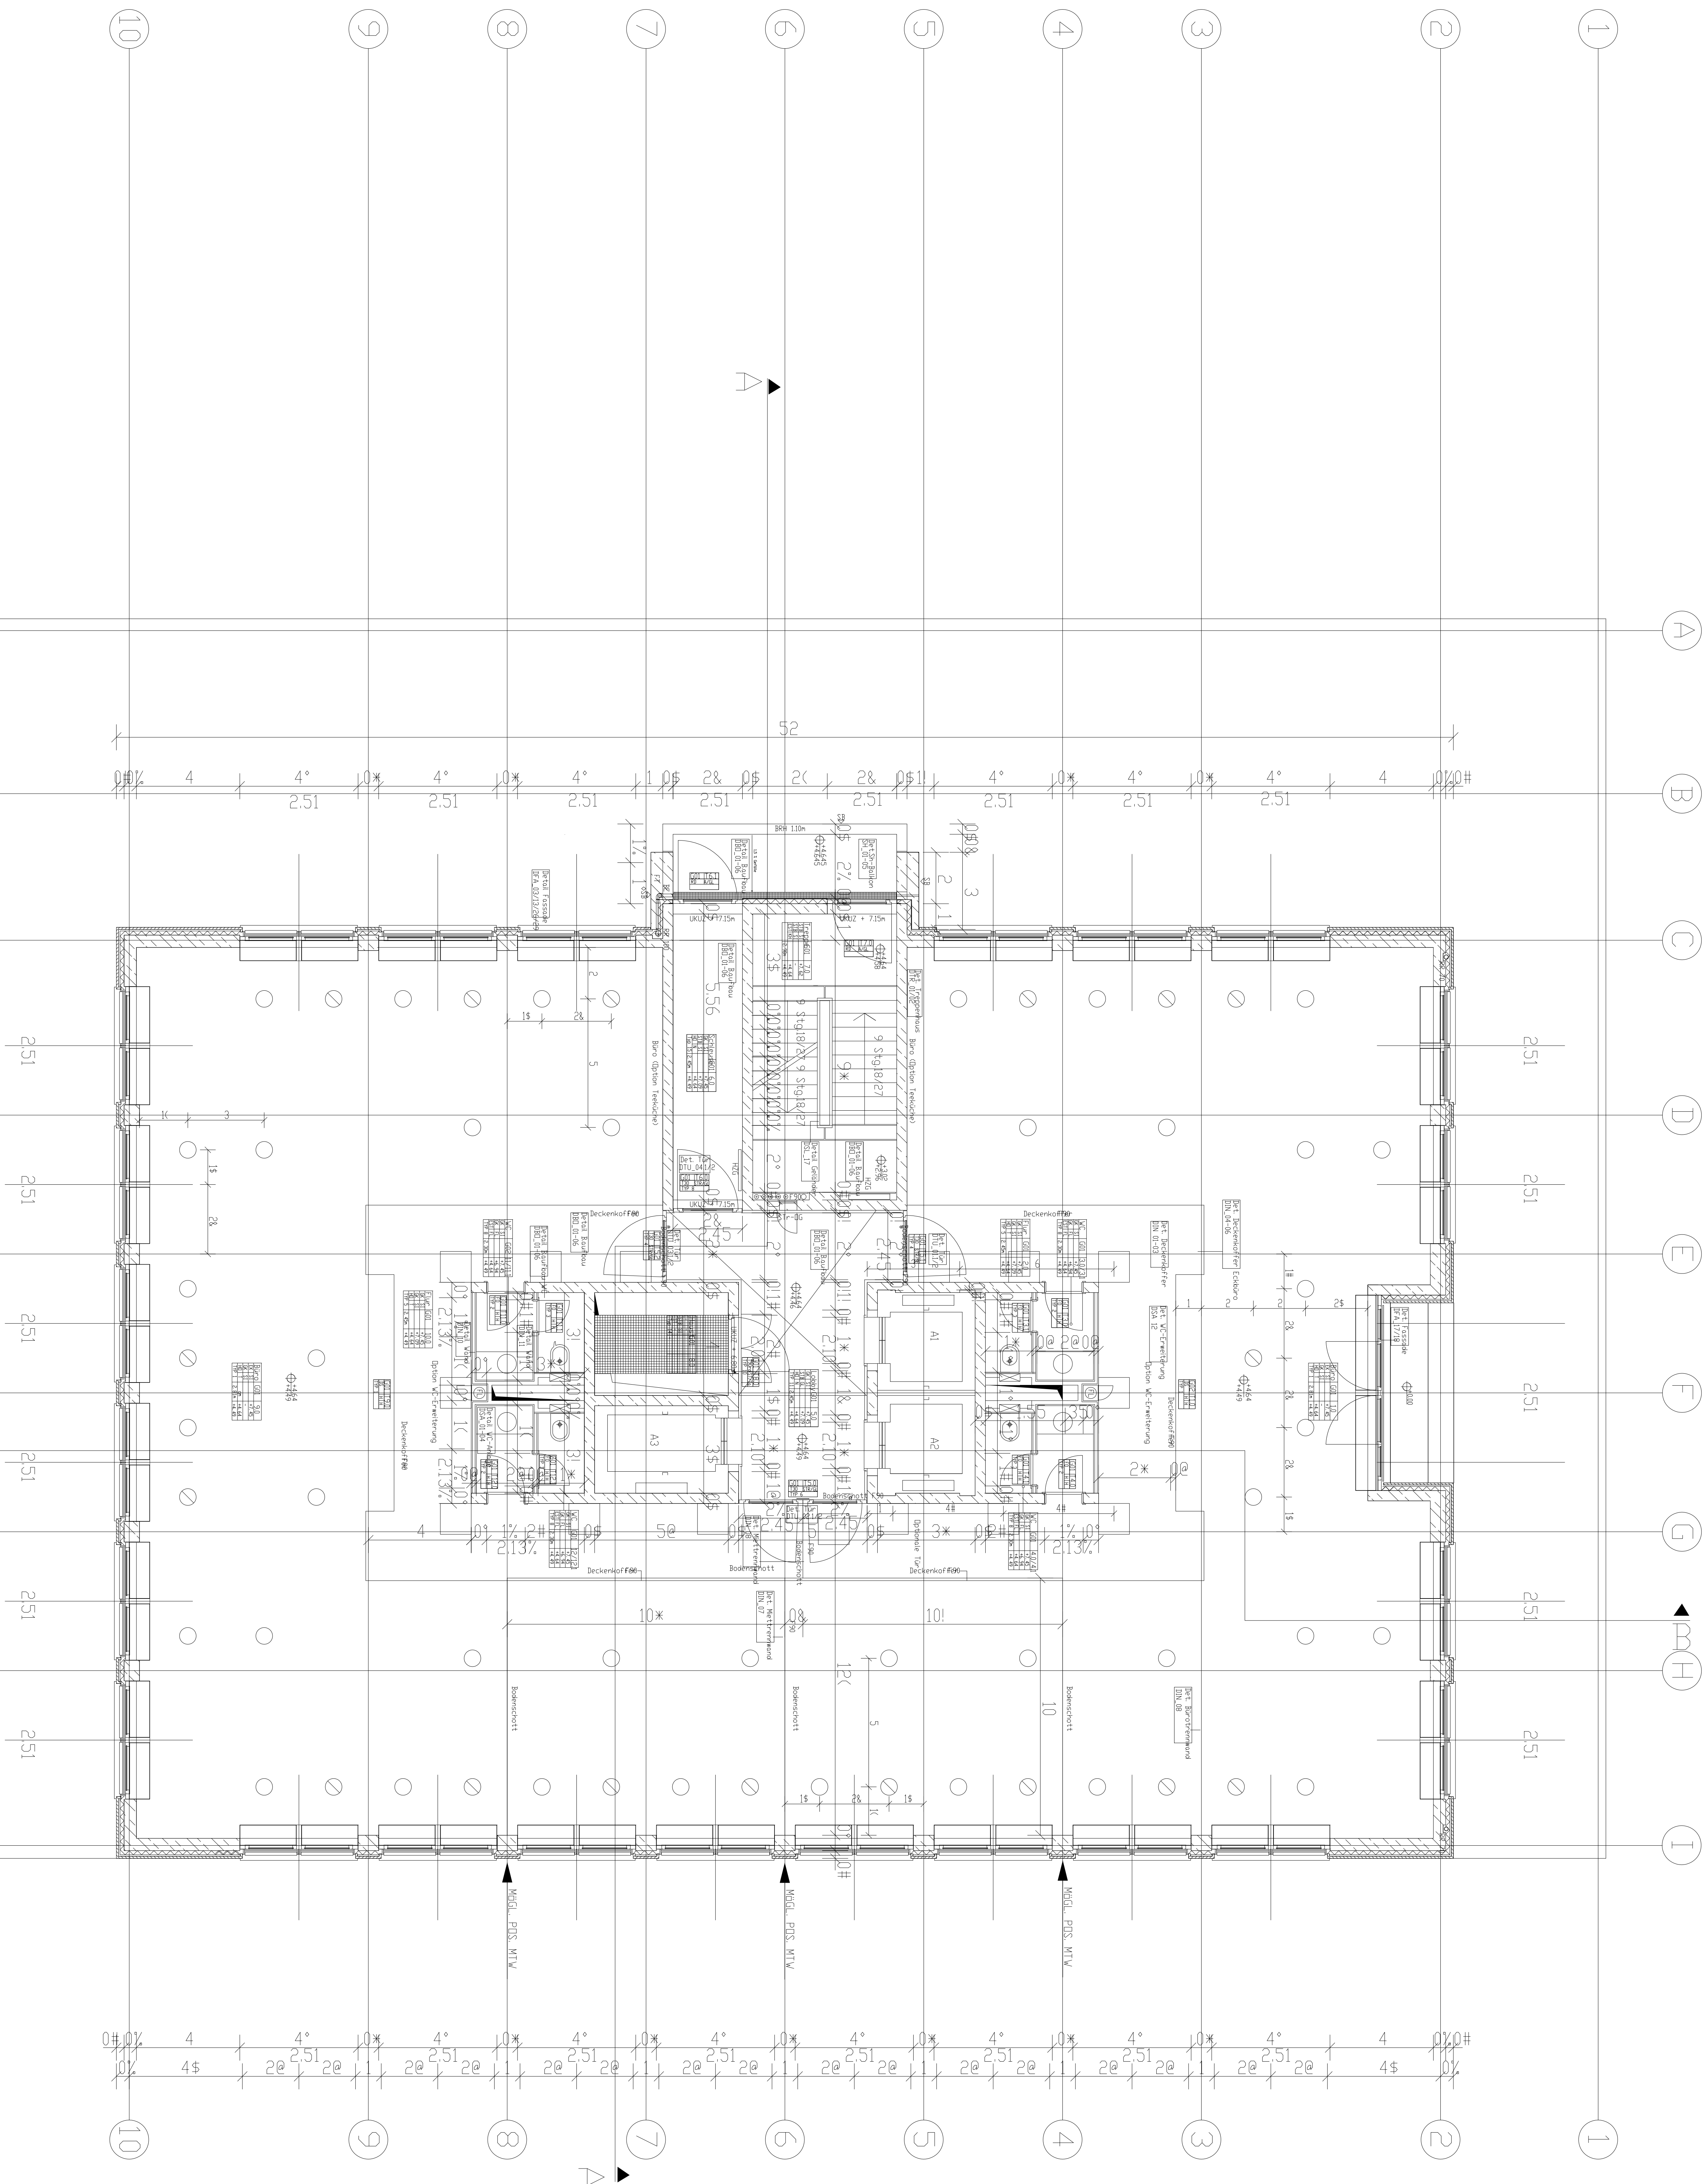


[illegible][illegible]

Datum	Datum	Datum	Datum
F			
E			
C			
B			
A			
Index	Datum	Name	
Freigabe Eigentümer			
Freigabe Controller			
Freigabe M. Verord.			
Freigabe Prüfungs			

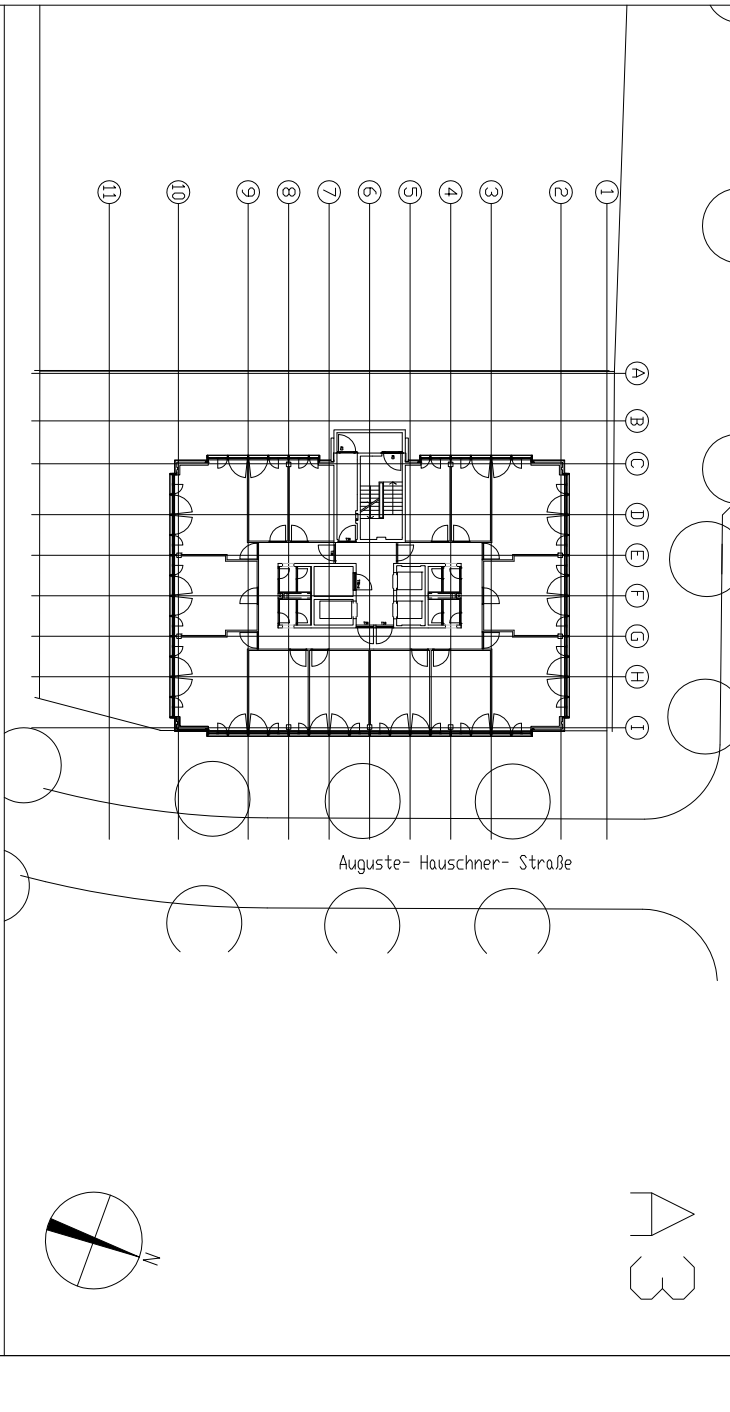

WOLFF & MUELLER
WOLFF & MUELLER GMBH & CO KG
ZIN Heck- und Ingenieurbau
Ragelei 47573, Poststr. 10, 12305 Berlin
Tel.: 030/765 82-0, Fax: 030/765 82-299

Architekt:

ARCHITEKTEN SCHWEGGER + PARTNER PROF. P. SCHWEGGER - HREIFEINSTEIN - R. KÖHL - M. SCHNEIDER - PROF. V. EICHELBERG VALENTINSKAMP 30 20555 HAMBURG TEL. 040 / 35 09 59- 0 FAX 040 / 35 09 0081 - 95	Messst. tot.: 1:50	Gez.: HA
---	-----------------------	-------------

Bauherr: GRUNDSTÜCKSVERWALTUNGSGESELLSCHAFT LENNESTRASSE A3 MBH
HANNOVERSCHE STRASSE 19,10115 BERLIN

Projekt: LEMNESTRASSE A3
10785 BERLIN-TIERGARTEN

1. Obergeschoss	AKLE_001_50/0
Grundriss	Mais 100 150