
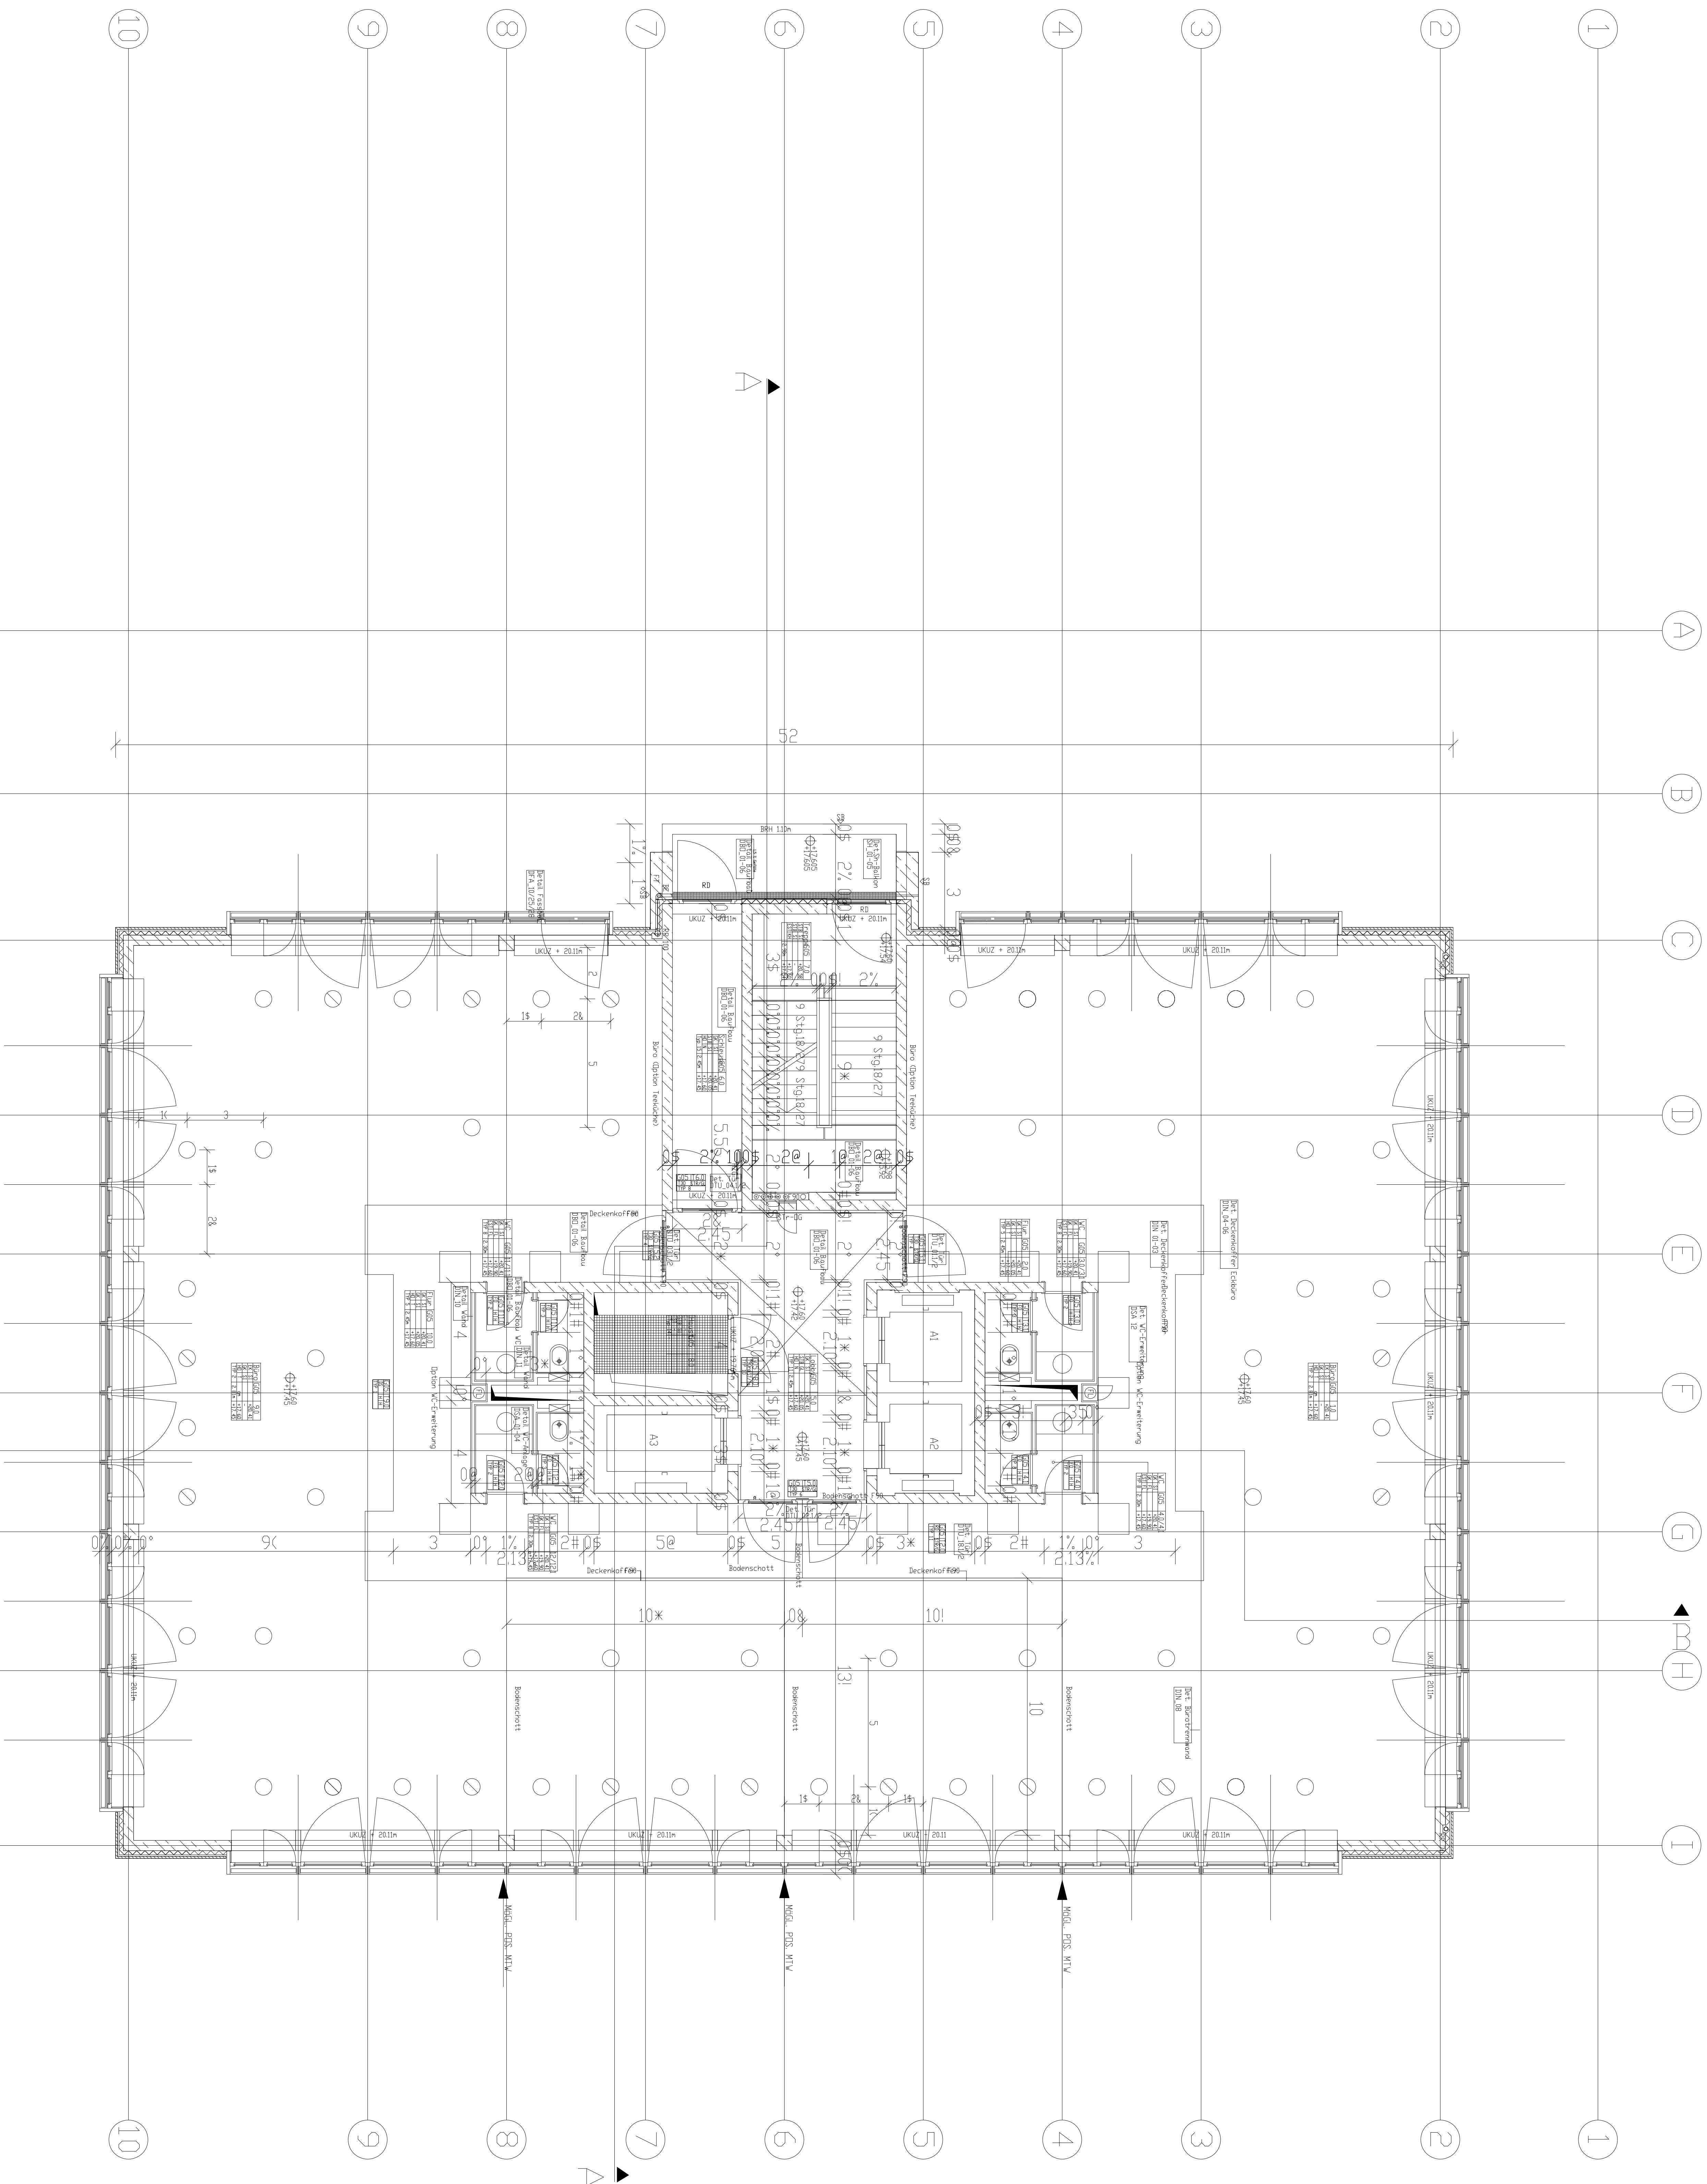


[illegible][illegible]

Datum	Datum	Datum	Datum
F			
E			
C			
B			
A			
Index	Datum	Name	
Freigabe Eigentümer	Freigabe Controller	Freigabe M. Verölt	Freigabe Prüf- Ing

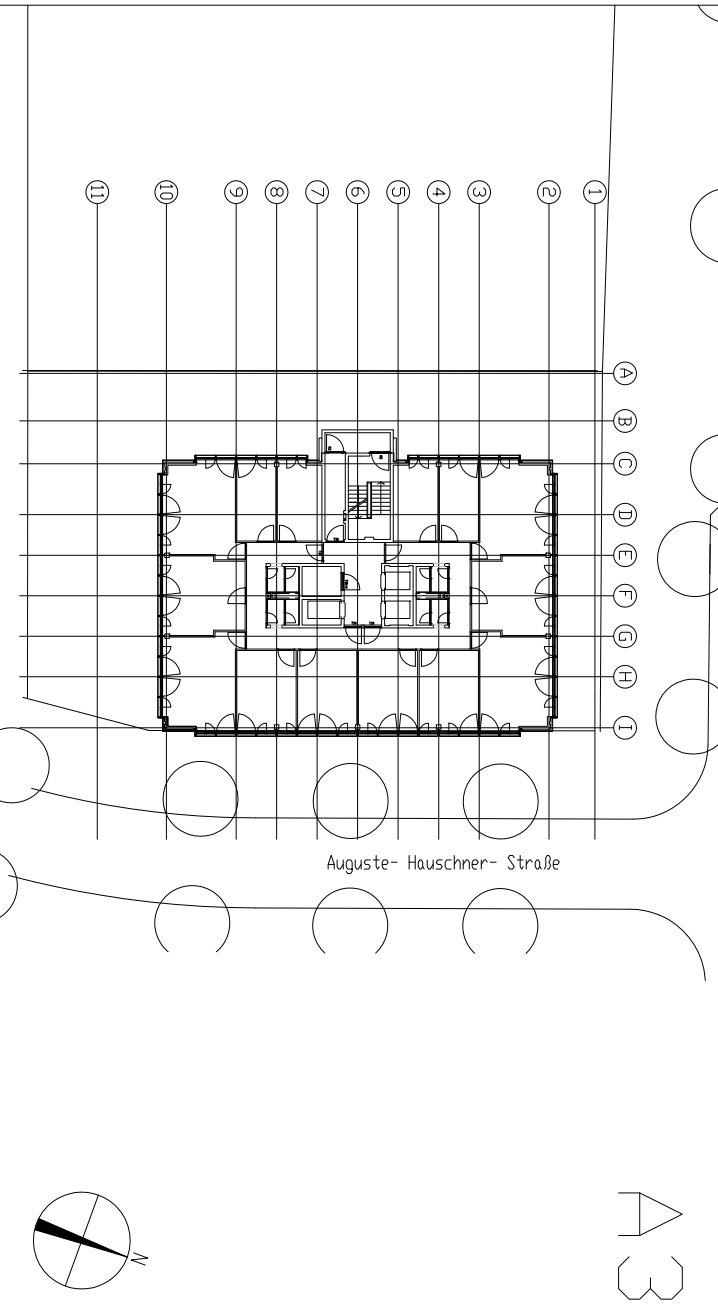

WOLFF & MUELLER
WOLFF & MUELLER GMBH & CO KG
Zin Hech- und Ingenieurbau
Rögenhofstrasse 10, 12305 Berlin
Tel: 030/765 82-0, Fax: 030/765 82-299

ARCHITEKTEN SCHWEGGER + PARTNER POPE SCHEUER - HÄFELSTEIN - BÜHL - M.SCHNEIDER - PROF.VON DER CRISTOUS-ROSEN VALENTINSKAMP 30 20355 HAMBURG TEL 040 / 36 09 59 - 0 FAX 040 / 37 80 00 55		FACHVERBAND FAHLE 1005_50/d 19.06.02
---	--	---

Bauherr:	GRUNDSTÜCKSVERWALTUNGSGESELLSCHAFT LENNESTRASSE A3 MBH HANNOVERSCHE STRASSE 19,10115 BERLIN	13.06.2017	M 3
----------	--	------------	-----

Projekt:	LENNESTRASSE A3
	10785 BERLIN- TIERGARTEN

Bauteil:	Plan - Nr.:
5. Obergeschoss	A3LE_G05_50/0

Planinhalt:	Maßstab:
Grundriss	1:50