


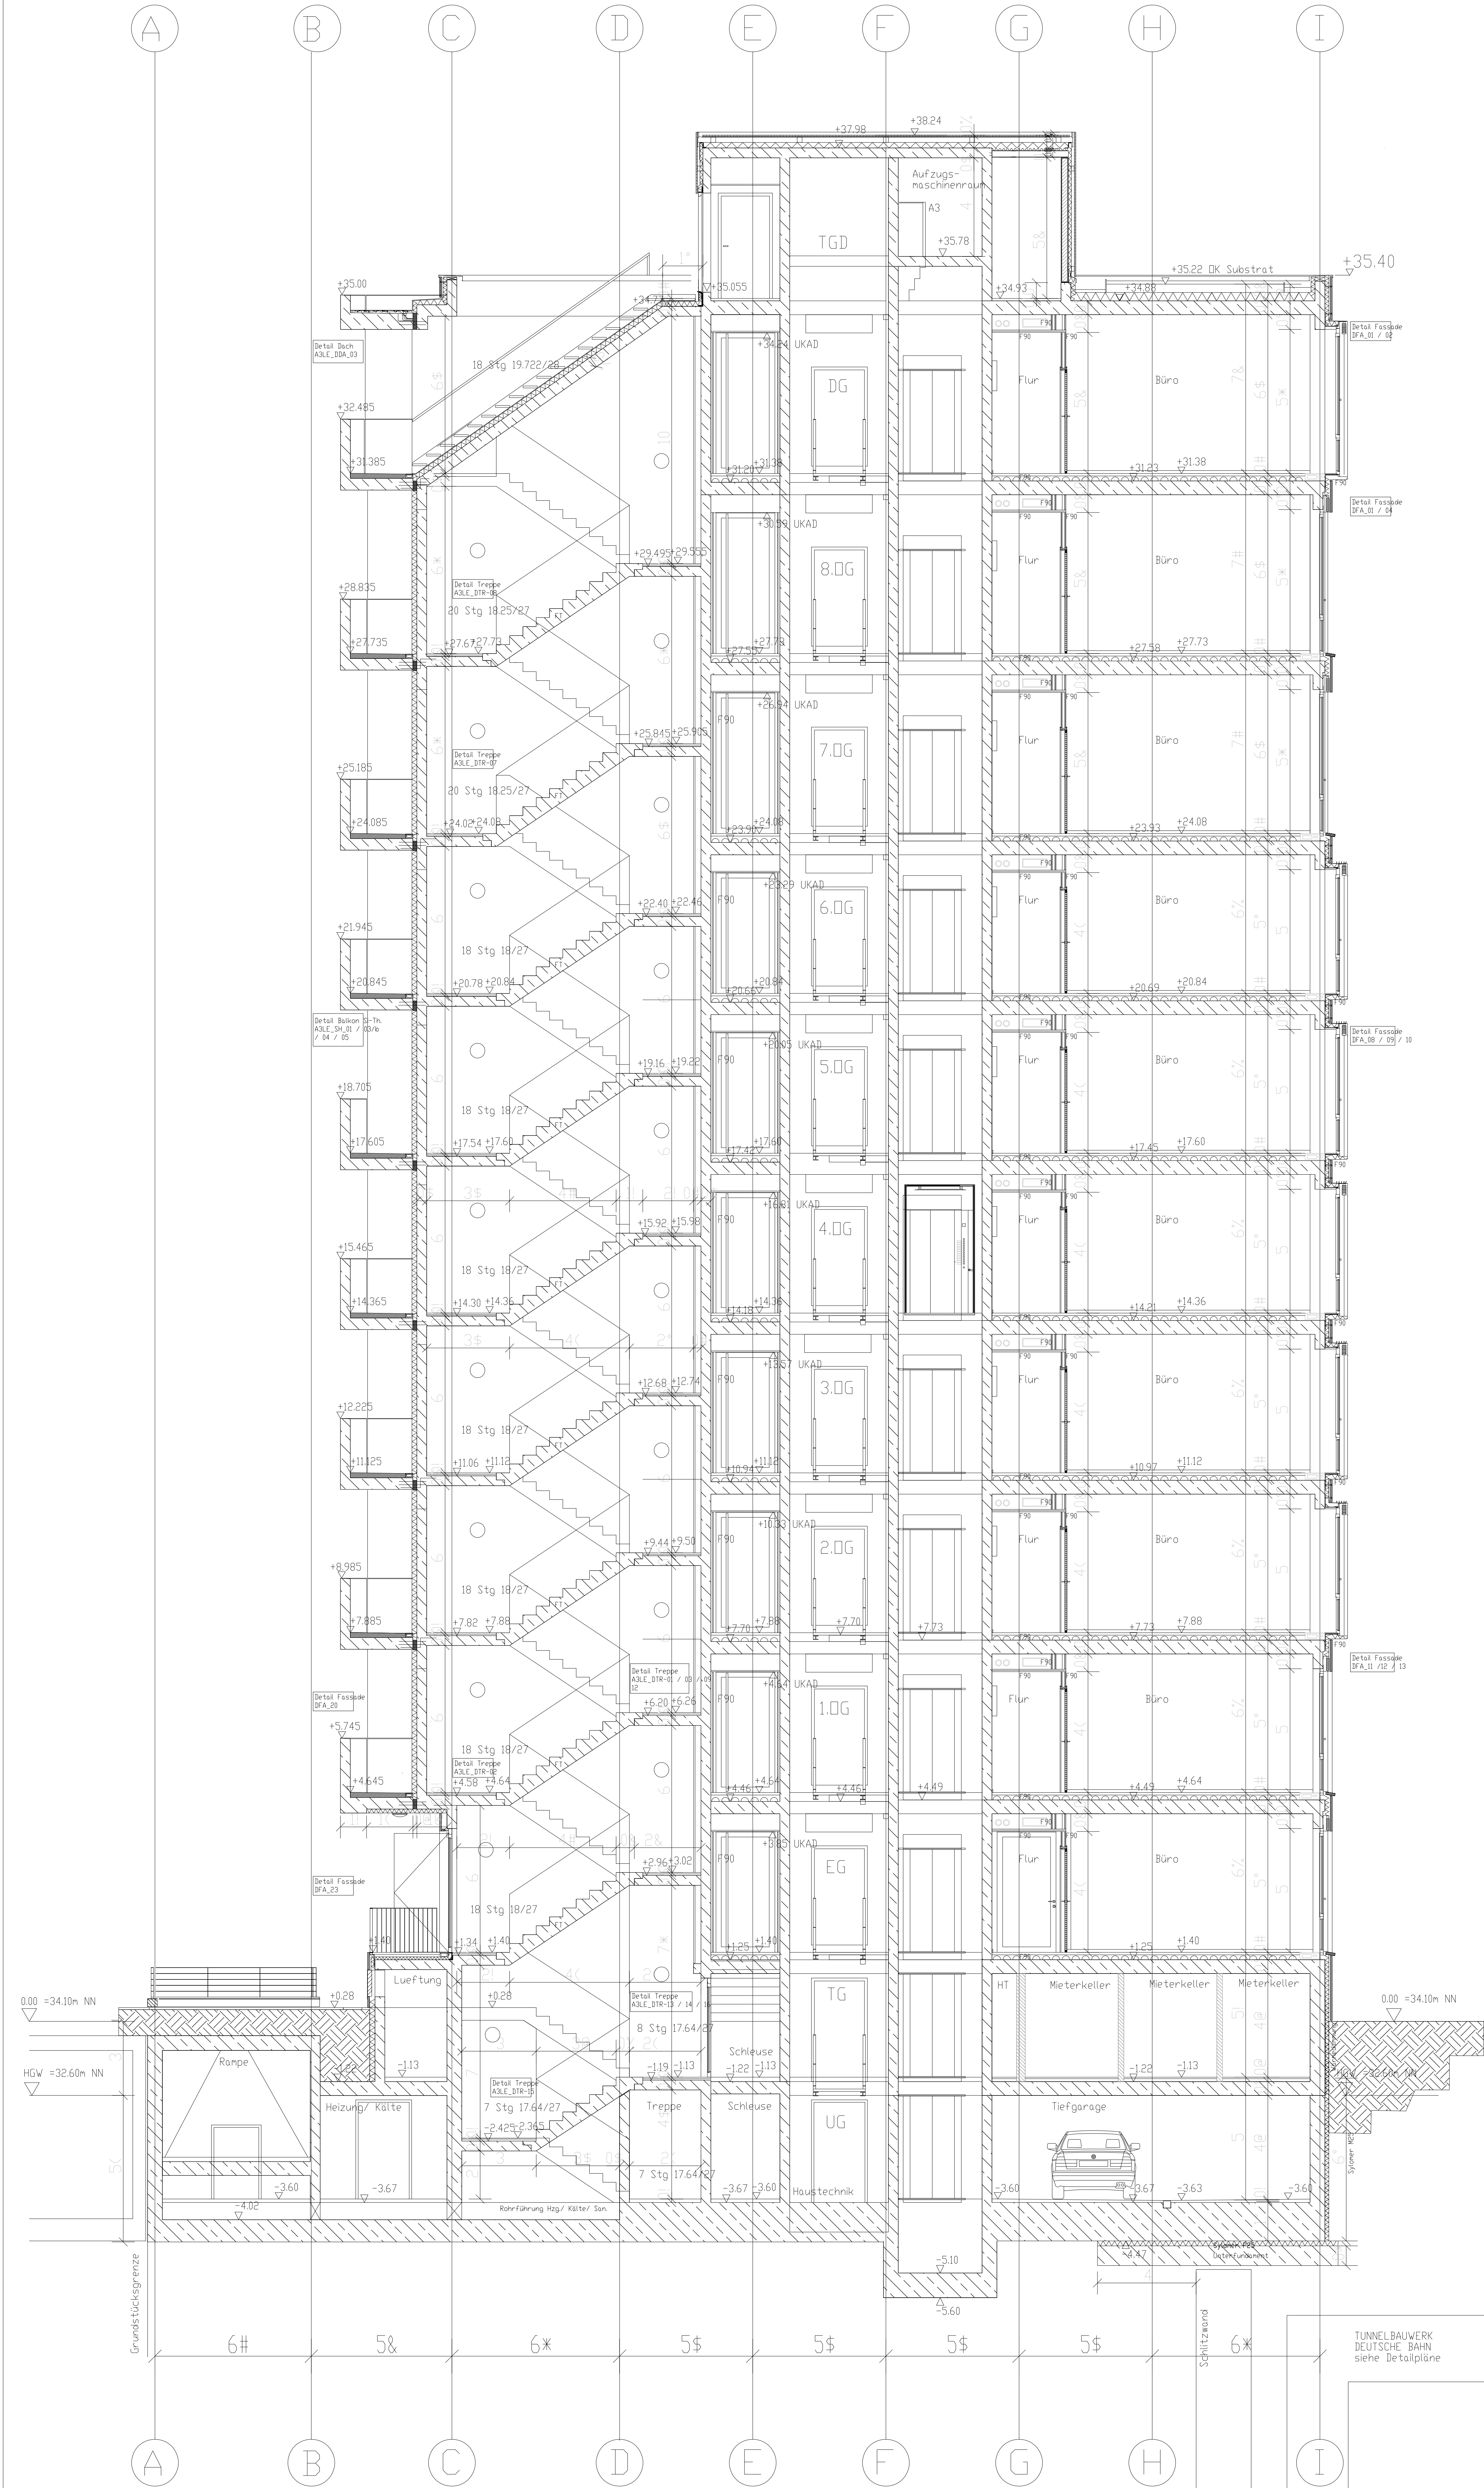

WERKPLANSTUFE 1

BAUSTOFFE		BAUANGABEN	
	STAHLBETON ALS ORT BETON		DKFF OBERKANTE FERTIGFUSSBODEN
	STAHLBETON ALS FERTIGTEIL		DKRF OBERKANTE ROHDECKE
	BESTANDSMAUERWERK		UKRD UNTERKANTE ROHDECKE
	KS-MAUERWERK		UKAD UNTERKANTE ABGEHANGTE DECKE
	GSB-MAUERWERK		UKUZ UNTERKANTE UNTERZUG
	GIPSKARTONWAND-FEUERBESTÄNDIG		UKOZ OBERKANTE OBERZUG
	GIPSKARTONWAND		DKS OBERKANTE SCHWELLE
	FEUERLÖSCHKASTEN/WANDHYDRANT		BRH BRÜSTUNGSHÖHE OBER DKFF
	STIEGLEITUNG, TROCKEN		KVK VORDECKKANTE
	FEUERLÖSCHER		MTV MIETTRENNWAND

TÜREN	
T 90	FEUERBESTÄNDIGE TÜR AUS STAHLBLECH
T 90 H	FEUERBESTÄNDIGE TÜR AUS STAHLBLECH
T 30	FEUERHEMMENDE TÜR AUS STAHLBLECH
T 30 H	FEUERHEMMENDE TÜR AUS HOLZ
T 30 G	FEUERHEMMENDE STAHLPROFILTÜR VERGLAST
DT S	DICHTSCHLIESSENDE TÜR, SELBSTSCHLIESSEND
RD	RAUCHDICHTHE TÜR
LD	LUFTDICHTHE TÜR
BT/BK	BLECHTÜR/BLECHKLAPPE OHNE ANFORDERUNGEN

WERKPLANSTUFE 2

DURCHBRÜCHE		SP	
	WD-WANDDURCHBRUCH		SP SPRINKLER
	DD-DECKENDURCHBRUCH		E ELEKTRO
	FB-FUSSBODENDURCHBRUCH		L LÜFTUNG
	WS-WANDSCHLITZ		H HEIZUNG
	KB-KERNBOHRUNG		K KÄLTE
	AS-ANKERSCHIENE		N NOTSTROM
	NACHRICHTENTECHNIK		


WERKPLANSTUFE 3

SYMBOLS	
	SIICHTBETON
	FLIESEN
	PUTZ
	WISCH-PUTZ
	FUGENGLATTSTRICH
	HERSTELLUNG N. INSTALLATION
	BODENBELAUF
	REGENROHR
	HEIZKÖRPER
	HÖHENVERSPRUNG

DECKEN	WAND	BODEN

F			
E			
D			
C	22.07.02	KN	VP 3
B	11.02.02	KN	Änderung auf VP 2; Durchbrüche übernehmen; Überarbeitung
A	16.10.01	KN	7-8. DG, DG, DG
Index	Datum	Name	Änderung
Freigabe Eigentümer	Freigabe Controller	Freigabe M. Wendt	Freigabe Prüf- Ing

Datum	Datum	Datum	Datum
-------	-------	-------	-------

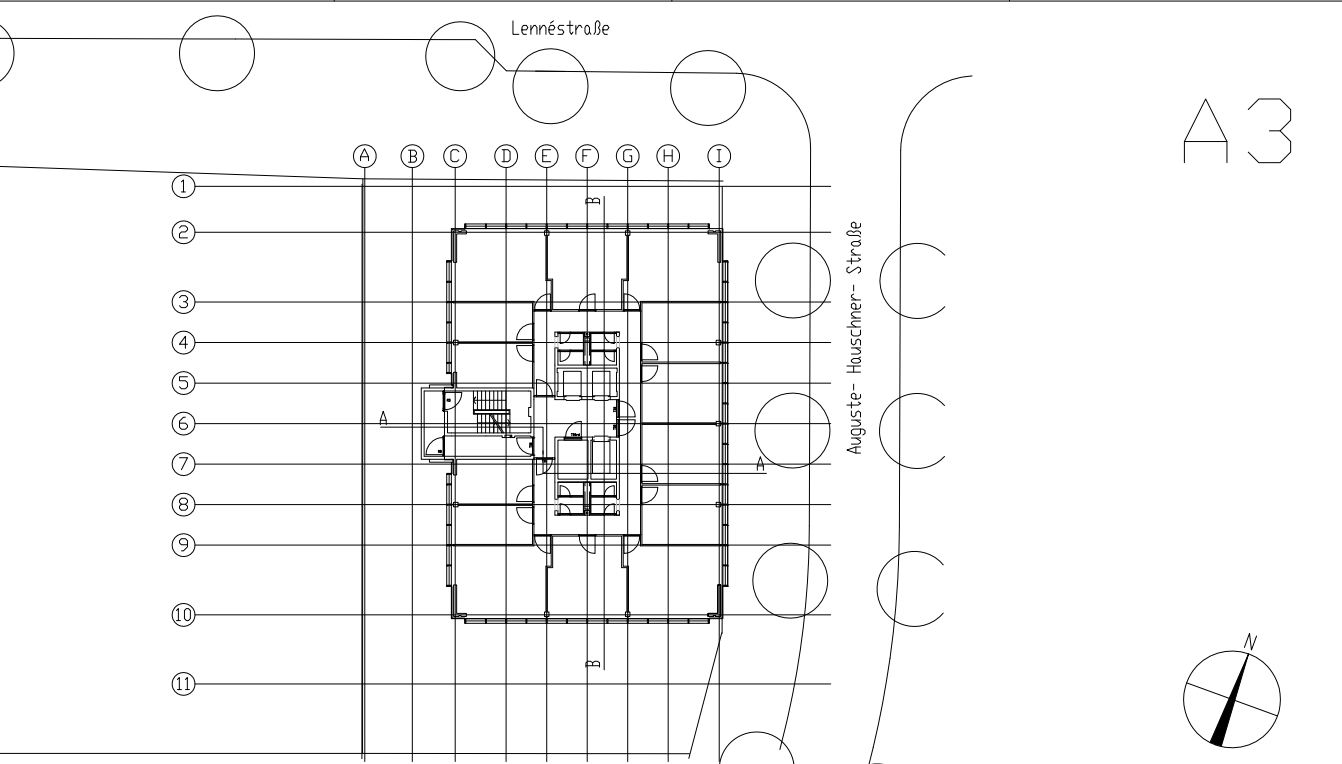

		WOLFF & MUELLER GMBH & CO KG 2N Hoch- und Ingenieurbau Einzelstrasse 10, 12305 Berlin Tel: 030/ 765 88-0, Fax: 030/ 765 82-299	
Architekt:	Plan-Nr.: A3LE_SAA_50/c	Datum: 22.07.02	Gez: KN
ARCHITEKTEN SCHWEGER + PARTNER PROF. P. SCHWEGER + H. REIFENSTEIN - BKDHL - V. SCHNEIDER - PROF. W. MUELLER VALENTINSKAMP 30 20355 HAMBURG TEL 040/ 35 09 59-0 FAX 040/ 35 09 59-195		Maßstab: 1:50	Phase: 1.95
Baucherr: GRUNDSTÜCKSVERWALTUNGSGESELLSCHAFT LENNESTRASSE A3 MBH HANNOVERSCHE STRASSE 19.10115 BERLIN		Datum letzter Änderung: 22.07.02	VP 3
Projekt: LENNESTRASSE A3 10785 BERLIN - TIERGARTEN		Plan-Nr.: A3LE_SAA_50/c	
Bauteil:		Maßstab: 1:50	
Planinhalt: Schnitt A-A			