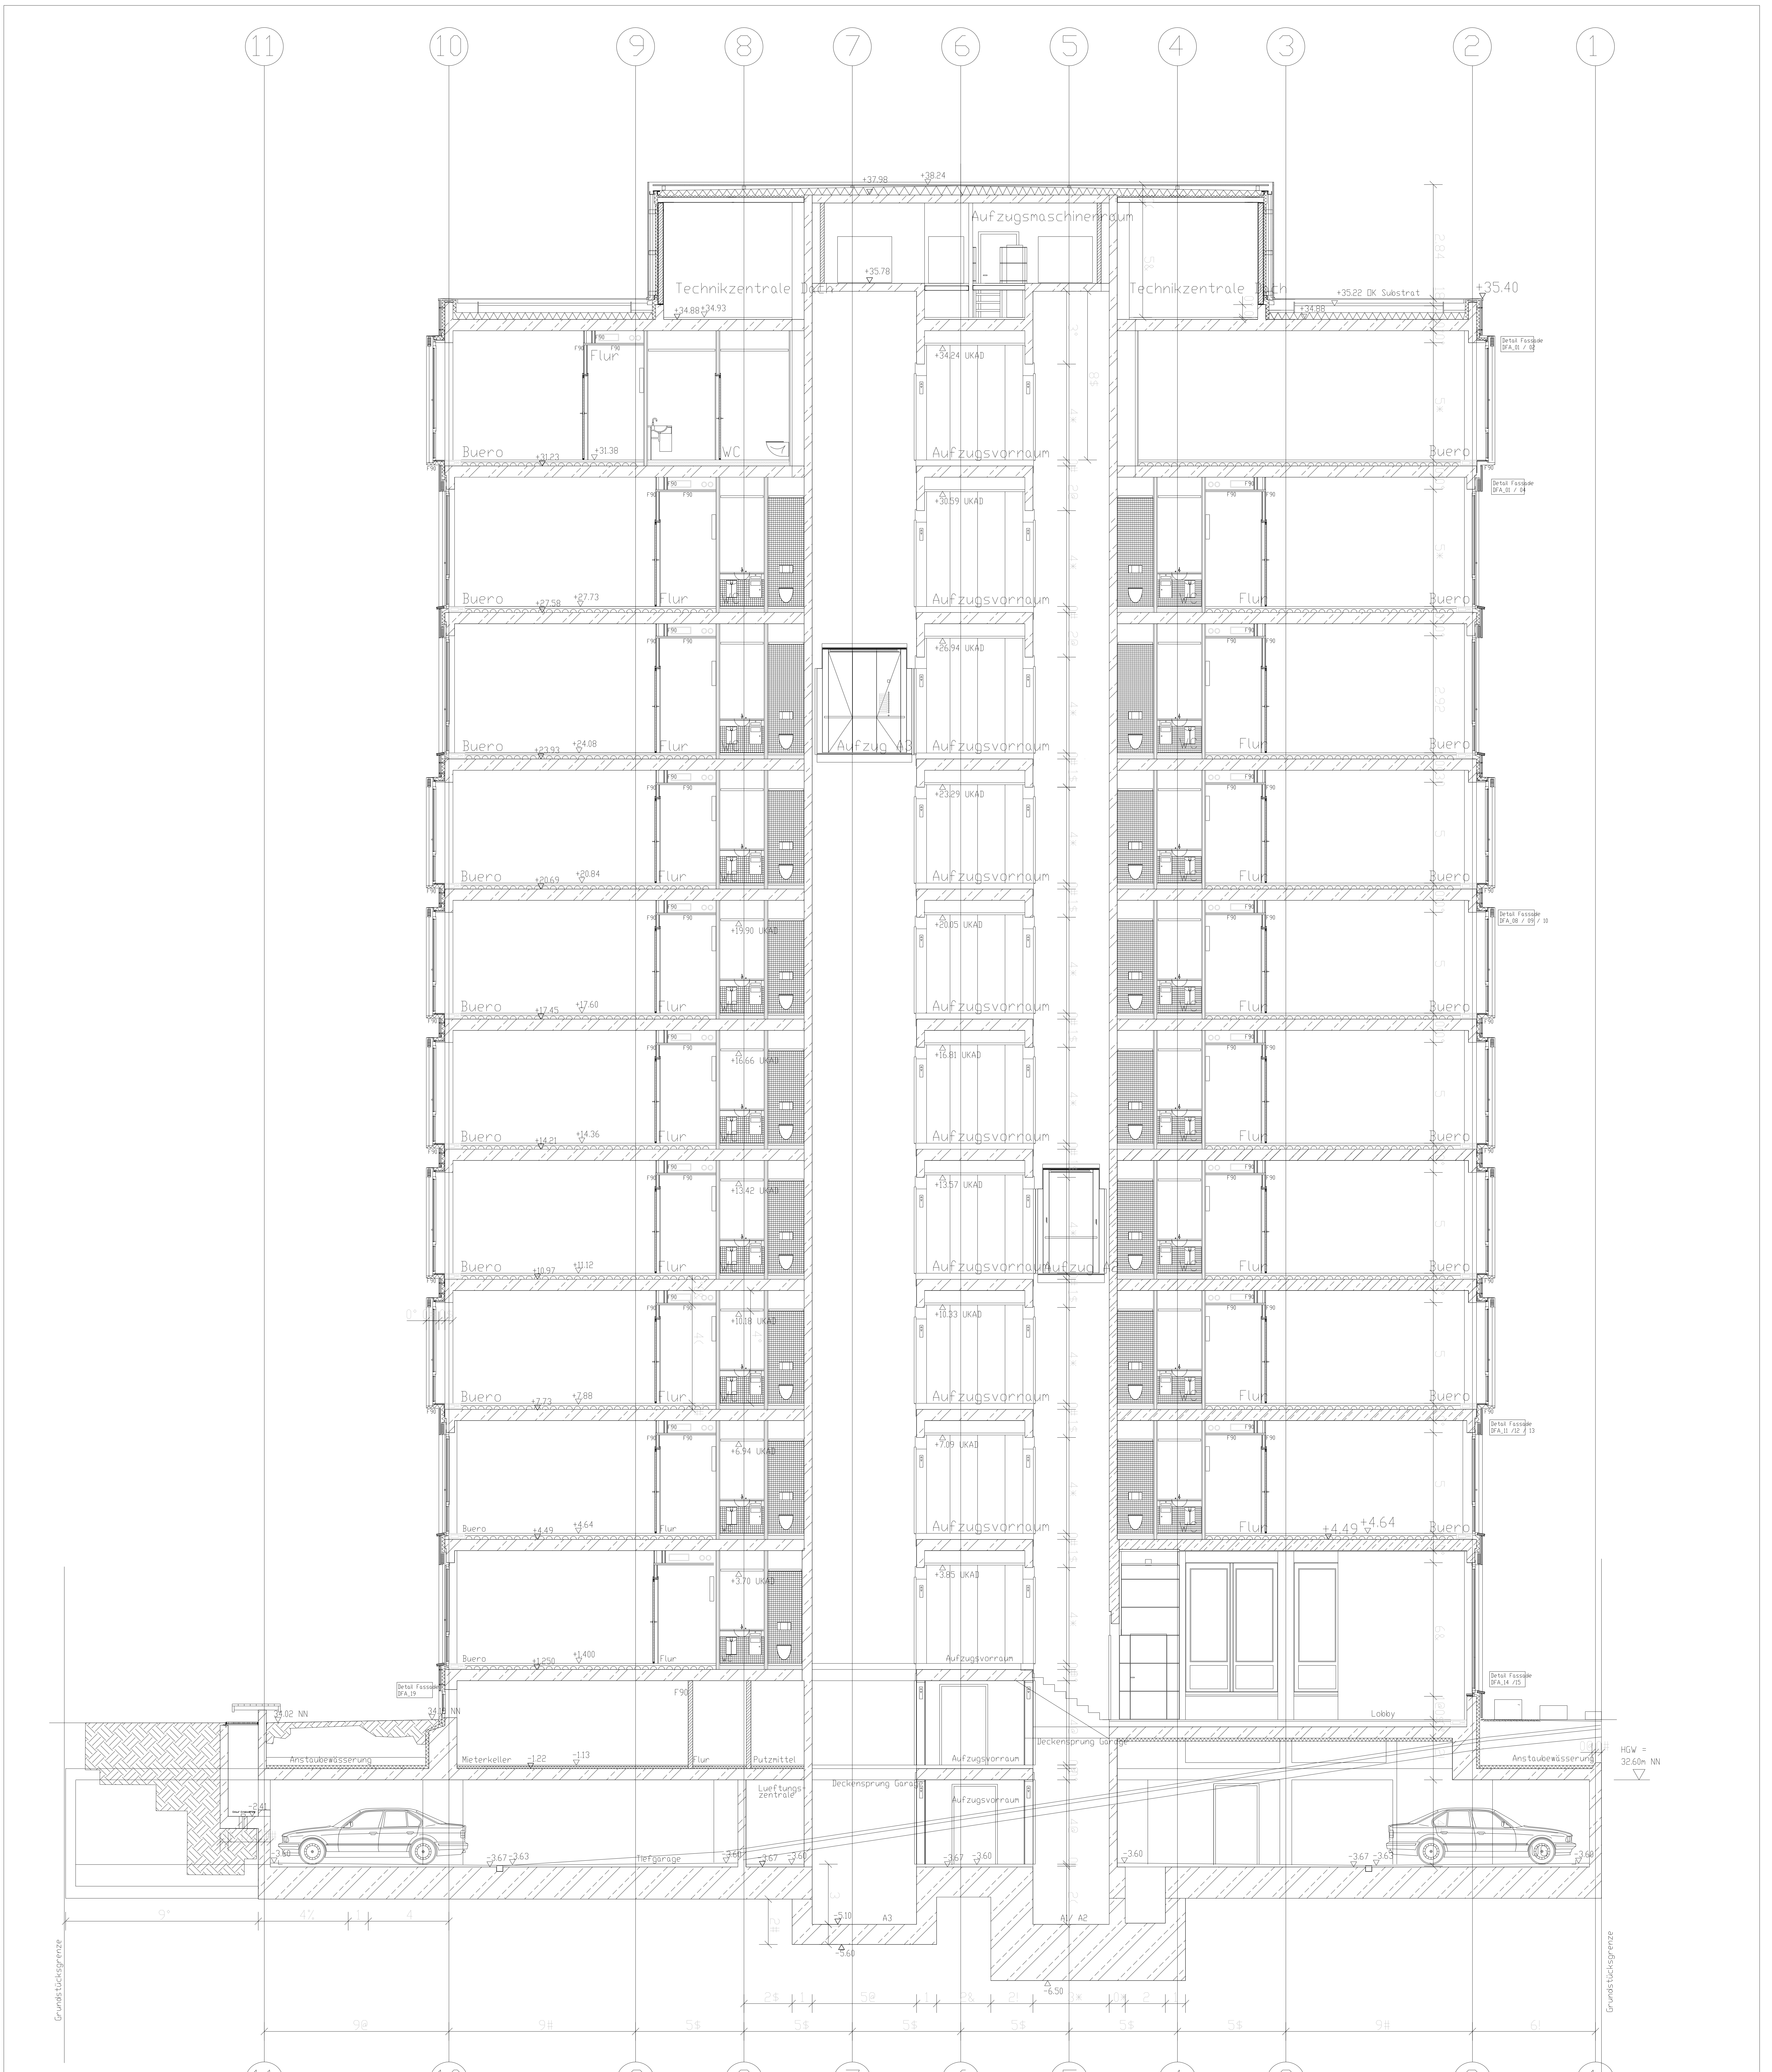

BAUSTOFFE

STAHLBETON ALS ORTBETON
FT STAHLBETON ALS FERTIGTEIL
BESTANDSWÄNDE
KS-MAUERWERK
GSB-MAUERWERK
GIPSKARTONWAND-FEUERBESTÄNDIG
F90 GIPSKARTONWAND
STEIGLEITUNG, TROCKEN
FL FEUERLÖSCHER

BAUANGABEN

OKFF	OBERKANTE FERTIGFUSSBODEN
OKRF	OBERKANTE ROHFUSSBODEN
OKRD	OBERKANTE ROHDECKE
UKRD	UNTERKANTE ROHDECKE
UKAD	UNTERKANTE ABGEHÄNGTE DECKE
UKUZ	UNTERKANTE UNTERZUG
OKÜZ	OBERKANTE ÜBERZUG
OKS	OBERKANTE SCHWELLE
BRH	BRÜSTUNGSHÖHE ÜBER OKFF
VK	VORDERKANTE
MTW	MIETTRENNWAND
AD	ABGEHÄNGTE DECKE
AD A	ABGEHÄNGTE DECKE, AUFNEHMBAR
HD	HOHLRAUMBODEN AUFNEHMBAR
EK	EINGEPUTZTE KÜHLDECKE
N	NATURSTEIN
E	EDELSTAHL
SI	DISPERSIONS-SILIKATANSTRICH
FL	FLIESEN
GL	GLAS
KH	KUNSTHARZ
LI	LINOLEUM
T	TEPPICHBODEN
EST	ESTRICH
HE	HEIZESTRICH
SE	SCHWIMMENDER ESTRICH
GK	GIPSKARTON
MW	MAUERWERK
STB	STAHLBETON
TB	TRAPEZBLECH

DURCHBRÜCHE

WD-WANDDURCHBRUCH
DD-DECKENDURCHBRUCH
FD-FUSSBODENDURCHBRUCH
WS-WANDSCHLITZ
KB-KERNBOHRUNG
AS-ANKERSCHIENE
NT NACHRICHTENTECHNIK

HAUSTECHNIK

SP	SPRINKLER
S	SANITÄR
E	ELEKTRO
L	LÜFTUNG
H	HEIZUNG
K	KÄLTE
N	NOTSTROM

SYMBOLE

SB SICHTBETON
FLIESEN
PUTZ
WISCH-PUTZ
FUGENGLATTSTRICH
HERSTELLUNG N. INSTALLATION
BE BODENEINLAUF
RR REGENROHR
H HEIZKÖRPER
HÖHENVERSPRUNG
ZUGDOSE ELEKTRO
BODENTANK ELEKTRO
BODENTANK ELEKTRO

RAUMSTEMPEL

Geschoss
Deckenbelag
Deckenmaterial
Wandbelag
Wand
Boden
Bodenbelag
Raumtypus

Bürd	G.02	1.0
GK	SI	+10.69
GK	SI	+10.33
HD	T	+7.88
TYP 2	2.45m	+7.73

Raumnummer
UKRD
UKAD
OKFF
OKRF
Lichte Raumhöhe

TÜREN

T 90rd	FEUERBESTÄNDIGE TÜR, RAUCHDICHT
T 90	FEUERBESTÄNDIGE TÜR
T 30	FEUERHEMMENDE TÜR
DS= DT	DICHTSCHLIESSENDE TÜR
RD	RAUCHDICHTE TÜR
LD	LUFTDICHTE TÜR
BT/BK	BLECHTÜR/BLECHKLAPPE

TÜRMATERIALIEN

H/H	HOLZTÜRBLATT/ HOLZZARGE
STR/ GL	STAHLRAHMENTÜR MIT GLAS
ST/ ST	STAHLTÜR/ STAHLZARGE
ST/ TA	STAHLTÜR ALS TAPETENTÜR
H/TA	HOLZTÜRBLATT ALS TAPETENTÜR

DECKENSPIEGEL

⊗ SPRINKLERKOPF
RAUCHMELDER
FLUCHTWEGPIKTOGRAMM
ABGEH. DECKE F0
ABGEH. DECKE F90

TÜRSTEMPEL

Geschoss
Tuernummer
Qualität
Material
Tuertypus

G02	T4.1	
F0	H	H
TYP 2		

Index	Datum	Name	Aenderung
F			
E			
D	22.07.02	KN	Unterteilung Aufzugsmaschinenraum; WP 3
C	11.02.02	KN	Änderung auf WP 2; Überarbeitung; Durchbrüche übernommen
B	08.11.01	KN	DZ Wegfall Deckenversprung; Brüstung Achse 10 TG b=70 cm
A	16.10.01	KN	7.-8. OG; DG;DZ

Freigabe Eigentümer	Freigabe Controller	Freigabe M. Wendt	Freigabe Pruef- Ing:
Datum:	Datum:	Datum:	Datum:

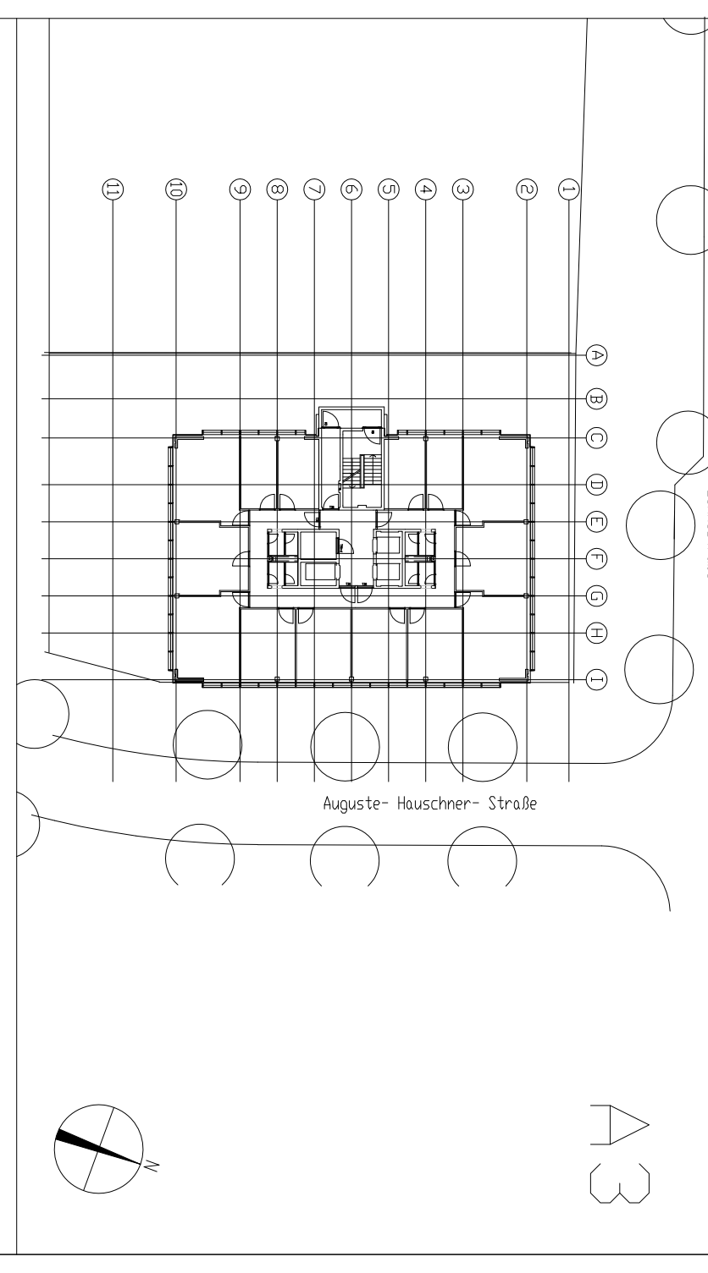

WOLFF & MUELLER

WOLFF & MUELLER GMBH & CO KG
ZN Hoch- und Ingenieurbau
Ringelnatzstrasse 10, 12305 Berlin
Tel.: 030/ 765 82-0, Fax.: 030/ 765 82-299

Architekt:
ARCHITEKTEN SCHWEGER + PARTNER
PROF.P.SCHWEGER - H.REIFENSTEIN - B.KOHL - W.SCHNEIDER - PROF.W.MEYER
VALENTINSKAMP 30 20355 HAMBURG TEL 040/ 35 09 59- 0 FAX 040/ 35 09 59- 95

Plan- Nr.: A3LE_SBB_50 D
Datum: 22.07.02
Massstab: 1:50
Gez.: KN
Datum Erstausgabe: 17.08.01
Datum letzter Index: 22.07.02
Planphase: WP 3

Bauherr: GRUNDSTÜCKSVERWALTUNGSGESELLSCHAFT LENNESTRASSE A3 MBH
HANNOVERSCHE STRASSE 19,10115 BERLIN

Projekt: LENNESTRASSE A3
10785 BERLIN- TIERGARTEN

Bauteil:

Plan- Nr.: A3LE_SBB_50 D

Planinhalt: Schnitt B-B

Maßstab: 1:50