



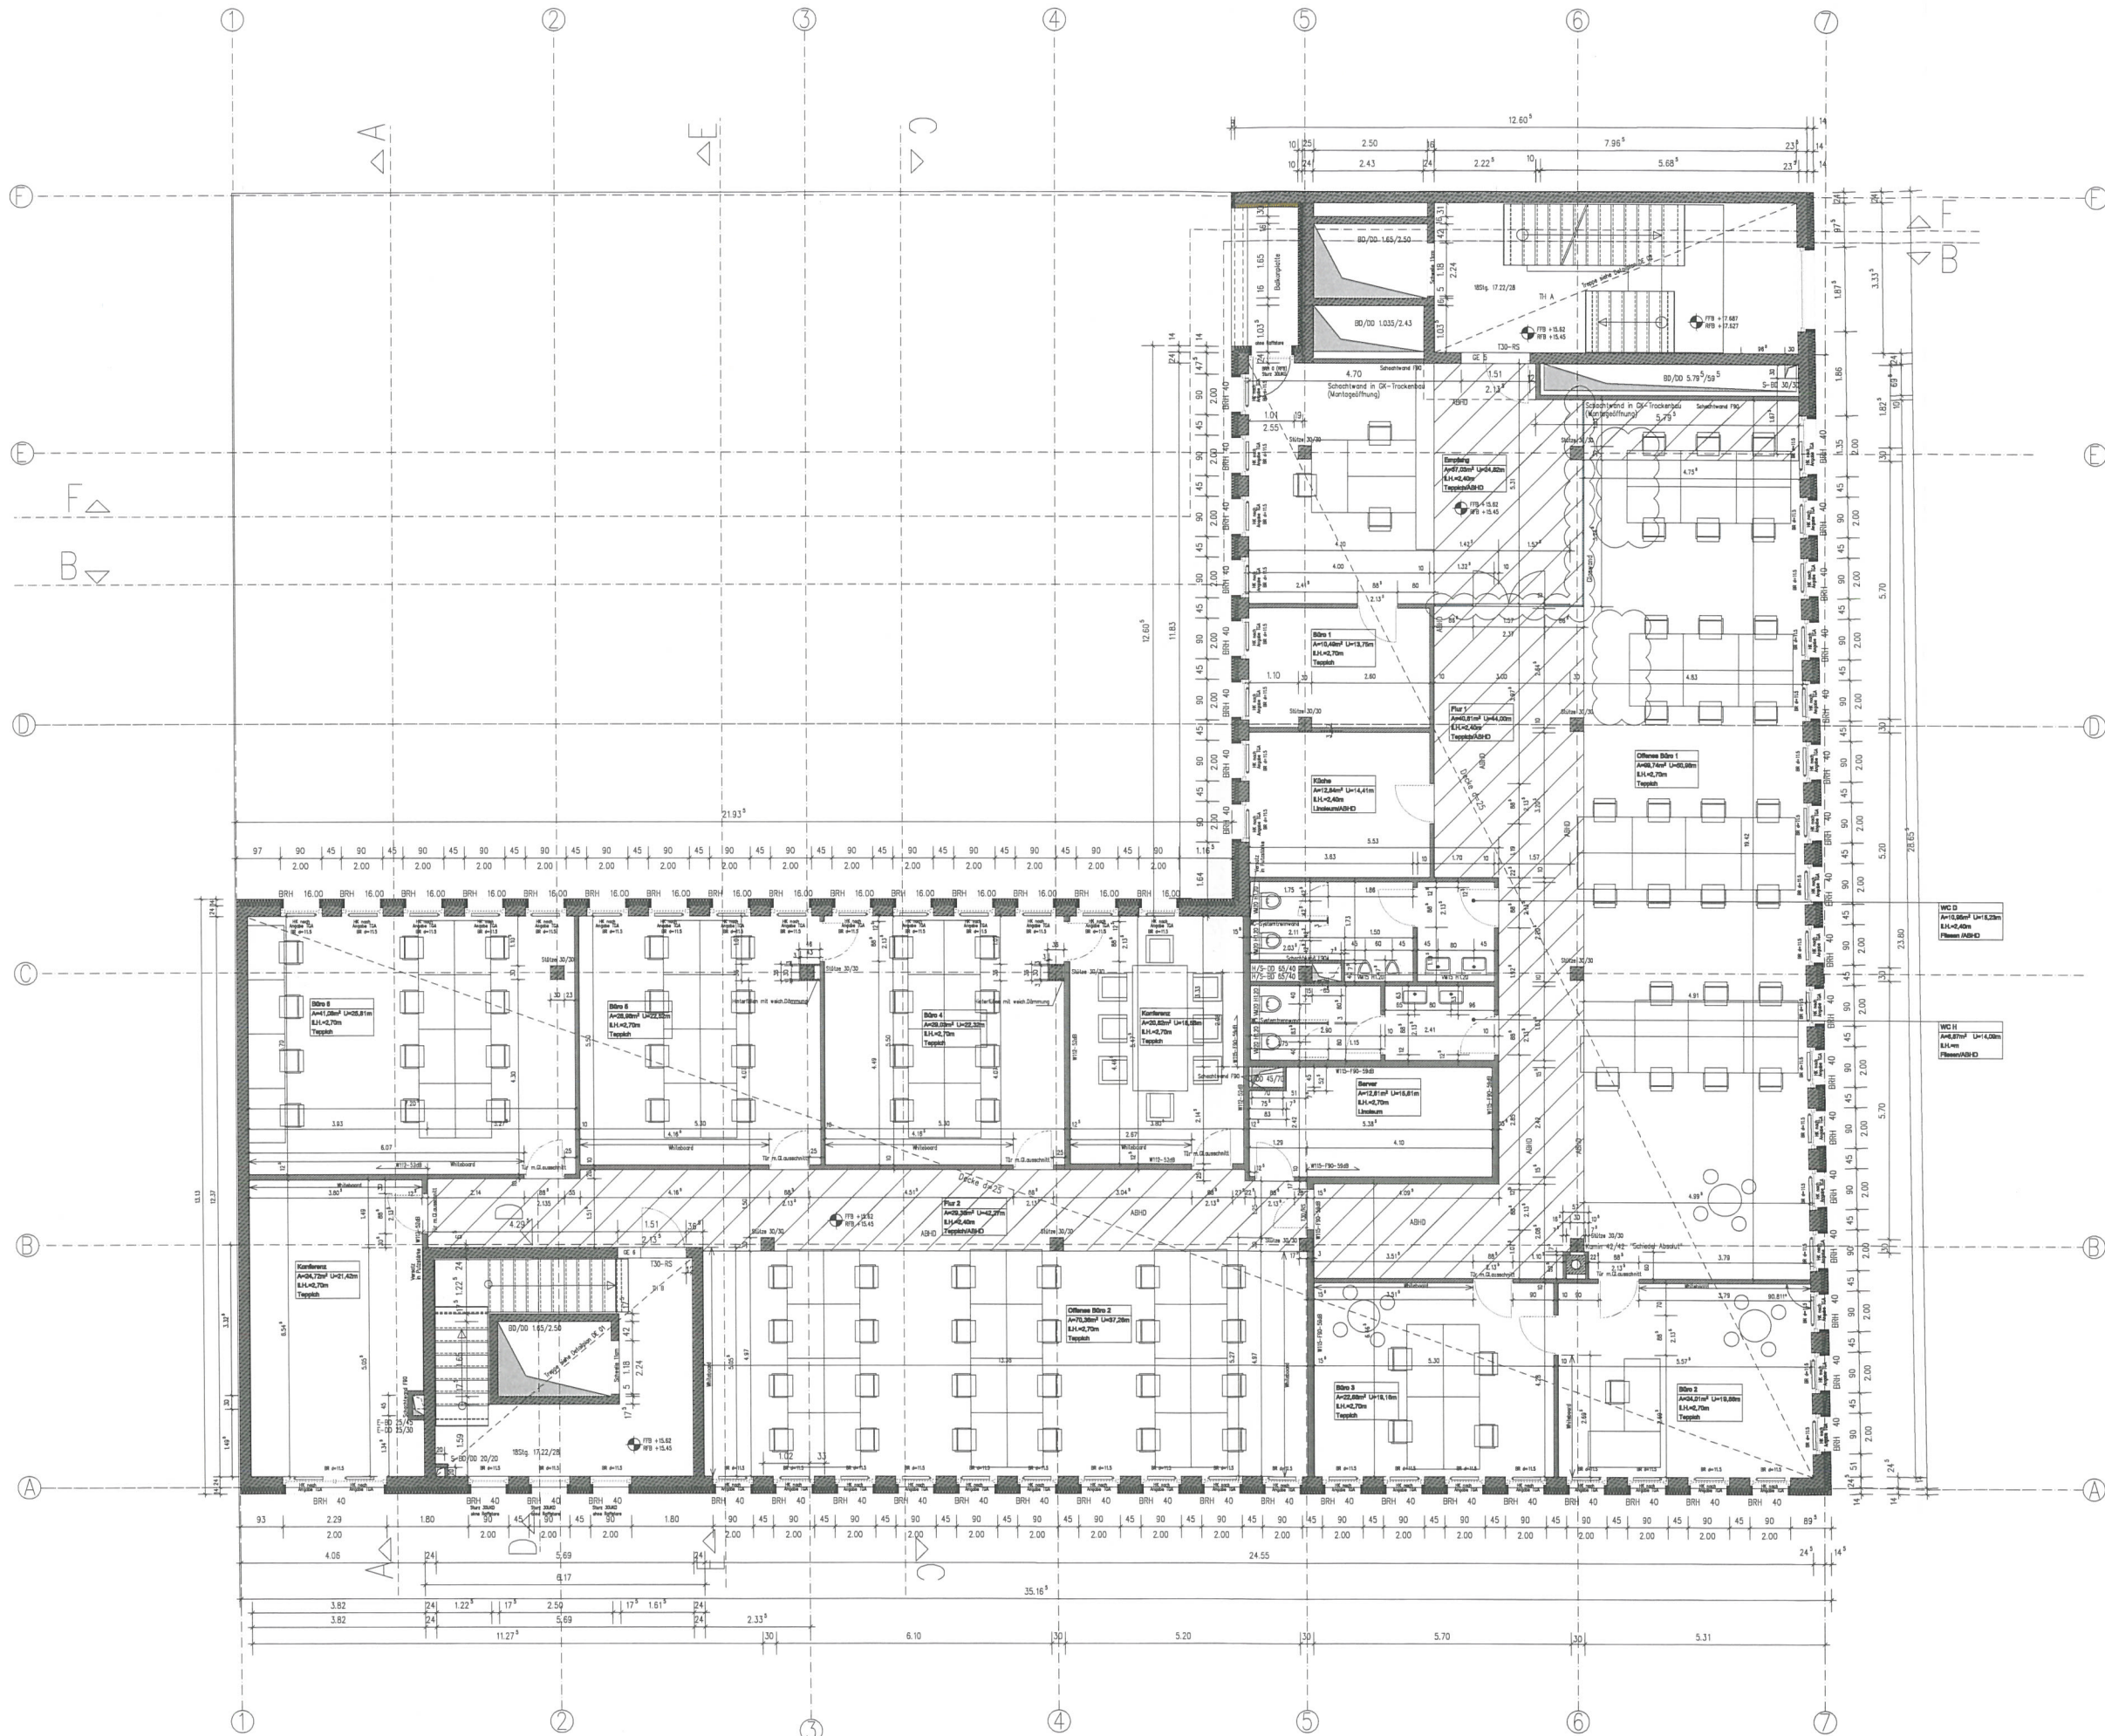

Trennwände zwischen den Gewerbeeinheiten:
Knauf W115 o.g.w.; D=155; R(w,R)=59dB; F90
auf Rohboden
sonstige Trockenbauwände:
Knauf W112 o.g.w.; D=100; R(w,R)=50dB
auf Hohlraumboden
sonstige Trockenbauwände:
Knauf W112 o.g.w.; D=125; R(w,R)=52dB
auf Hohlraumboden
Schachtwände
auf Rohboden
Schachtwände F90

Serverräume auf Rohboden
WC-Umfassungsmauern auf Rohboden

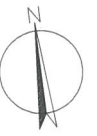

Höhe Unterzüge ab UK Decke
+/-0.00-01.15m ü NN
alle Brüstungshöhen und Türhöhen von FFB
alle Fensterhöhen bis UK Sturz

- | | | |
|-------------------|---------------------|------------------------------|
| Stahlbeton | Bodendurchbruch BD | DW = Curiewinkel 1:10 ü. FFB |
| Mauerwerk | Deckendurchbruch DD | KU = Kurbel |
| Trockenbauwand | Wanddurchbruch WD | BRH = Brüstungshöhe ü. FFB |
| Wärmedämmung hart | Wärmedämmung weich | VM = Normumfang-Höhe ü. FFB |
| Abgehängte Decke | Wandschwellen WS | HK = Heizkörper |
| | | GA = Gasschnitt |


PROJECT
Immobilien

BAUVORHABEN: Neubau eines Geschäftsgebäudes mit Tiefgarage

BAUORT: Schönhauser Allee 112
Schivelbeiner Straße 1
10439 Berlin

BAUHERR: PROJECT PG Schönhauser Allee 112
Berlin GmbH & Co. KG
Kürschnerhof 4, 90403 Nürnberg

PLANUNG & PROJEKTSTEUERUNG: PM PROJECT Management AG & Co. KG
Ziegelsteinstraße 43 90411 Nürnberg
Tel. 0911.519710 Fax 0911.5197140

PLANINHALT				
4. OBERGESCHOSS				
DESIGN	PROJEKT	PLANUNG	MAßSTAB	NOCH
21.05.2012	21.05.2012	21.05.2012	1:50	WP 06 G