



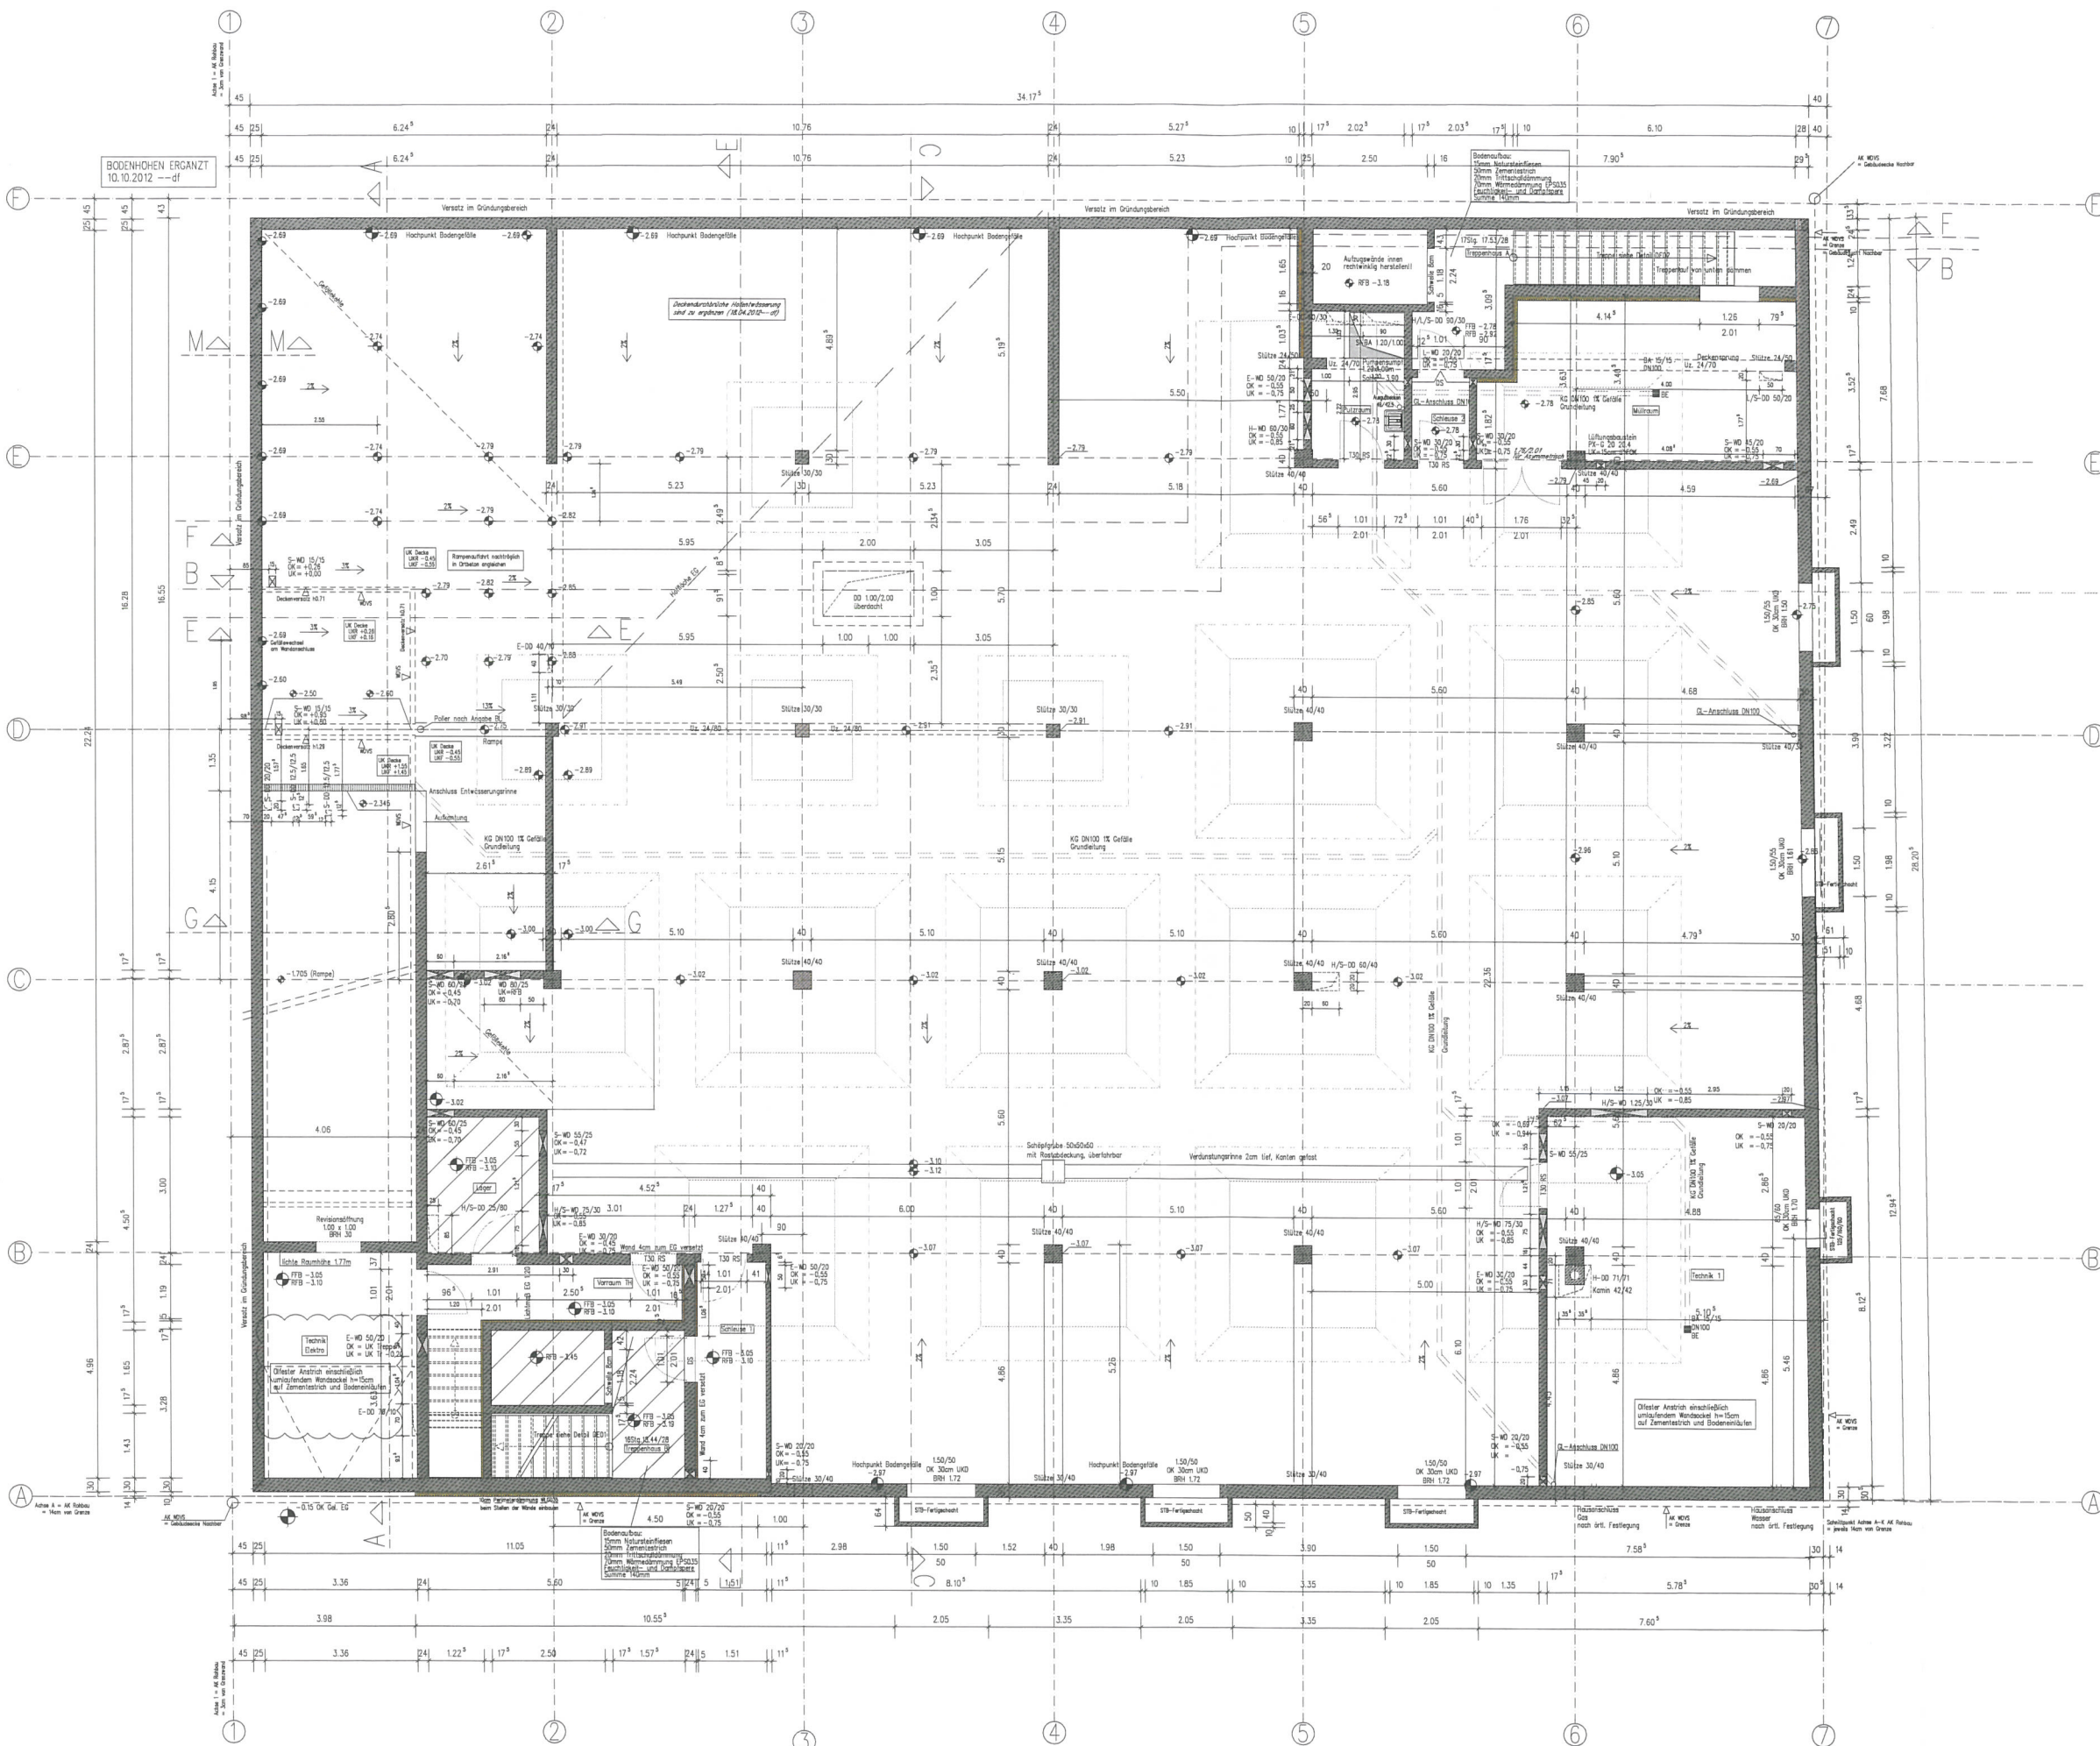

Schnitt M-M

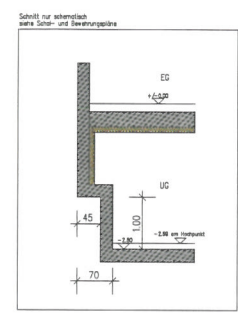

Höhe Unterzüge ab UK Decke
+/-0.00=51.15m ü NN
alle Brüstungshöhen und Türhöhen von FFB
alle Fensterhöhen bis UK Sturz

☐ Stahlbeton	☐ Bodendurchbruch BD	CW = Gurtanker 1.10 ü FFB
☐ Mauerwerk	☐ Deckendurchbruch DD	KU = Kurbel
☐ Treppenaufwand	☐ Wanddurchbruch WD	BRH = Brüstungshöhe ü FFB
☐ Wärmedämmung hart	☐ Wanddurchbruch WD	VM = Verankerung, Höhe ü FFB
☐ Wärmedämmung weich	☐ Wanddurchbruch WD	HK = Heizkörper
	☐ Wanddurchbruch WD	HTW = Handtuchhalter
	☐ Wanddurchbruch WD	GA = Glasabschnitt
	☐ Wanddurchbruch WD	BA = Bodenablauf

INDEX	ÄNDERUNGEN / ERGÄNZUNGEN	DATUM	NAM



BAUVORHABEN: Neubau eines Geschäftsgebäudes mit Tiefgarage

BAUORT: Schönhauser Allee 112
Schivelbeiner Straße 1
10439 Berlin

BAUHERR: PROJECT PG Schönhauser Allee 112
Berlin GmbH & Co. KG
Kürschnerhof 4, 90403 Nürnberg

PLANUNG & PROJEKTSTEUERUNG: PM PROJECT Management AG & Co. KG
Ziegelsteinstraße 43 90411 Nürnberg
Tel. 0911.519710 Fax. 0911.5197140


	27.08.2012	OP-HB	1:50		