



Schnitt A-A

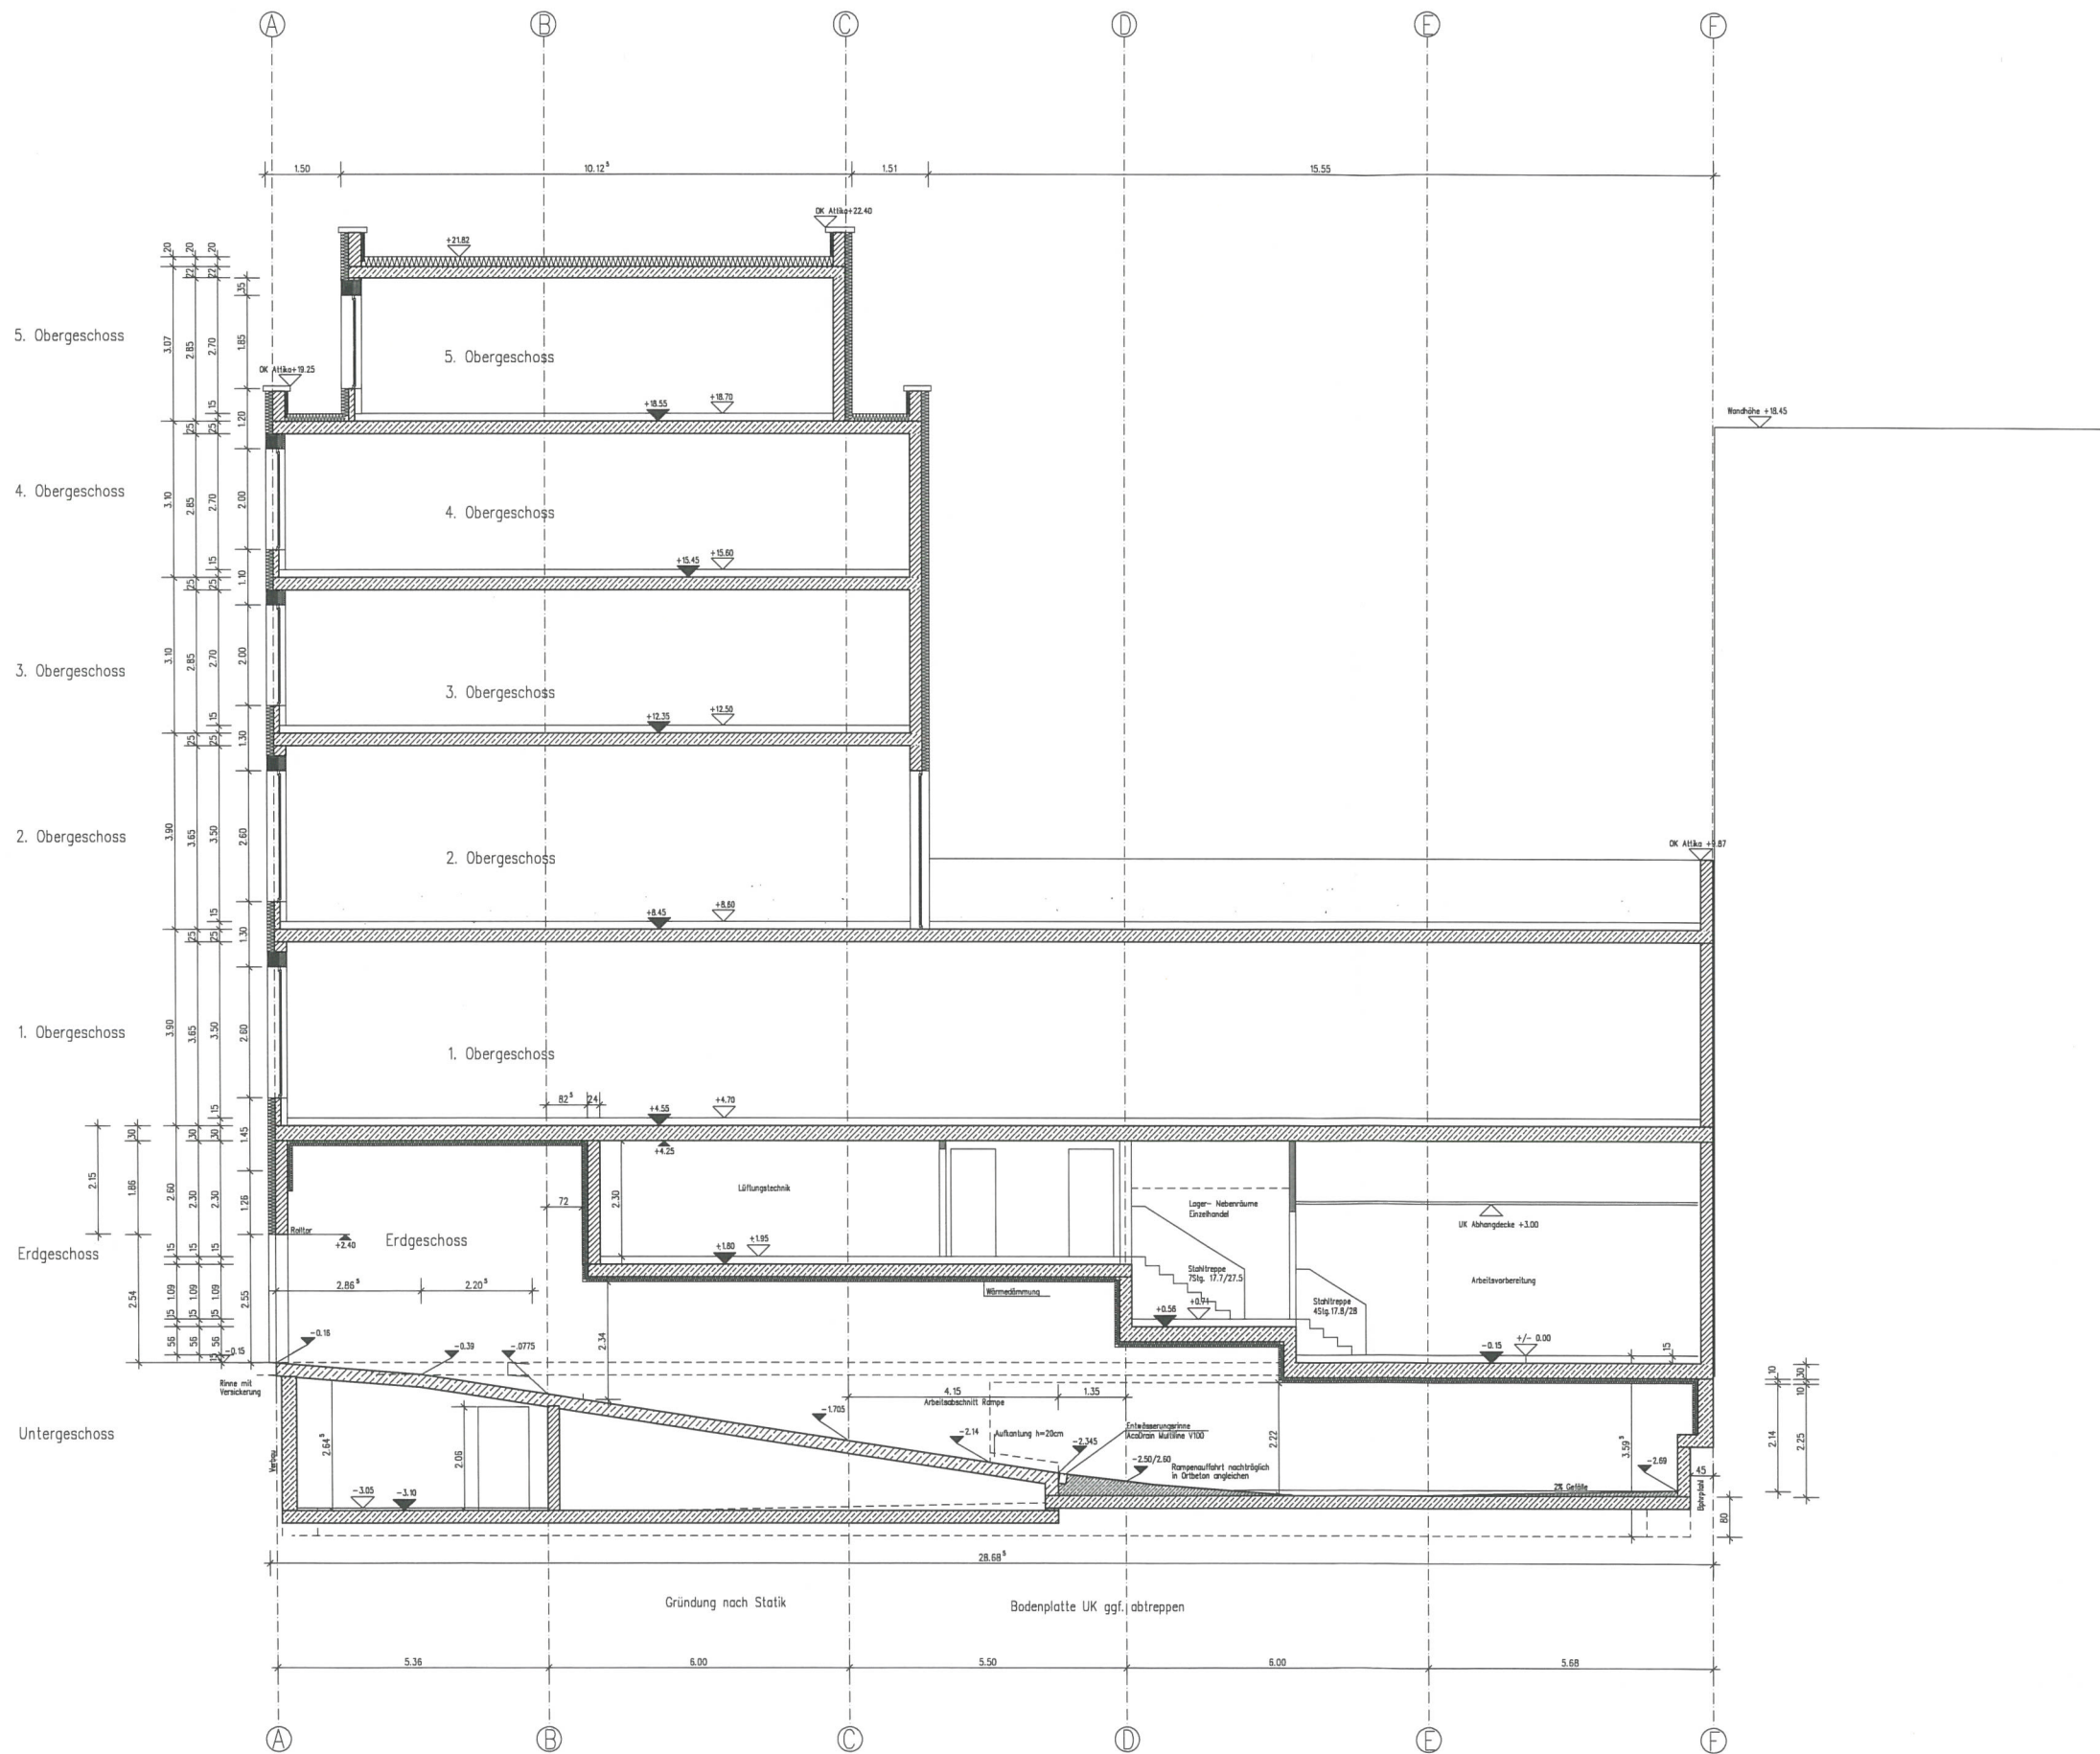

Schnitt G-G

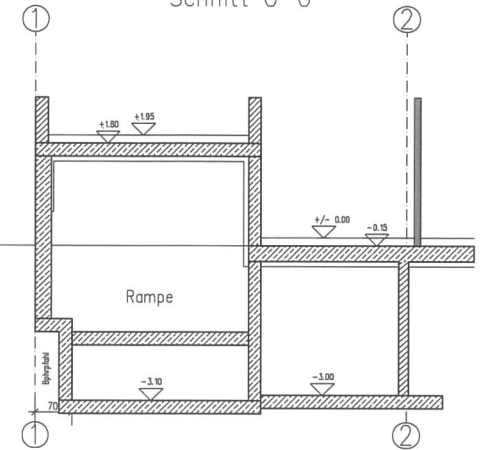

Höhe Unterzüge ab UK Decke
+/- 0.00=51.15m ü NN
alle Brüstungshöhen und Türhöhen von FFB
alle Fensterhöhen bis UK Sturz

	Stahlbeton		Badedurchbruch BD		KW = Kurveiler 1:10 u. FFB
	Mauerwerk		Deckendurchbruch DD		BR Brüstungsschleife u. FFB
	Treckenbauwand		Wanddurchbruch WD		VM = Vormauerung, Höhe u. FFB
	Wärmedämmung hart		Wandschlitz WS		HK = Heizkörper
	Wärmedämmung weich				HTW = Handtuchheizkörper
					GA = Glossausschnitt




BAUVORHABEN	Neubau eines Geschäftsgebäudes mit Tiefgarage
-------------	--

BAUORT Schönhauser Allee 112
 Schivelbeiner Straße 1
 10439 Berlin

BAUHERR PROJECT PG Schönhauser Allee 112
Berlin GmbH & Co. KG
Kürschnershof 4, 90403 Nürnberg

PLANUNG & PM PROJECT Management AG & Co. KG
PROJEKTSTEUERUNG Ziegelsteinstraße 43 90411 Nürnberg
Tel. 0911.519710 Fax. 0911.519714

PLANKHOLT

SCHNITT A-A, SCHNITT G-G

SCHNITT A-A, SCHNITT G-G