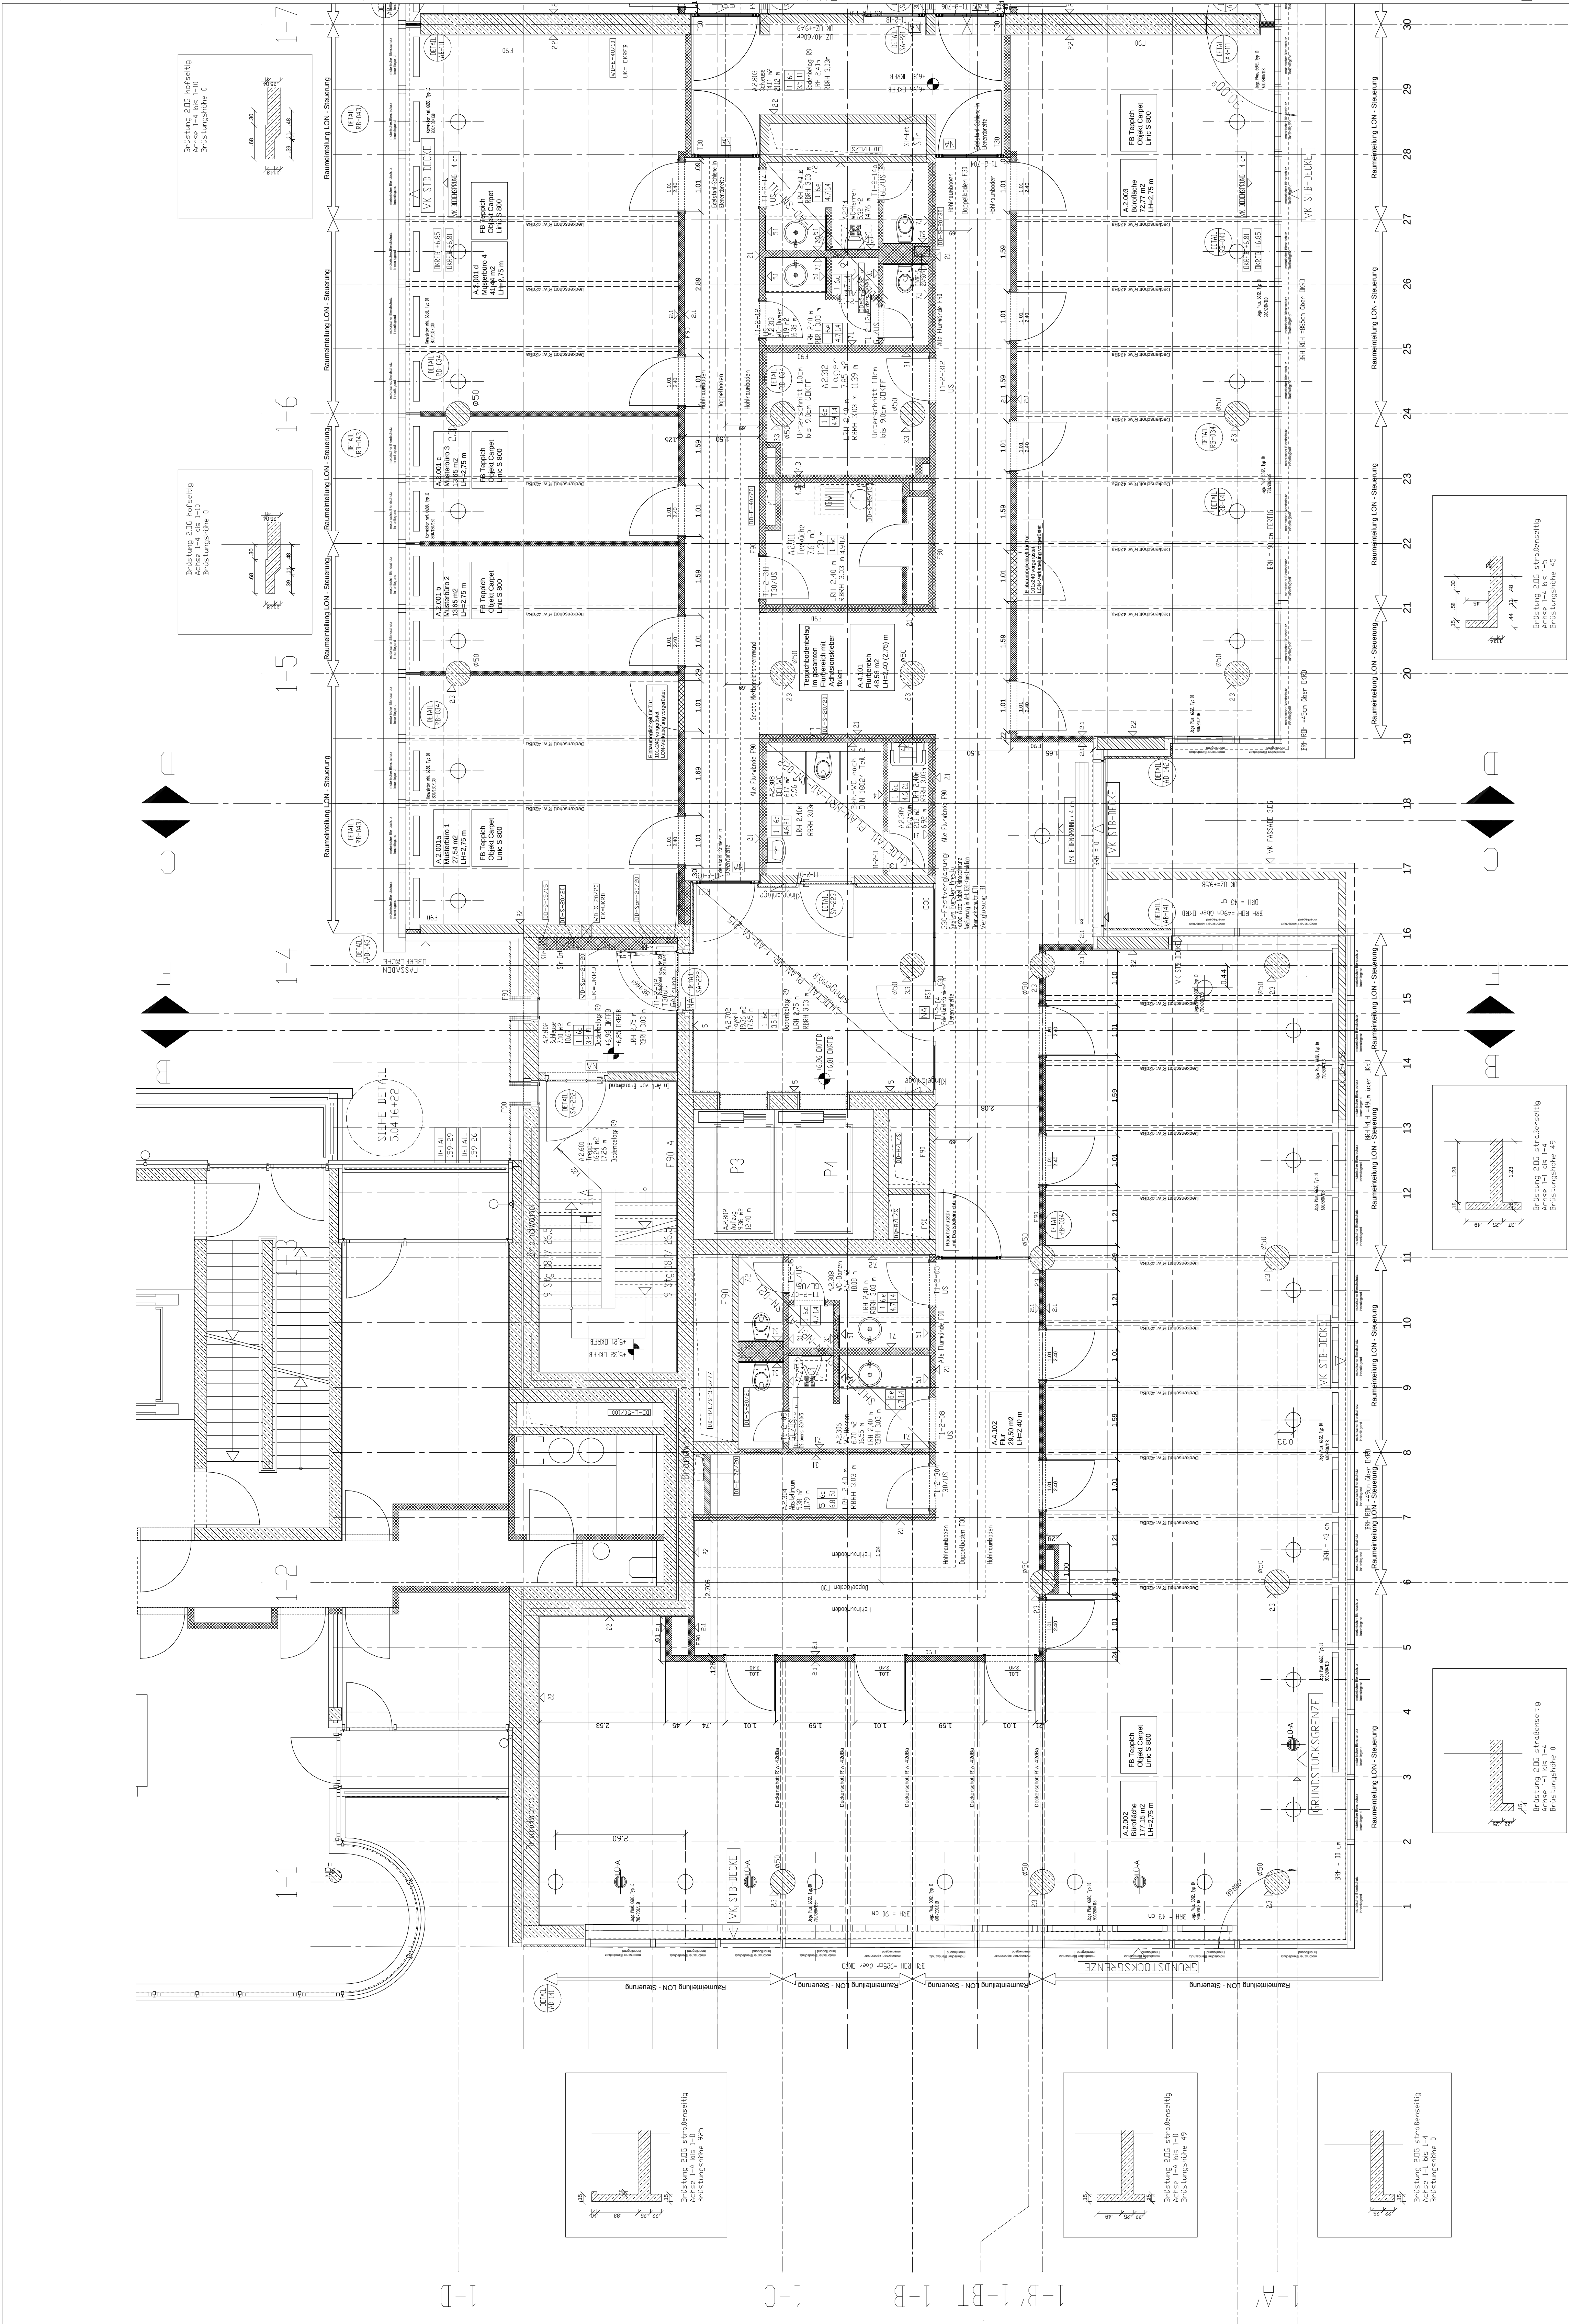



[illegible]

BEZUGS- / VERGLEICHSPUNKT - AUSWAHL	BEZUGS- / VERGLEICHSPUNKT - AUSWAHL
1	1
2	2
3	3
100	100

[illegible][illegible]

	Index	Änderungen	Datum	Ges.
Änderungen				
Planverteiler	Bü.immob.	BW zur Weitergabe Weiter flog. zur Weiter-		

	un mittel, common	gute or topologie	E
Planfreige Planer	Mit der Universin bestätigen die Urheberrecht, das die dargestellte Zeichnung mit allen notwendigen räumlichen Legenden ist und den Kollegen entspricht.	Walter Bos	
	Achitekt TWP	TGA	
	Baum Unterschrift: Baum Unterschrift: Baum Unterschrift:		
Planfreige Bauherr	Die in Plan dargestellten Inhalte sind zur weiteren Bearbeitung und Ausführung freigegeben. ☐ unter Berücksichtigung der Eintragungen	KGurfer Boysecke Versorgungskammer	☐ wie vorgelegt
	Bauer DG Immobilien		

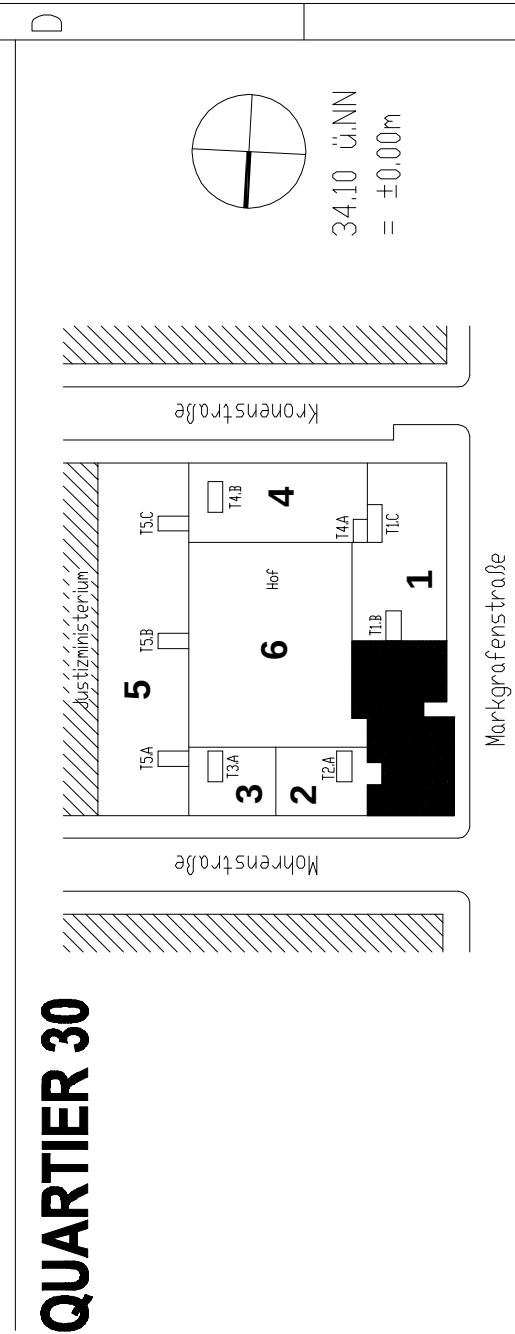

Projekt	QUARTIER 30 Berlin – Gendarmenmarkt Neubaui Haas 1 – 6 Ausführungplanung	
Bauherr	DC – IMMOBILIEN Quartier 30 Gendarmenmarkt, GfR Friedrichstr. 194-196 10117 Berlin	
CU	Walter Bau versorgt mit Dysenheit & Wärmern AG 12435 Berlin Telefon 030/43362-0 Eichenstr. 31	B

Architekt
Planer/Ingenieur
für die
Ausführungsplanung

ingenieurbüro Bohne

Möhrenstraße 34, 10117 Berlin
Telefon 030/2061 360 Telefax 030/2061 3636

Telefax 030/5582-2310

Planinhalt	Proj.Nr.	Boosterzeit	Plan erstellt am
Ebene	DIN A 0	Trill	19.11.2004
Bau teil	Material 1:50	Boosterzeit 4:4	Boosterzeit 1:00
Plan daten	Format 1:50	Boosterzeit 4:4	Boosterzeit 1:00