
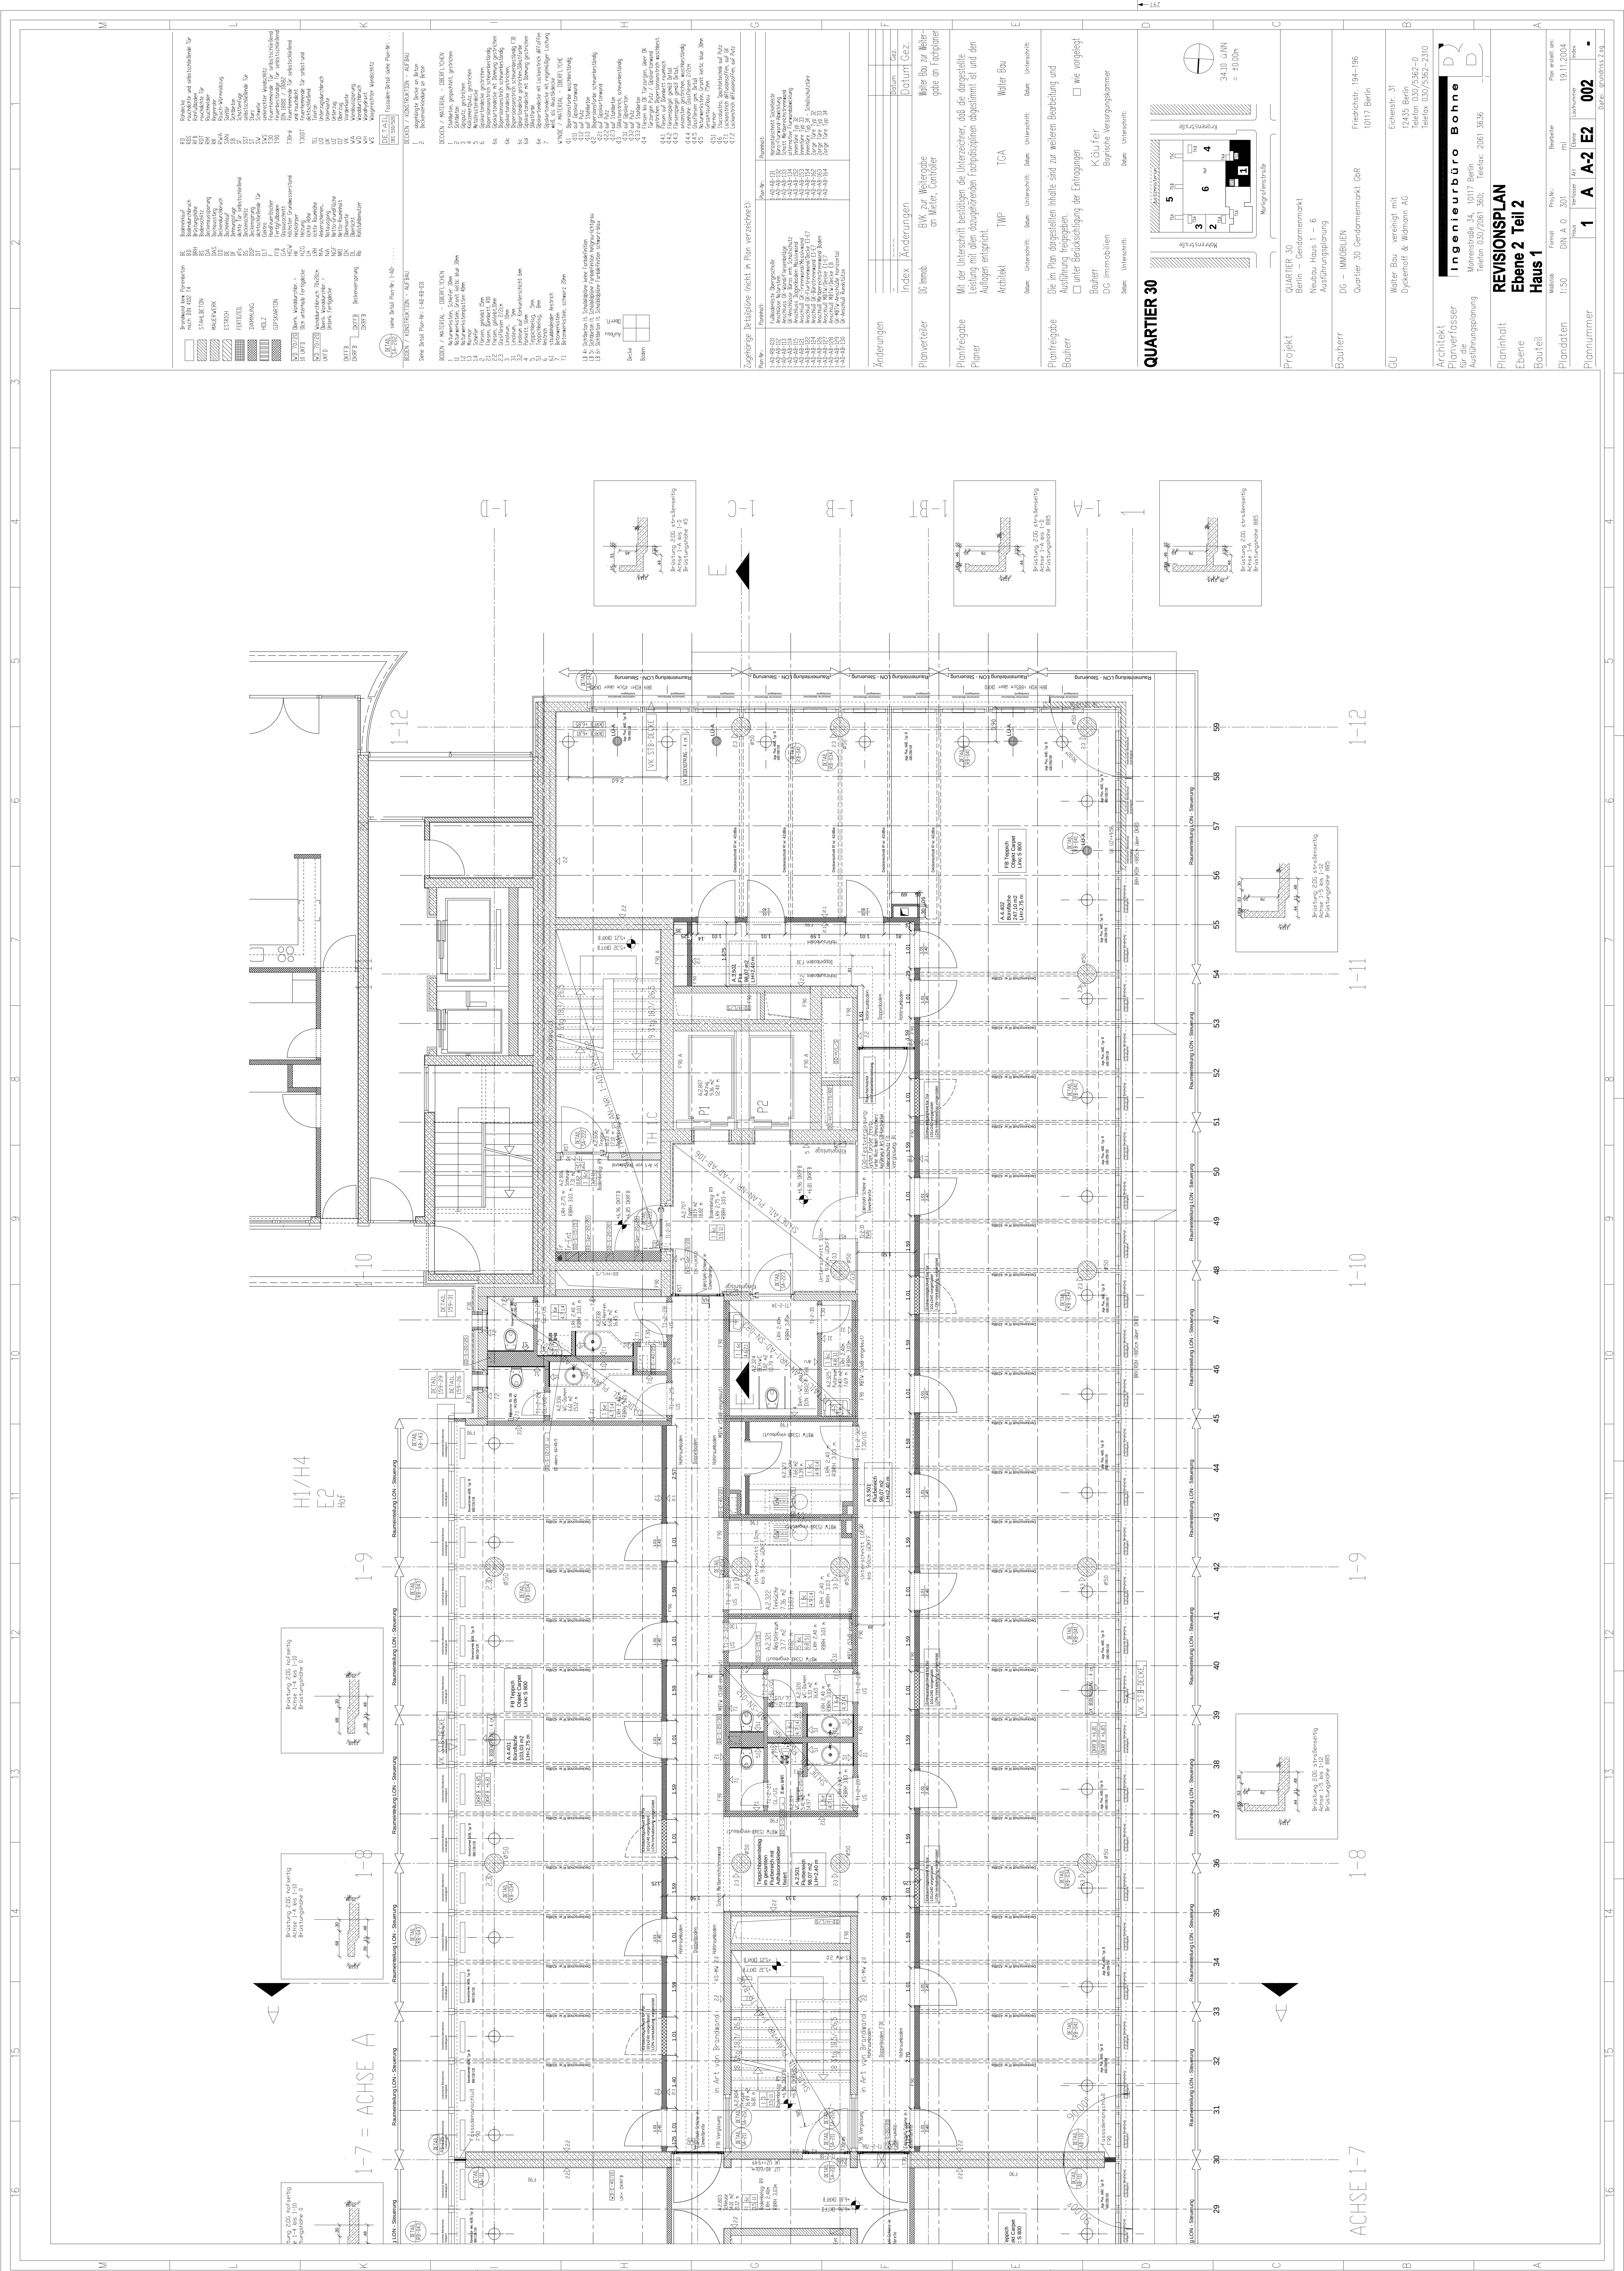


[illegible][illegible]

Änderungen	Index		Änderungen		Datum		Gesz.	
	-----	-----	-----	-----	-----	-----	-----	-----
Unverfälschter	100 Immob.	BVK zur Wertgröße am Meter, Contoller	Waller Bau zur Wertgröße am Contoller	-----	-----	-----	-----	-----
Unanfechtbare Planer	-----	Mit der Unterschrift bestätigen die Unterzeichner, daß die dargestellte Leistung mit allen dargelegten Fachdisziplinen abgestimmt ist und den Autoren entspricht.	-----	-----	-----	-----	-----	-----
-----	Architekt	TNP	TGA	-----	-----	-----	-----	-----
-----	Baum. Unterschrift:	Baum. Unterschrift:	Baum. Unterschrift:	Baum. Unterschrift:	-----	-----	-----	-----
Unanfechtbare außen	-----	Die im Plan dargestellten Inhalte sind zur weiteren Beauftragung und Ausführung freigegeben.	-----	-----	-----	-----	-----	-----
-----	☐ unter Berücksichtigung der Eintragungen	☐ wie vorgelegt	-----	-----	-----	-----	-----	-----
-----	Bauherr	Käufer	-----	-----	-----	-----	-----	-----
-----	Die Immobilien	Bereitschaft Versicherungsummer	-----	-----	-----	-----	-----	-----
-----	Baum. Unterschrift:	Baum. Unterschrift:	-----	-----	-----	-----	-----	-----

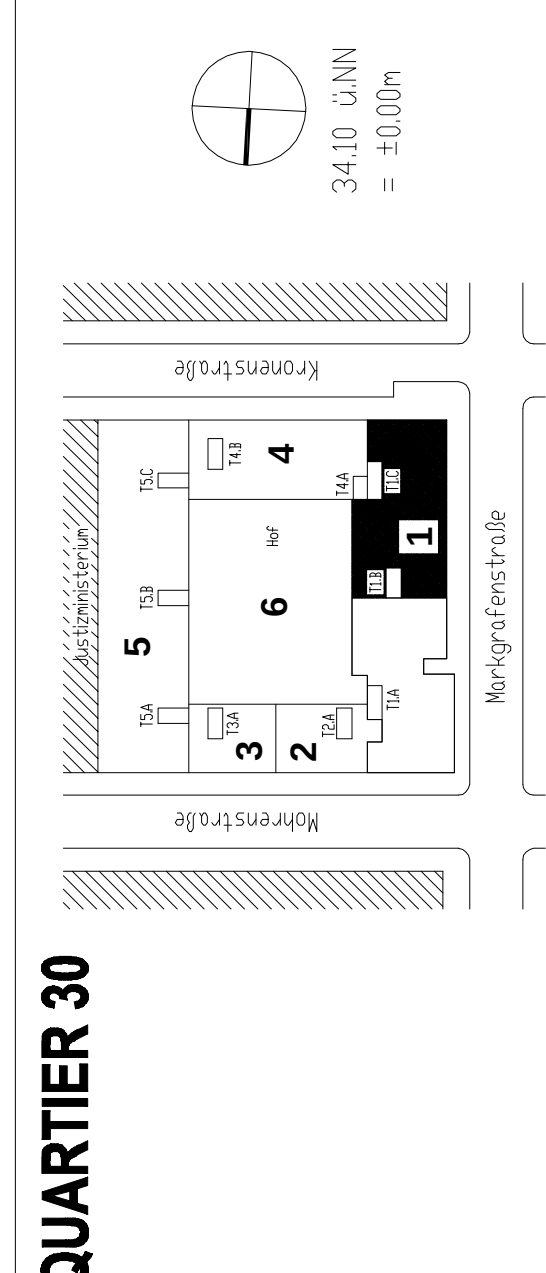

Projekt	QUARTIER 30 Berlin – Gendarmenmarkt Neubau Haus 1 – 6 Ausführungsplanung	Guherr	DG – MACHSELN Quartier 30 Gendarmenmarkt, GdR	Friedrichsk. 194–195 10117 Berlin	Friedrichsk. 31 12435 Berlin Telefon 030/3562–0 Telefax 030/3562–2310
U	Weiter Bau verändert mit Dyckerhoff & Widmann AG				
Architekt	Ingenieurbüro Bohne anvertraut die Ausführungsplanung				

[illegible]