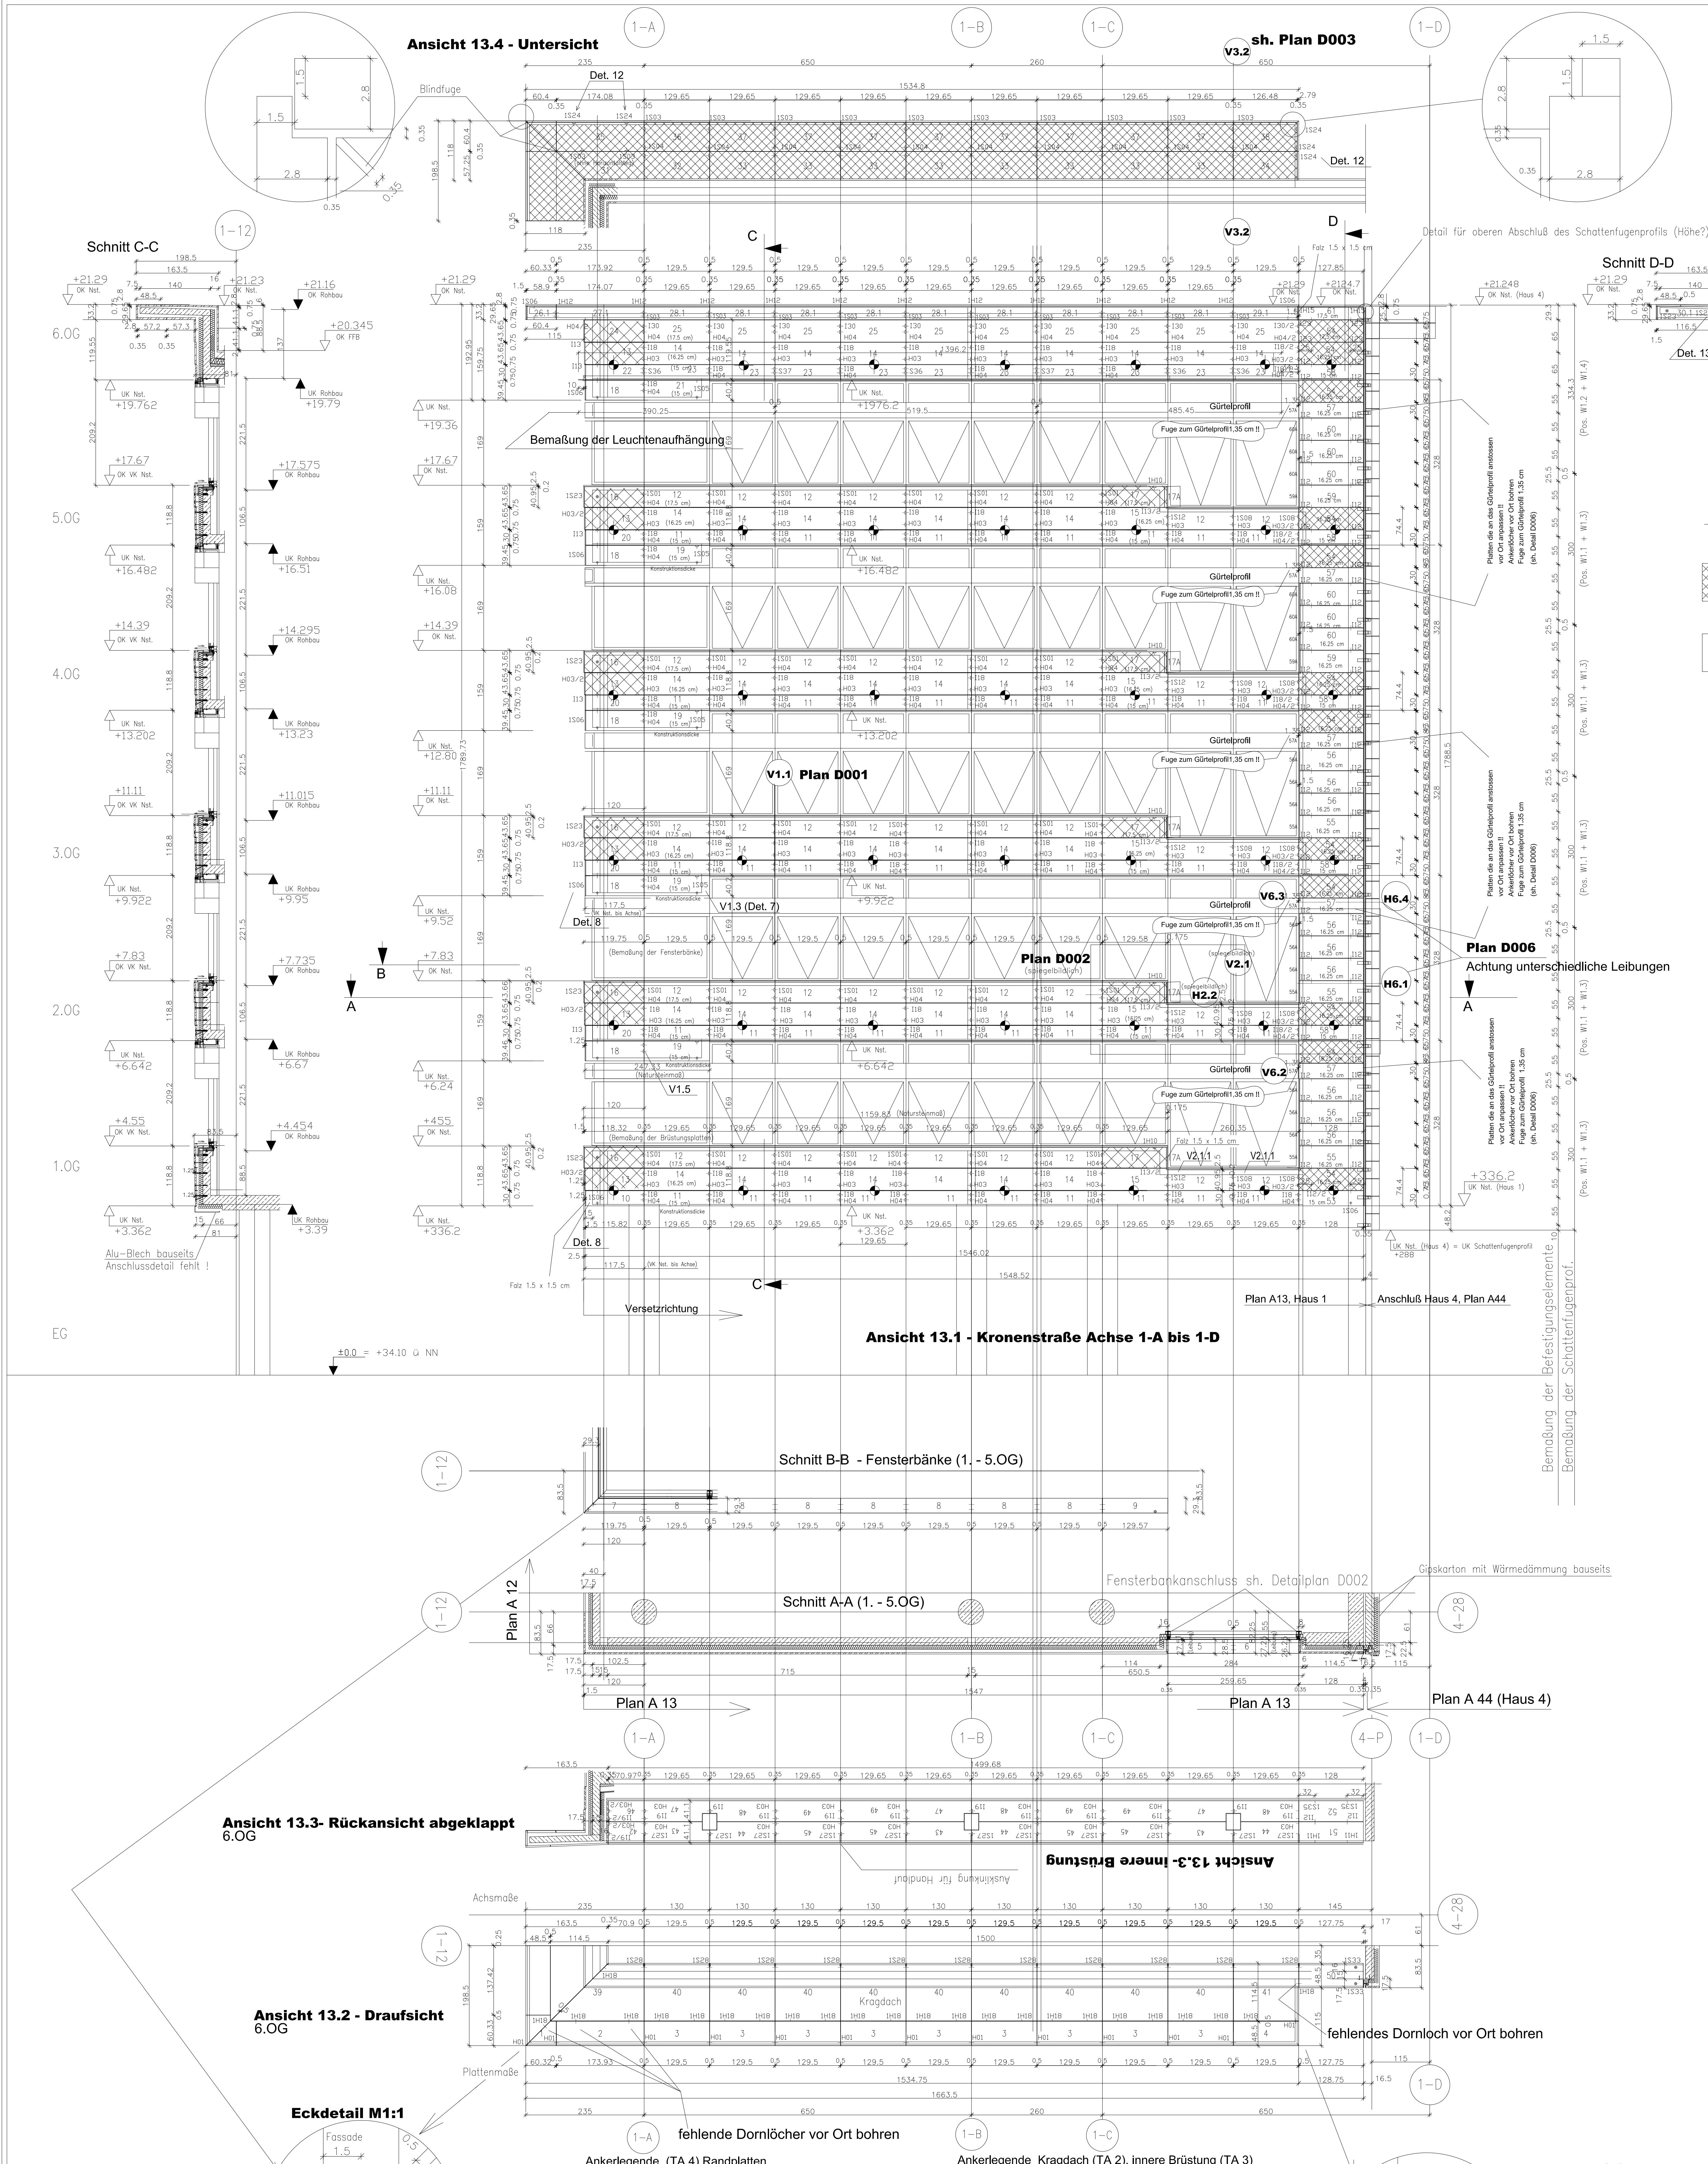
Ansicht 13.4 - Untersicht
sh. Plan D003
Schnitt C-C
Schnitt D-D
Det. 12
Det. 13
Det. 8
Blindfuge
Detail für oberen Abschluß des Schattenfugenprofils (Höhe?) erforderlich
6.OG
5.OG
4.OG
3.OG
2.OG
1.OG
EG
Alu-Blech bauseits
Anschlussdetail fehlt !
Bemaßung der Leuchtenaufhängung
Gürtelprofil
Fuge zum Gürtelprofil 1.35 cm !!
V1.1 Plan D001
V1.3 (Det. 7)
V1.5
Plan D002
V2.1
V2.1.1
V6.2
V6.3
H2.2
H6.1
H6.4
V3.2
Plan D006
Achtung unterschiedliche Leibungen
Platten die an das Gürtelprofil anstossen vor Ort anpassen !! Ankerlöcher vor Ort bohren Fuge zum Gürtelprofil 1.35 cm (sh. Detail D006)
Versetzrichtung
Falz 1.5 x 1.5 cm
±0.0 = +34.10 ü NN
Ansicht 13.1 - Kronenstraße Achse 1-A bis 1-D
Plan A13, Haus 1
Anschluß Haus 4, Plan A44
Bemaßung der Befestigungselemente
Bemaßung der Schattenfugenprof.
Schnitt B-B - Fensterbänke (1. - 5.OG)
Fensterbankanschluss sh. Detailplan D002
Glaskanten mit Wärmedämmung bauseits
Schnitt A-A (1. - 5.OG)
Plan A 12
Plan A 13
Plan A 44 (Haus 4)
Ansicht 13.3- Rückansicht abgeklappt
6.OG
Ansicht 13.3- innere Brüstung
Auskragung für Kragdach
Achsmaße
Plattenmaße
Kragdach
Ansicht 13.2 - Draufsicht
6.OG
fehlendes Dornloch vor Ort bohren
fehlende Dornlöcher vor Ort bohren
1-A
1-B
1-C
1-D
1-12
4-28
4-P

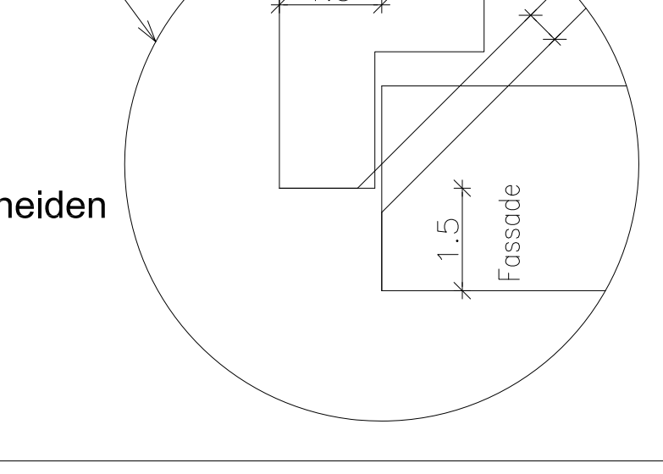

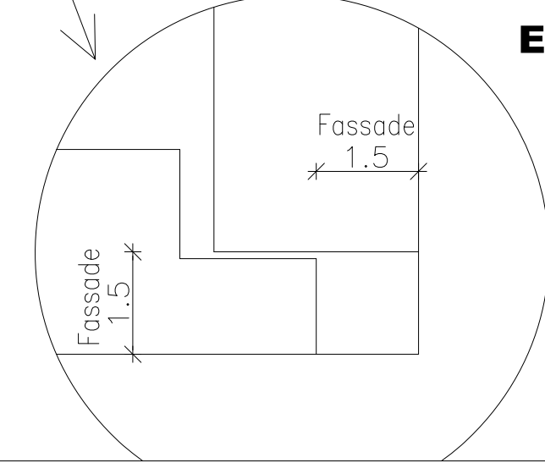

Ankerlegende (TA 4) Randplatten

Position	Stück	Ankertyp	Bemerkung
1H11	2	WHG1416	statt Dorn-GHA104N1/2
1H15	2	WHG1418	statt Dorn -GHA104N
1H18	1	Dorn	
1S06	1	Sonderanker	Det.8
1S33	2	Sonderanker	Det. 29 (Dorn 2 cm)
1S35	2	WTG 216	
I12	83	I 3916 G	
I12/2	1	I 3916 G1/2	
I23	4	I 4918 G	

Ankerlegende Kragdach (TA 2), innere Brüstung (TA 3)

Position	Stück	Ankertyp	Bemerkung
1H18	23	Dorn D5 70A	
H03	18	RH 1416 N	
1S27	11	GA616N	Det.V3.1/V3.2
1S28	12	GHA1020N	Det. V3.2
H03/2	2	RH 1416 N1/2	
I19	13	I 10716 N	
I19/2	2	I 10716 N1/2	
1S36	12	Sonderanker	Det. V3.2 + D033 (Leuchtenaufh.)
1S37	12	Sonderanker	Det. V3.2 + D034 (Leuchtenaufh.)

Ankerlegende TA 1

Position	Stück	Ankertyp	Bemerkung
H01	12	RH 1412 N	
H01/2	1	RH 1412 N1/2	
H03	60	RH 1416 N	
H03/2	11	RH 1416 N1/2	
H04	115	RH 1418 N	
H04/2	7	RH 1418 N1/2	
1H10	5	WHG1416	Dorn lose.Oberteil 15mm
1H12	11	RH 1410	
1H14	1	GHA 1018 G	
1S01	40	Sonderanker	Det.V1.2a (V1.1)
1S03	12	Sonderanker	Det.V3.2
1S04	10	Sonderanker	Det.V3.2
1S05	5	Sonderanker	V1.3 (Det.7)
1S06	8	Sonderanker	Det.8
1S08	10	Sonderanker	Det.V2.1a
1S12	5	Sonderanker	Det.V2.1.1
1S22	1	GA 618 N	anscweißen an baus. UK
1S23	6	I9318S	Schraubanker
1S24	5	Sonderanker	Det. 12
1S25	1	Sonderanker	Det. 13
I13	6	I 5716 G	
I13/2	5	I 5716 G1/2	
I18	115	I 7216 N	
I18/2	6	I 7216 N1/2	
I30	10	I 11618 N	
I30/2	1	I 11618 N1/2	
1 G1	31	HB 210	
1 G1	11	HB 210	zusätzlich

Eckausbildung Falz 1.5 x 1.5 cm

Gerüstanker 1(G1)

▨ ***4cm Granit "Keltisch blau"***

Oberfäche : ***beflammt***

Sichtkanten: ***gefräst***

☐ ***3cm Granit "Keltisch blau"***

Oberfäche : ***beflammt***

Sichtkanten: ***gefräst***

Fugenausbildung:

Horizontalfuge: 7,5 mm

Vertikalfuge: 3,5 mm

Anschlußfuge Fenster: 10 mm

Steinzeichen 13 / ...

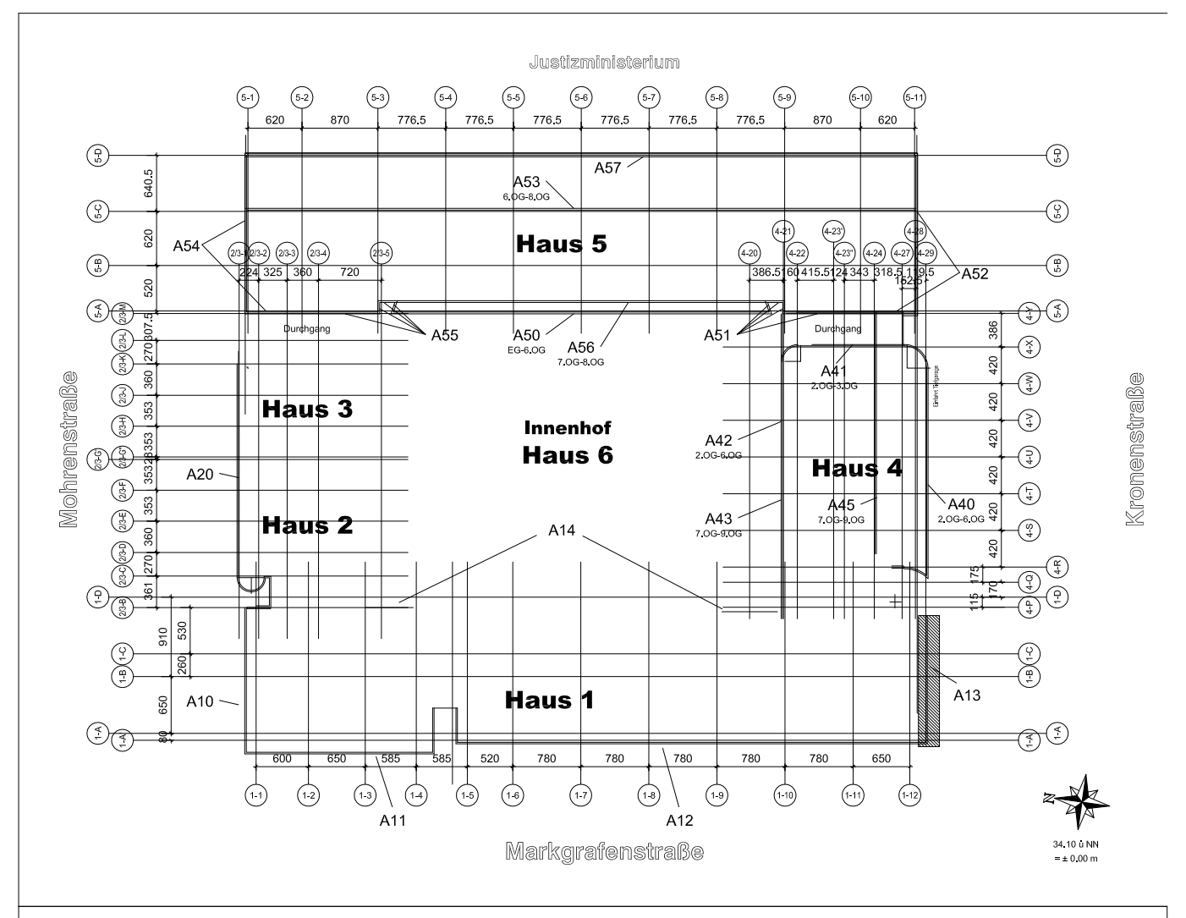

Änderungen

Index	Änderungen	Datum	Gezeichnet
i	Änderung Leuchtenaufh. gem. Freigabe, Versetzplan	23.05.01	Purmann
h	Schattenfugenprofile ergänzt	16.05.01	Purmann
g	TA 4 Randplatten (Anschluß Haus 4), Leuchtenaufhängung 6.OG	08.05.01	Purmann
f	Änderung Kragdach (Plattenhöhe), TA 2, 3	26.03.01	Purmann
e	Ergänzung Anschluß Haus 4	06.12.00	Purmann
d	Lage Gerüstanker	16.11.00	Purmann
c	Ergänzungen gem. Prüfvermerk IBS v. 12.10.00 (Eing. 27.10.00) (Abd.-Gefälle-Falz, Gerüstanker)	07.11.00	Purmann
b	TA 1, Anker (Freigabe Interpresent v. 05.09.00)	25.10.00	Purmann
a	Fugenschnitt	31.08.00	Rust

Planverteiler

Der Planumlauf wird eigenständig und zentral bei DYWIDAG im Rahmen des Zeichnungsmanagement erfaßt und dokumentiert.

Planfreigabe Planer

Mit der Unterschrift bestätigen die Unterzeichner, daß die dargestellte Leistung mit allen dazugeh?renden Fachpdisziplinen abgestimmt ist und den Auflagen entspricht.

Architekt	TWP	TGA	DYWIDAG
Datum: Unterschrift:	Datum: Unterschrift:	Datum: Unterschrift:	Datum: Unterschrift:

Planfreigabe Bauherr

Die im Plan dargestellten Inhalte sind zur weiteren Bearbeitung und Ausf?hrung freigegeben.

☐ unter Berücksichtigung der Eintragungen ☐ wie vorgelegt

Planer	Projektleitung DYWIDAG (Interpresent)	IBS
	05.09.00	12.10.00
Datum: Unterschrift:	Datum: Unterschrift:	Datum: Unterschrift:

1	N	F		A13	i

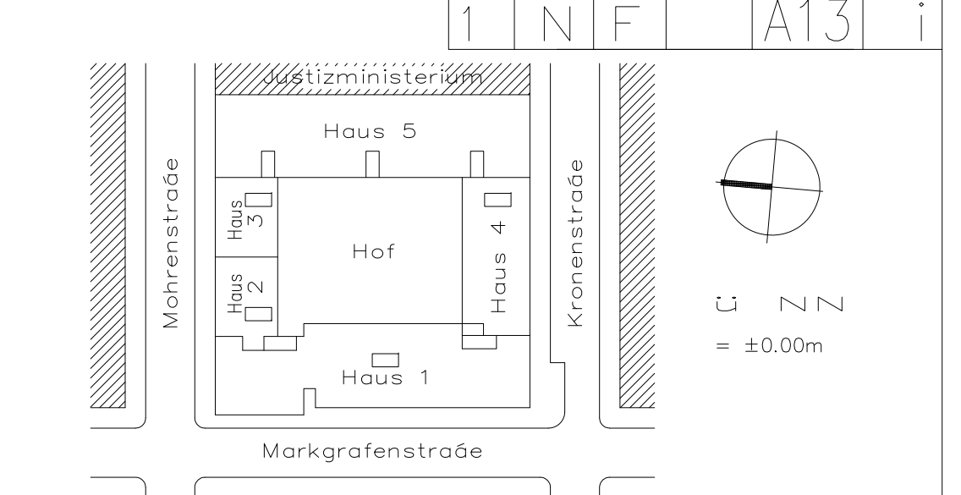

Projekt
QUARTIER 30
Berlin – Gendarmenmarkt
Neubau Haus 1 – 6
Ausf?hrungsplanung

Bauherr
DG – IMMOBILIEN
Quartier 30 Gendarmenmarkt GbR
Friedrichstr. 194–196
10117 Berlin

Projektmanager
BAL AG
Projektmanagement GmbH
L?tzowplatz 7, 10785 Berlin
Telefon 030/264959–0
Telefax 030/264959–11

Architekten Entwurf

HEINZ TESAR	JO COENEN & CO.	VASCONI & PARTNER
	Büro Berlin	Büro Berlin
Seidlgasse 41/9	Schillerstr. 94	K?penicker Straße 48/49
OE – 1030 Wien	10625 Berlin	10179 Berlin

GU
DYWIDAG
Dyckerhoff & Widmann AG
Eichenstr. 31
12435 Berlin
Telefon 030/5362–0
Telefax 030/5362–2310

Planverfasser für die Werkplanung
HOFMANN
NATURSTEINWERK
97956 WERBACH – GAMBURG
HÖHEFELDERWEG
TEL. 09348 / 810 FAX : 09348 /8148

Ing.Büro Steinbautechnik
Strasse 49, Nr.14
13127 Berlin
Tel.030/474997–0
Fax.030/474997–10

Planinhalt: Fassade Kronenstr.
Ebene: Achse 1–A bis 1–D
Bauteil: Haus 1

	Maßstab	Format	Proj.Nr.:	Bearbeiter	erstellt am:
Plandaten	1:50	AO	76 408 0	Purmann	21.07.00

	Haus	Verfasser	Art	Ebene	Haus	Index
Plannummer	1	N	F		A13	i