


4cm Granit "Keltisch blau"
Oberfläche: befrämmt
Stichtafel: gefräst

3cm Granit "Keltisch blau"
Oberfläche: befrämmt
Stichtafel: gefräst

Fugenausbildung:
Horizontalfuge: 7,5 mm
Vertikalfuge: 3,5 mm
Anschlußfuge Fenster: 10 mm

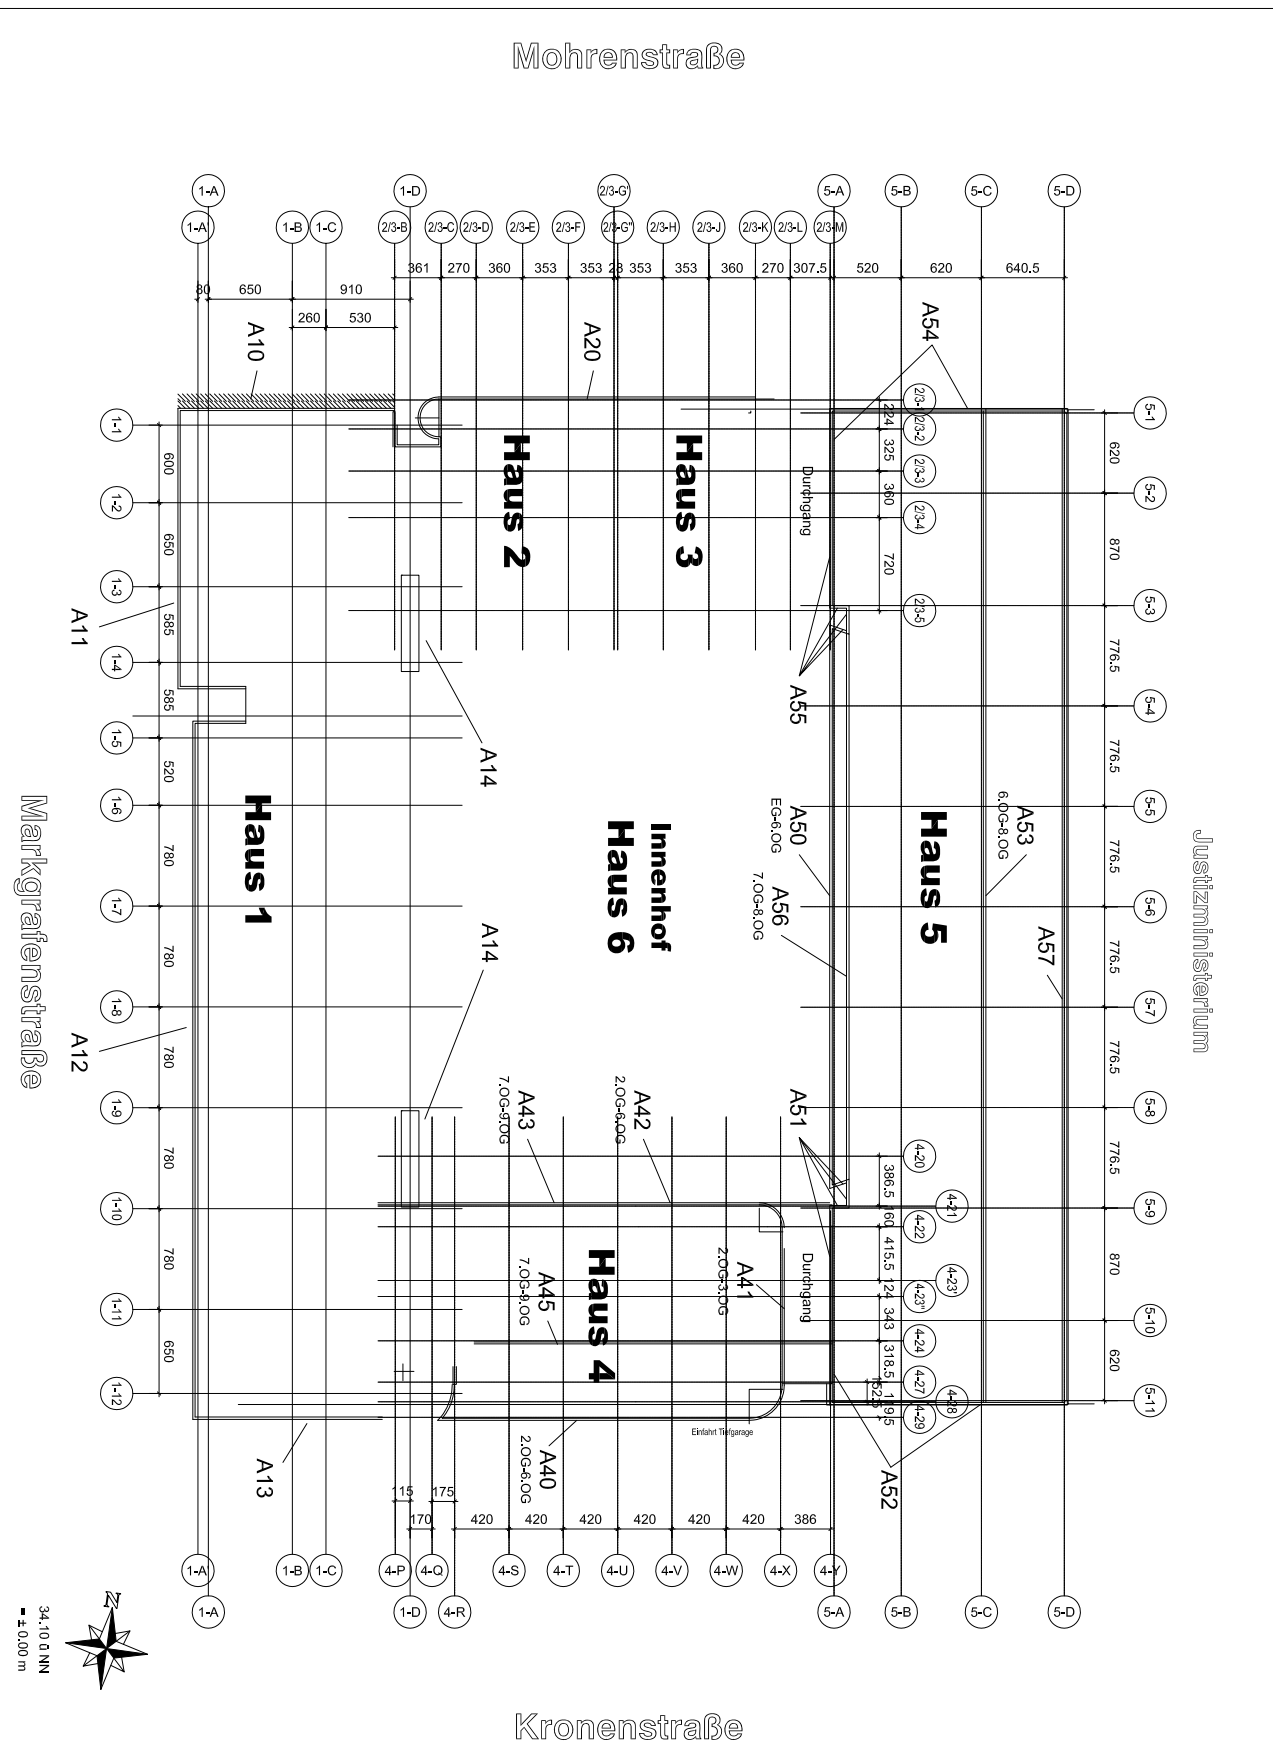

Steinzeichen 10...










Eckdetail M 1:1

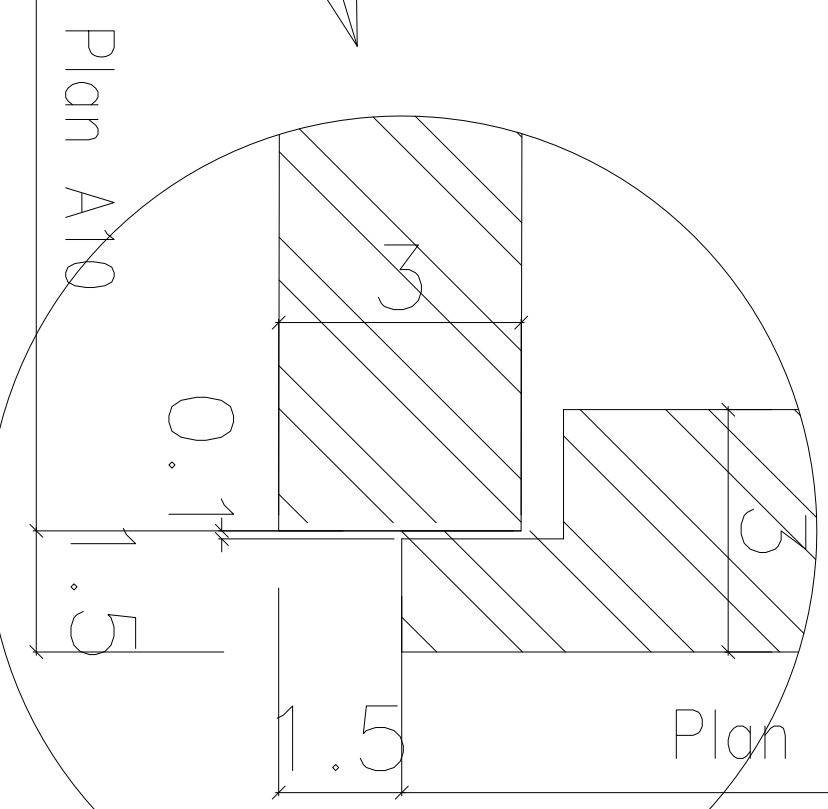

Eckdetail – Abdeckung M 1:1

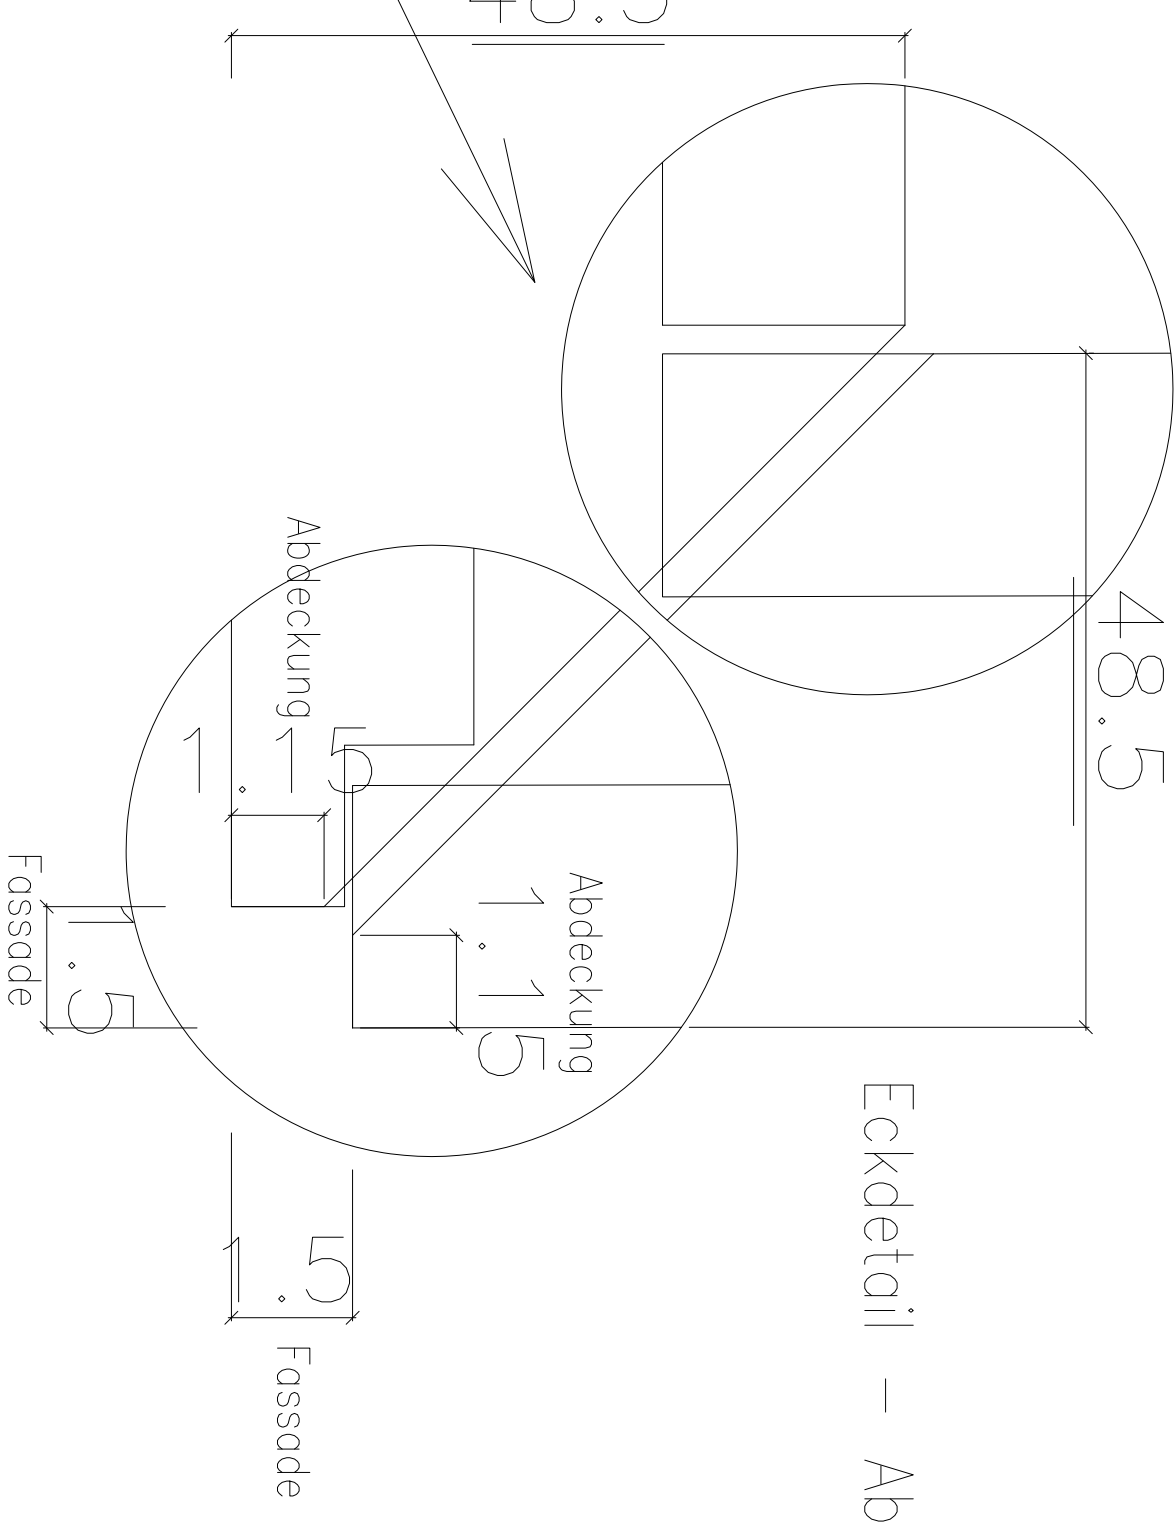

SÄMTLICHE FERTIGTEUFUGEN MÜSSEN ZUR AUFNAHME DER FASSADENANKER KRAFTSCHÜSSIG VERMÖRTELT SEIN !!

Ansicht Mohnenstraße A10.1



Ansicht A10.3
Rückansicht abgeklebt
Abdeckung

