

Ansicht Hoffassade Bereich Achse 1-10

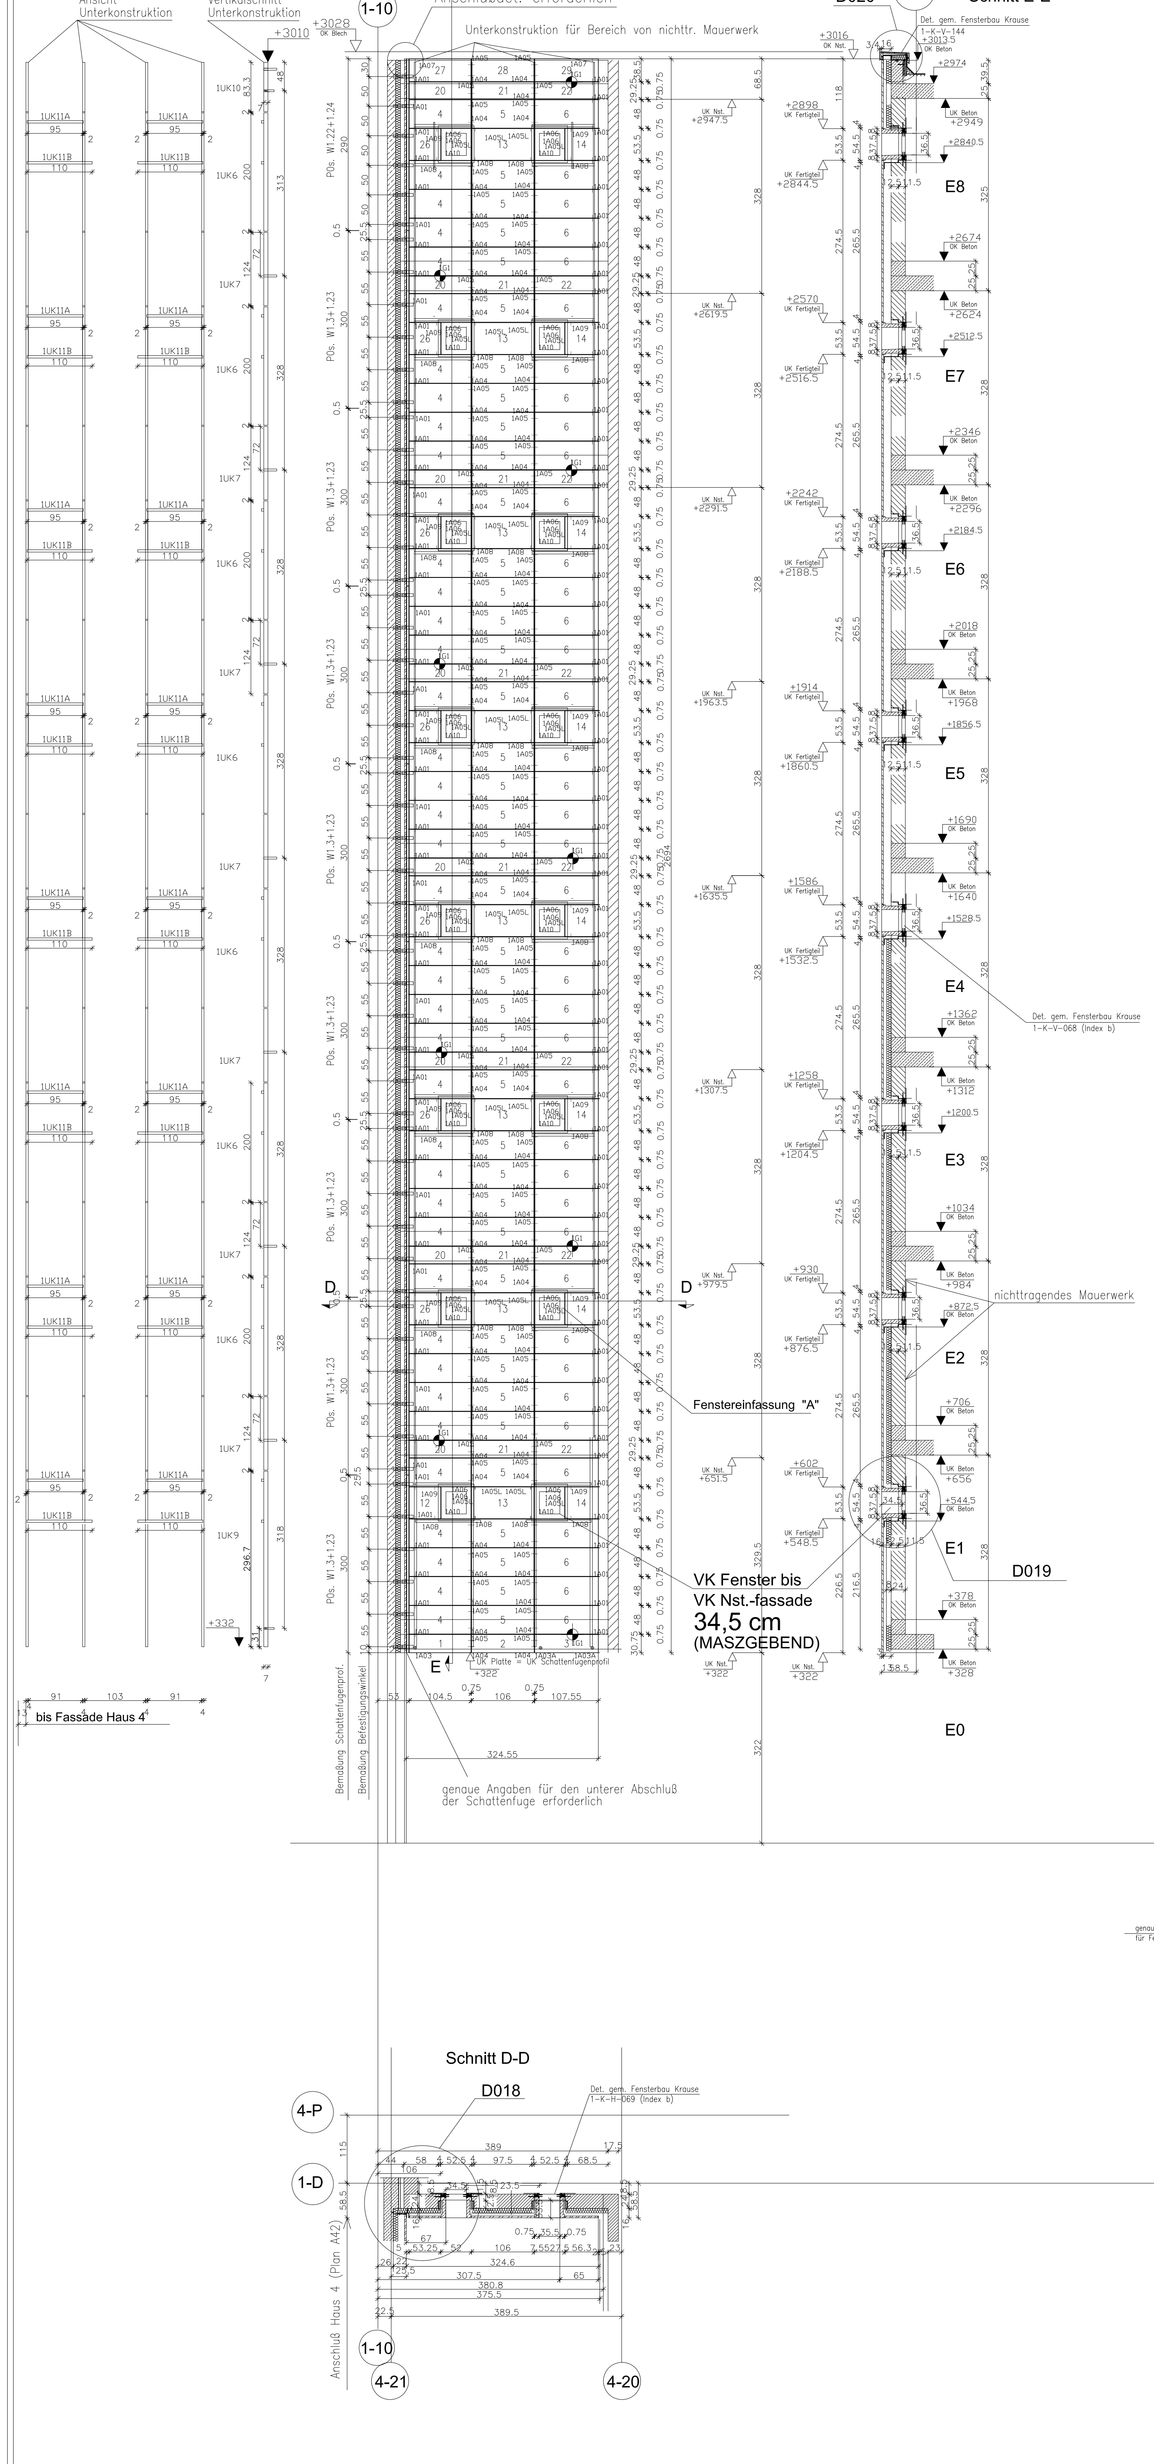


Position	Stück	Ankertyp	Bemerkung
1H17/2	15	RH1428N1/2	
1S34	5	WTG 216	
1S41	1	WTG 230	
1S42	7	Sonderanker	Det.D022
1S43	1	Sonderanker	wie 1S42,jedoch WTG (H200)
1S44	7	Sonderanker	Det.D021
1S45	1	Sonderanker	wie 1S44,jedoch WTG (H200)
1S46	1	WTG 330	
1S47	4	Sonderanker	Det.D025
1S48	1	GB230S	
1S49	6	Sonderanker	Det.D021
1S50	1	Sonderanker	wie 1S49,jedoch WTG (H200)
1S51	1	WTG 216	
1S52	8	I50165	
H13	4	RH 1416 S	
I12	21	I 3916 G	
I13	6	I 5716 G	
T92	6	GB 330 G	
T93	6	GB 230 G	
I12/2	2		

Position	Stück	Ankertyp	Bemerkung
1A01	113	Sonderanker	
1A03	1	Sonderanker	
1A03A	2	Sonderanker	Det.D035
1A04	99	Sondertrageanker	
1A05	98	Sonderhalteanker	
1A05L	32	Sonderhalteanker	
1A06	32	Sondertrageanker	Det.D036
1A07	2	Sonderhalteanker	WHGL
1A08	32	Sondertrageanker	Det.D036
1A09	16	Sonderhalteanker	Det.D036
1A10	16	Sonderhalteanker	Det.D036
1G1	9	HB210	
1G2	11	HB3__	
1H17/2	32	RH1428N1/2	
1H19	8	WHG1430	Dorn lose
1S40	32	WTN630	ohne Dorn
1S39	32	WHN1430	ohne Dorn
T94/2	16	GB 630 N½	
T92	408	GB 330 G	
T93	16	GB 230 G	
T93/2	16	GB 230 G½	
1UK11B	16	Quertraverse	(110cm lg.)
1UK10	1	Unterkonstr.	(83.3cm lg.)
1UK11A	16	Quertraverse	(95cm lg.)
1UK6	7	Unterkonstr.	(200 cm lg.)
1UK7	7	Unterkonstr.	(124 cm lg.)
1UK9	1	Unterkonstr.	(296.7cm lg.)


Ansicht Hoffassade T1A Achse 1-3bis 1-4

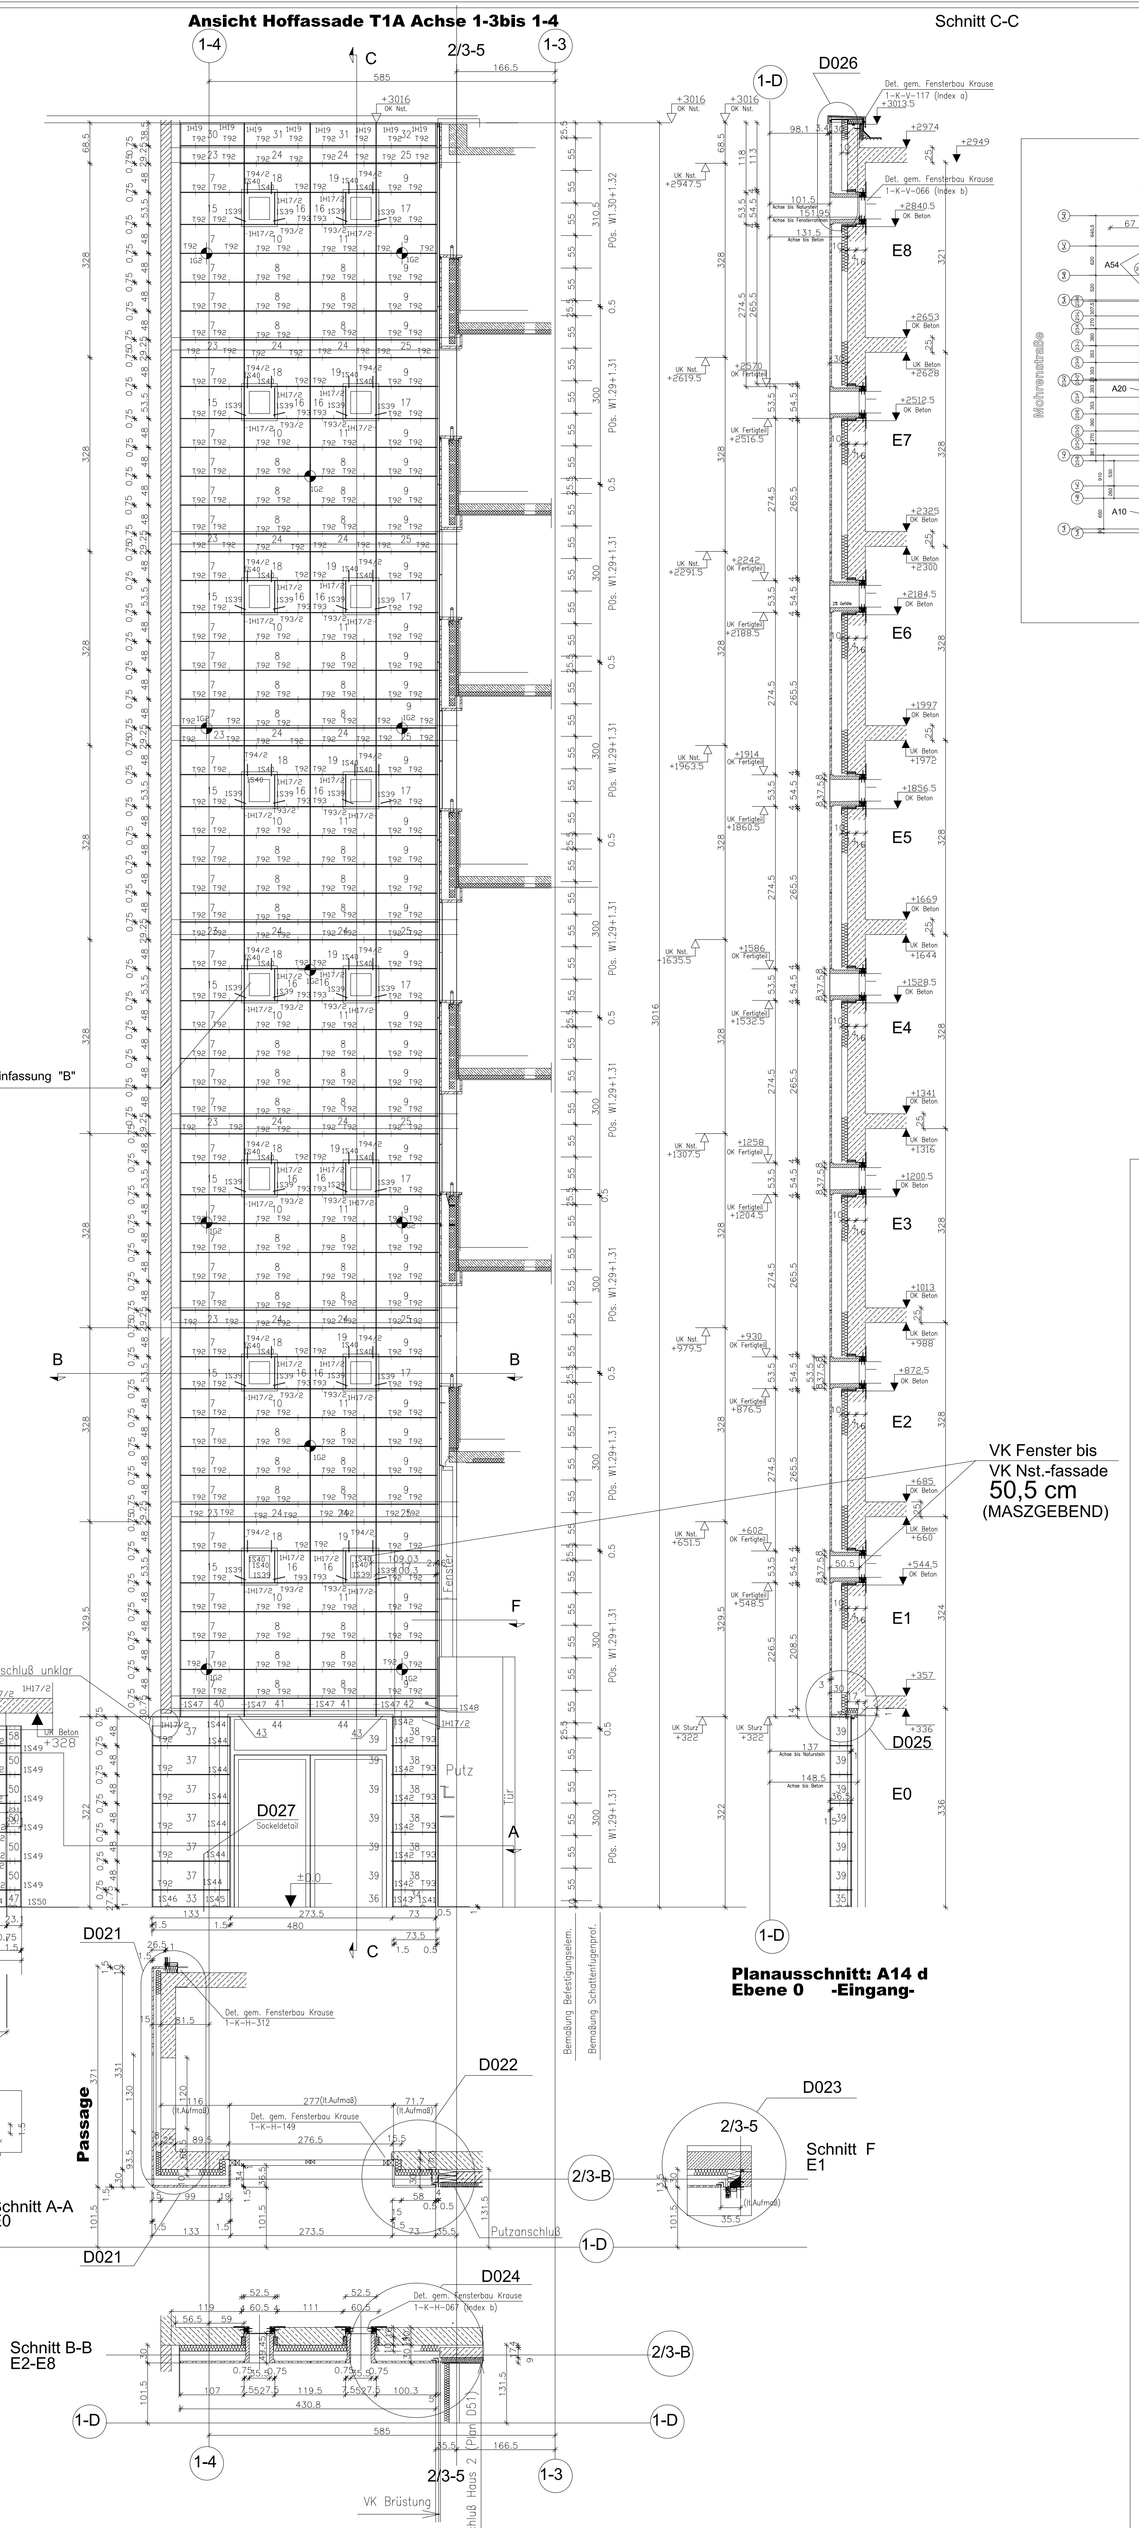

Schnitt C-C

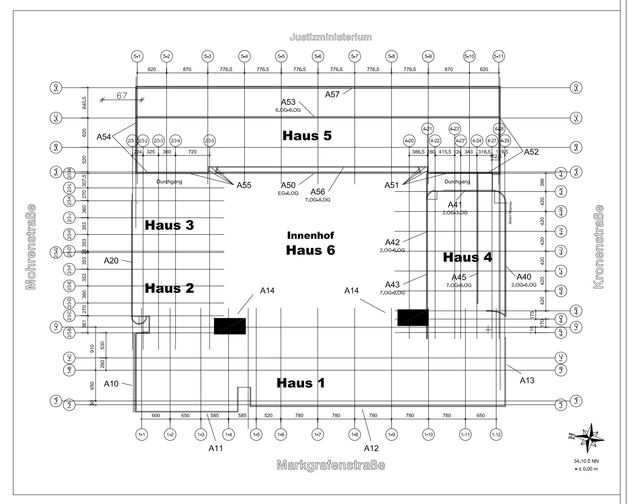

Ansicht Passage

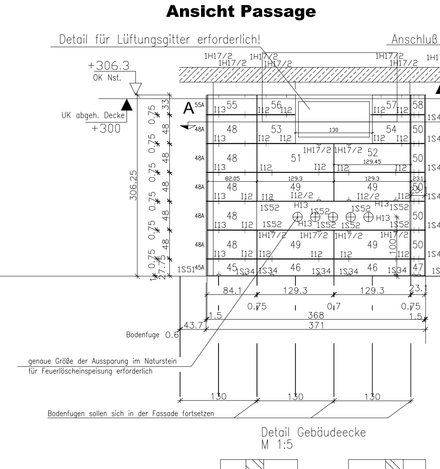

Planausschnitt: A14 e Ebene 0 -Passage-

Planausschnitt: A14 d Ebene 0 -Eingang-

Schnitt D-D

Gerüstanker

3cm Granit "Keltisch blau"

Oberfläche : ***beflammt***

Sichtkanten: ***gefräst***

Fugenausbildung:

Horizontalfuge: 7,5 mm
Vertikalfuge: 7,5 mm
Anschlußfuge Fenster: 10 mm (dauerelastisch)

Änderungen

Index	Änderungen	Datum	Gezeichnet
a	Vorsetzplatten EG Rest, TA 3	24.06.01	Rust
d	Vorsetzplatten EG, TA 2	06.06.01	Rust
c	Vorsetzplatten E1+E8, TA 1	25.06.01	Rust
b	Schattenfugengroße	25.06.01	Purmann
a	Oberarbeitung, Detailermittlung	24.01.01	Purmann

Planverteiler: Der Planumlauf wird eigenständig und zentral bei DYWIDAG im Rahmen des Zeichnungsmanagement erfaßt und dokumentiert.

Planfreigabe Planer: Mit der Unterschrift bestätigen die Unterzeichner, daß die dargestellte Leistung mit allen dazugehörenden Fachdisziplinen abgestimmt ist und den Auflagen entspricht.

Architekt	TWP	TGA	DYWIDAG
Datum/Unterschrift:	Datum/Unterschrift:	Datum/Unterschrift:	Datum/Unterschrift:

Planfreigabe Bauherr: Die im Plan dargestellten Inhalte sind zur weiteren Bearbeitung und Ausführung freigegeben.
☐ unter Berücksichtigung der Eintragungen ☐ wie vorgelegt

Planer: Projektleitung DYWIDAG — IBS — 03.06.01 — 08.06.01

Datum/Unterschrift: Datum/Unterschrift: Datum/Unterschrift:

1 N F A14 e

Projekt	QUARTIER 30 Berlin – Gendarmenmarkt Neubau Haus 1 - 6 Ausführungsplanung
Bauherr	DG – IMMOBILIEN Quartier 30 Gendarmenmarkt GbR Friedrichstr. 194–196 10117 Berlin
Projektmanager	BAL AG Projektmanagement GmbH Lützowplatz 7, 10785 Berlin Telefon 030/264959–0 Telefax 030/264959–11
Architekten Entwurf	HEINZ TESAR Seidlgasse 41/9 OE – 1030 Wien JO COENEN & CO. Büro Berlin Schillerstr. 94 10625 Berlin VASCONI & PARTNER Büro Berlin Kfpenicker Straße 48/49 10179 Berlin
GU	DYWIDAG Dyckerhoff & Widmann AG Eichenstr. 31 12435 Berlin Telefon 030/5362–0 Telefax 030/5362–2310
Planverfasser für die Werkplanung	HOFMANN NATURSTEINWERK 97956 WERBACH – GAMBURG HÖHEFELDERWEG TEL. 09348 / 810 FAX : 09348 /8148 Ing.Büro Steinbautechnik Strasse: Kb, Nr.14 13127 Berlin Tel.030/474997–0 Fax.030/474997–10

Planinhalt: Hoffassade
Ebene: Achse 1–10 und 1–4
Bauteil: Haus 1

Maßstab	Format	Proj.Nr.:	Bearbeiter	erstellt am:
Plandaten: 1:50	A0	76 408 0	Rust	08.07.00

Plannummer: Haus 1 | Verfasser N | Art F | Ebene | Haus A14 | Index e