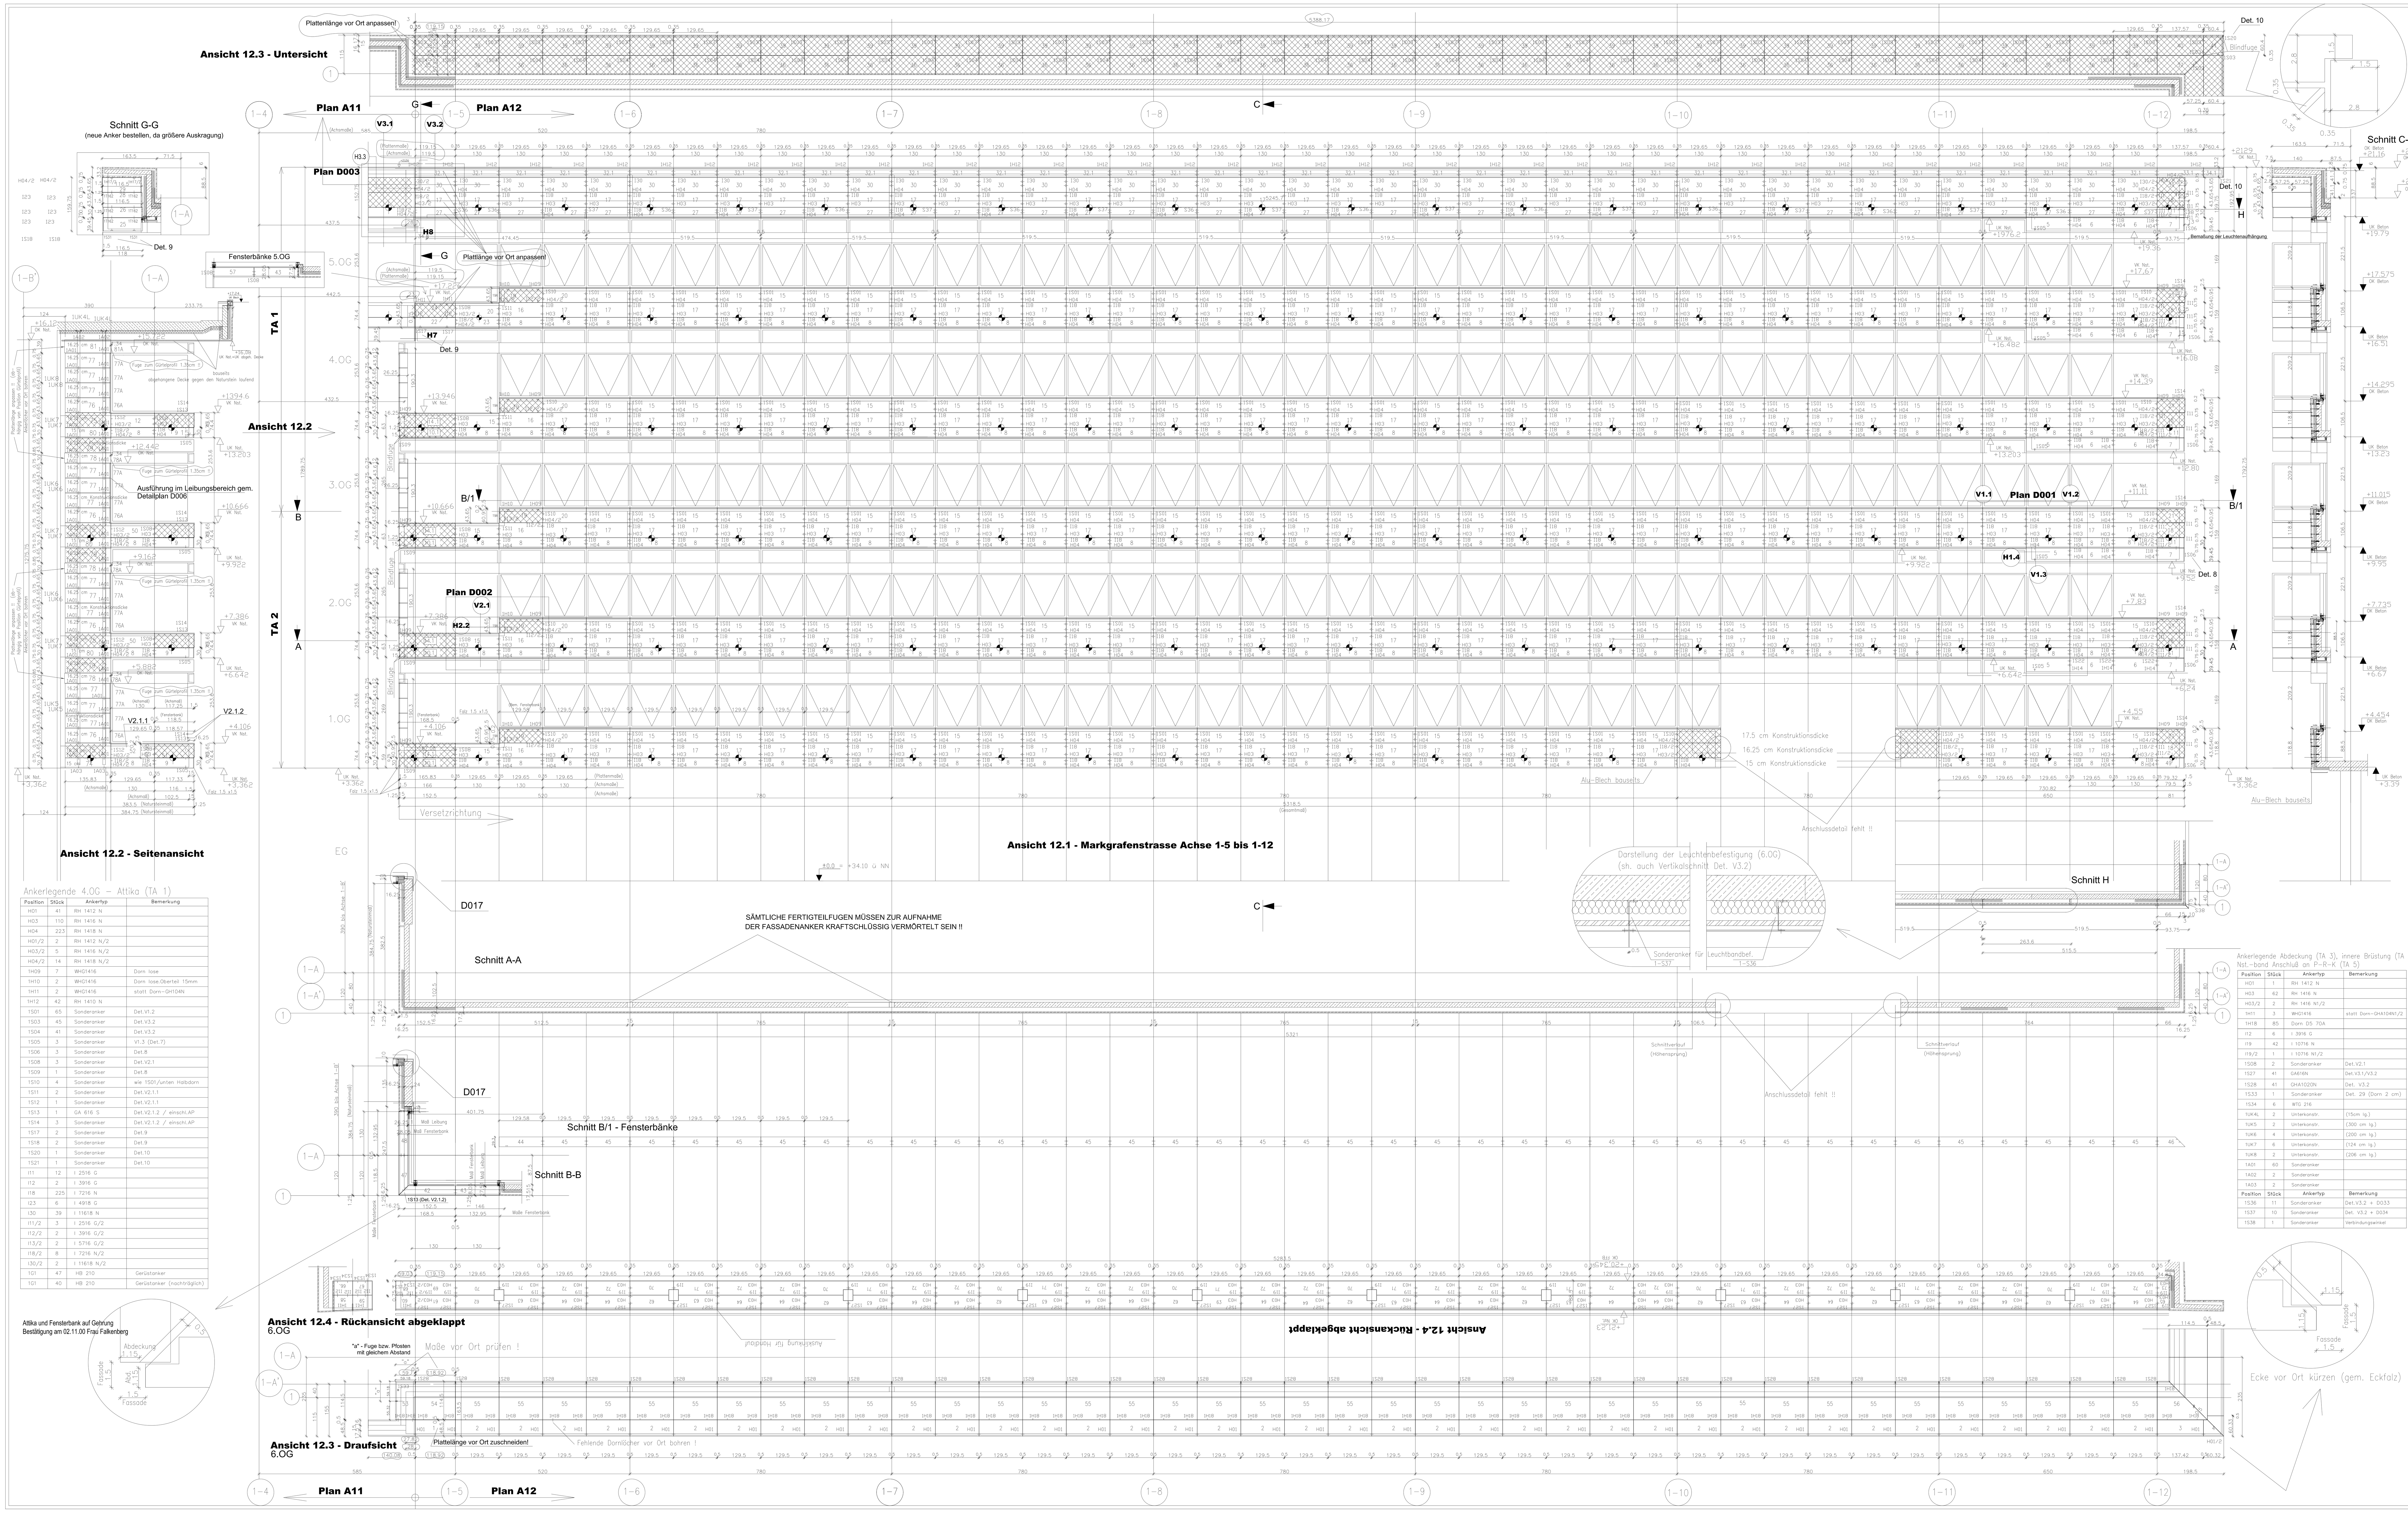



Ankerlegende 4.OG – Attika (TA 1)

| Position | Stück | Ankertyp | Bemerkung |
|---|---|---|---|
| H01 | 41 | RH 1412 N | |
| H03 | 110 | RH 1416 N | |
| H04 | 223 | RH 1418 N | |
| H01/2 | 2 | RH 1412 N/2 | |
| H03/2 | 5 | RH 1416 N/2 | |
| H04/2 | 14 | RH 1418 N/2 | |
| 1H09 | 7 | WHG1416 | Dorn lose |
| 1H10 | 2 | WHG1416 | Dorn lose,Oberteil 15mm |
| 1H11 | 2 | WHG1416 | statt Dorn-GH104N |
| 1H12 | 42 | RH 1410 N | |
| 1S01 | 65 | Sonderanker | Det.V1.2 |
| 1S03 | 45 | Sonderanker | Det.V3.2 |
| 1S04 | 41 | Sonderanker | Det.V3.2 |
| 1S05 | 3 | Sonderanker | V1.3 (Det.7) |
| 1S06 | 3 | Sonderanker | Det.8 |
| 1S08 | 3 | Sonderanker | Det.V21 |
| 1S09 | 1 | Sonderanker | Det.8 |
| 1S10 | 4 | Sonderanker | wie 1S01/unten Halbdorn |
| 1S11 | 2 | Sonderanker | Det.V2.1.1 |
| 1S12 | 1 | Sonderanker | Det.V2.1.1 |
| 1S13 | 3 | GA 616 S | Det.V2.1.2 / einschl.AP |
| 1S14 | 3 | Sonderanker | Det.V2.1.2 / einschl.AP |
| 1S17 | 2 | Sonderanker | Det.9 |
| 1S18 | 2 | Sonderanker | Det.9 |
| 1S20 | 1 | Sonderanker | Det.10 |
| 1S21 | 1 | Sonderanker | Det.10 |
| I11 | 12 | I 2516 G | |
| I12 | 2 | I 3916 G | |
| I18 | 225 | I 7216 N | |
| I23 | 6 | I 4918 G | |
| I30 | 39 | I 11618 N | |
| I11/2 | 3 | I 2516 G/2 | |
| I12/2 | 2 | I 3916 G/2 | |
| I13/2 | 2 | I 5716 G/2 | |
| I18/2 | 8 | I 7216 N/2 | |
| I30/2 | 2 | I 11618 N/2 | |
| 1G1 | 47 | HB 210 | Gerüstanker |
| 1G1 | 40 | HB 210 | Gerüstanker (nachträglich) |

Ankerlegende Brüstung 1.OG– 3.OG (TA 2)

| Position | Stück | Ankertyp | Bemerkung |
|---|---|---|---|
| 1H09 | 13 | WHG1416 | Dorn lose |
| 1H10 | 4 | WHG1416 | Dorn lose.Oberteil 15mm |
| 1H14 | 3 | GHA 1018 G | |
| 1S01 | 109 | Sonderanker | Det.V1.2 |
| 1S05 | 6 | Sonderanker | V1.3 (Det.7) |
| 1S06 | 3 | Sonderanker | Det.8 |
| 1S08 | 7 | Sonderanker | Det.V2.1 |
| 1S09 | 4 | Sonderanker | Det.8 |
| 1S10 | 6 | Sonderanker | wie 1S01/unten Halbdorn |
| 1S11 | 3 | Sonderanker | Det.V2.1.1 |
| 1S12 | 3 | Sonderanker | Det.V2.1.1 |
| 1S14 | 6 | Sonderanker | Det.V2.1.2 / einschl.AP |
| 1S13 | 3 | GA 616 S | Det.V2.1.2 / einschl.AP |
| 1S22 | 3 | GA 618 N | |
| H03 | 122 | RH 1416 N | |
| H04 | 239 | RH 1418 N | |
| H03/2 | 6 | RH 1416 N/2 | |
| H04/2 | 12 | RH 1418 N/2 | |
| I11 | 12 | I 2516 G | |
| I18 | 242 | I 7216 N | |
| I13/2 | 4 | I 5716 G/2 | |
| I18/2 | 9 | I 7216 N/2 | |
| I11/2 | 4 | I 2516 G/2 | |
| I12/2 | 3 | I 3916 G/2 | |
| 1G1 | 49 | HB 210 | Gerüstanker |

Gerüstanker

Steinzeichen 12/ ...

**4cm Granit "Keltisch blau"**
Oberfäche : **beflammt**
Sichtkanten: **gefräst**

**3cm Granit "Keltisch blau"**
Oberfläche : **beflammt**
Sichtkanten: **gefräst**

**Fugenausbildung:**
**Horizontalfuge: 7,5 mm**
**Vertikalfuge: 3,5 mm**
**Anschlußfuge Fenster: 10 mm**

Ankerlegende Abdeckung (TA 3), innere Brüstung (TA 4), Nst.-band Anschluß an P-R-K (TA 5)

| Position | Stück | Ankertyp | Bemerkung |
|---|---|---|---|
| H01 | 1 | RH 1412 N | |
| H03 | 62 | RH 1416 N | |
| H03/2 | 2 | RH 1416 N1/2 | |
| 1H11 | 3 | WHG1416 | statt Dorn-GHA104N1/2 |
| 1H18 | 85 | Dorn D5 70A | |
| I12 | 6 | I 3916 G | |
| I19 | 42 | I 10716 N | |
| I19/2 | 1 | I 10716 N1/2 | |
| 1S08 | 2 | Sonderanker | Det.V2.1 |
| 1S27 | 41 | GA616N | Det.V3.1/V3.2 |
| 1S28 | 41 | GHA1020N | Det. V3.2 |
| 1S33 | 1 | Sonderanker | Det. 29 (Dorn 2 cm) |
| 1S34 | 6 | WTG 216 | |
| 1UK4L | 2 | Unterkonstr. | (15cm lg.) |
| 1UK5 | 2 | Unterkonstr. | (300 cm lg.) |
| 1UK6 | 4 | Unterkonstr. | (200 cm lg.) |
| 1UK7 | 6 | Unterkonstr. | (124 cm lg.) |
| 1UK8 | 2 | Unterkonstr. | (206 cm lg.) |
| 1A01 | 60 | Sonderanker | |
| 1A02 | 2 | Sonderanker | |
| 1A03 | 2 | Sonderanker | |
| Position | Stück | Ankertyp | Bemerkung |
| 1S36 | 11 | Sonderanker | Det.V3.2 + D033 |
| 1S37 | 10 | Sonderanker | Det. V3.2 + D034 |
| 1S38 | 1 | Sonderanker | Verbindungswinkel |

Eckausbildung Falz 1,5 cm x 1,5 cm

Änderungen

Planverteiler: Der Planumlauf wird eigenständig und zentral bei DYWIDAG im Rahmen des Zeichnungsmanagement erfaßt und dokumentiert.

Planfreigabe Planer: Mit der Unterschrift bestätigen die Unterzeichner, daß die dargestellte Leistung mit allen dazugehörenden Fachdisziplinen abgestimmt ist und den Auflagen entspricht.

Architekt | TWP | TGA | DYWIDAG

Planfreigabe Bauherr: Die im Plan dargestellten Inhalte sind zur weiteren Bearbeitung und Ausführung freigegeben.
☐ unter Berücksichtigung der Eintragungen ☐ wie vorgelegt

Projekt: QUARTIER 30, Berlin - Gendarmenmarkt, Neubau Haus 1 - 6, Ausführungsplanung

Bauherr: DG - IMMOBILIEN, Quartier 30 Gendarmenmarkt GbR, Friedrichstr. 194-196, 10117 Berlin

Projektmanager: BAL AG, Projektmanagement GmbH, Lützowplatz 7, 10785 Berlin, Telefon 030/264959-0, Telefax 030/264959-11

Architekten Entwurf: HEINZ TESAR, Seidlgasse 41/9, OE - 1030 Wien | JO COENEN & CO., Büro Berlin, Schillerstr. 94, 10625 Berlin | VASCONI & PARTNER, Büro Berlin, Köpenicker Straße 48/49, 10179 Berlin

GU: DYWIDAG, Dyckerhoff & Widmann AG, Eichenstr. 31, 12435 Berlin, Telefon 030/5362-0, Telefax 030/5362-2310

Planverfasser für die Werkplanung: HOFMANN NATURSTEINWERK, 97956 WERBACH - GAMBURG, HOHEFELDERWEG, TEL. 09348/810 FAX: 09348/8148 | IngBüro Steinbautechnik, 13127 Berlin, Tel.030/474997-0, Fax.030/474997-10

Planinhalt: Fassade Markgrafenstr. Achse 1-5 bis 1-12
Ebene:
Bauteil: Haus 1

Plandaten: Maßstab 1:50 | Format A0 | ProjNr. 76 408 0 | Bearbeiter Purmann | erstellt am 13.06.00

Plannummer: Haus 1 | Verfasser N | Art F | Ebene/Haus A12 | Index L