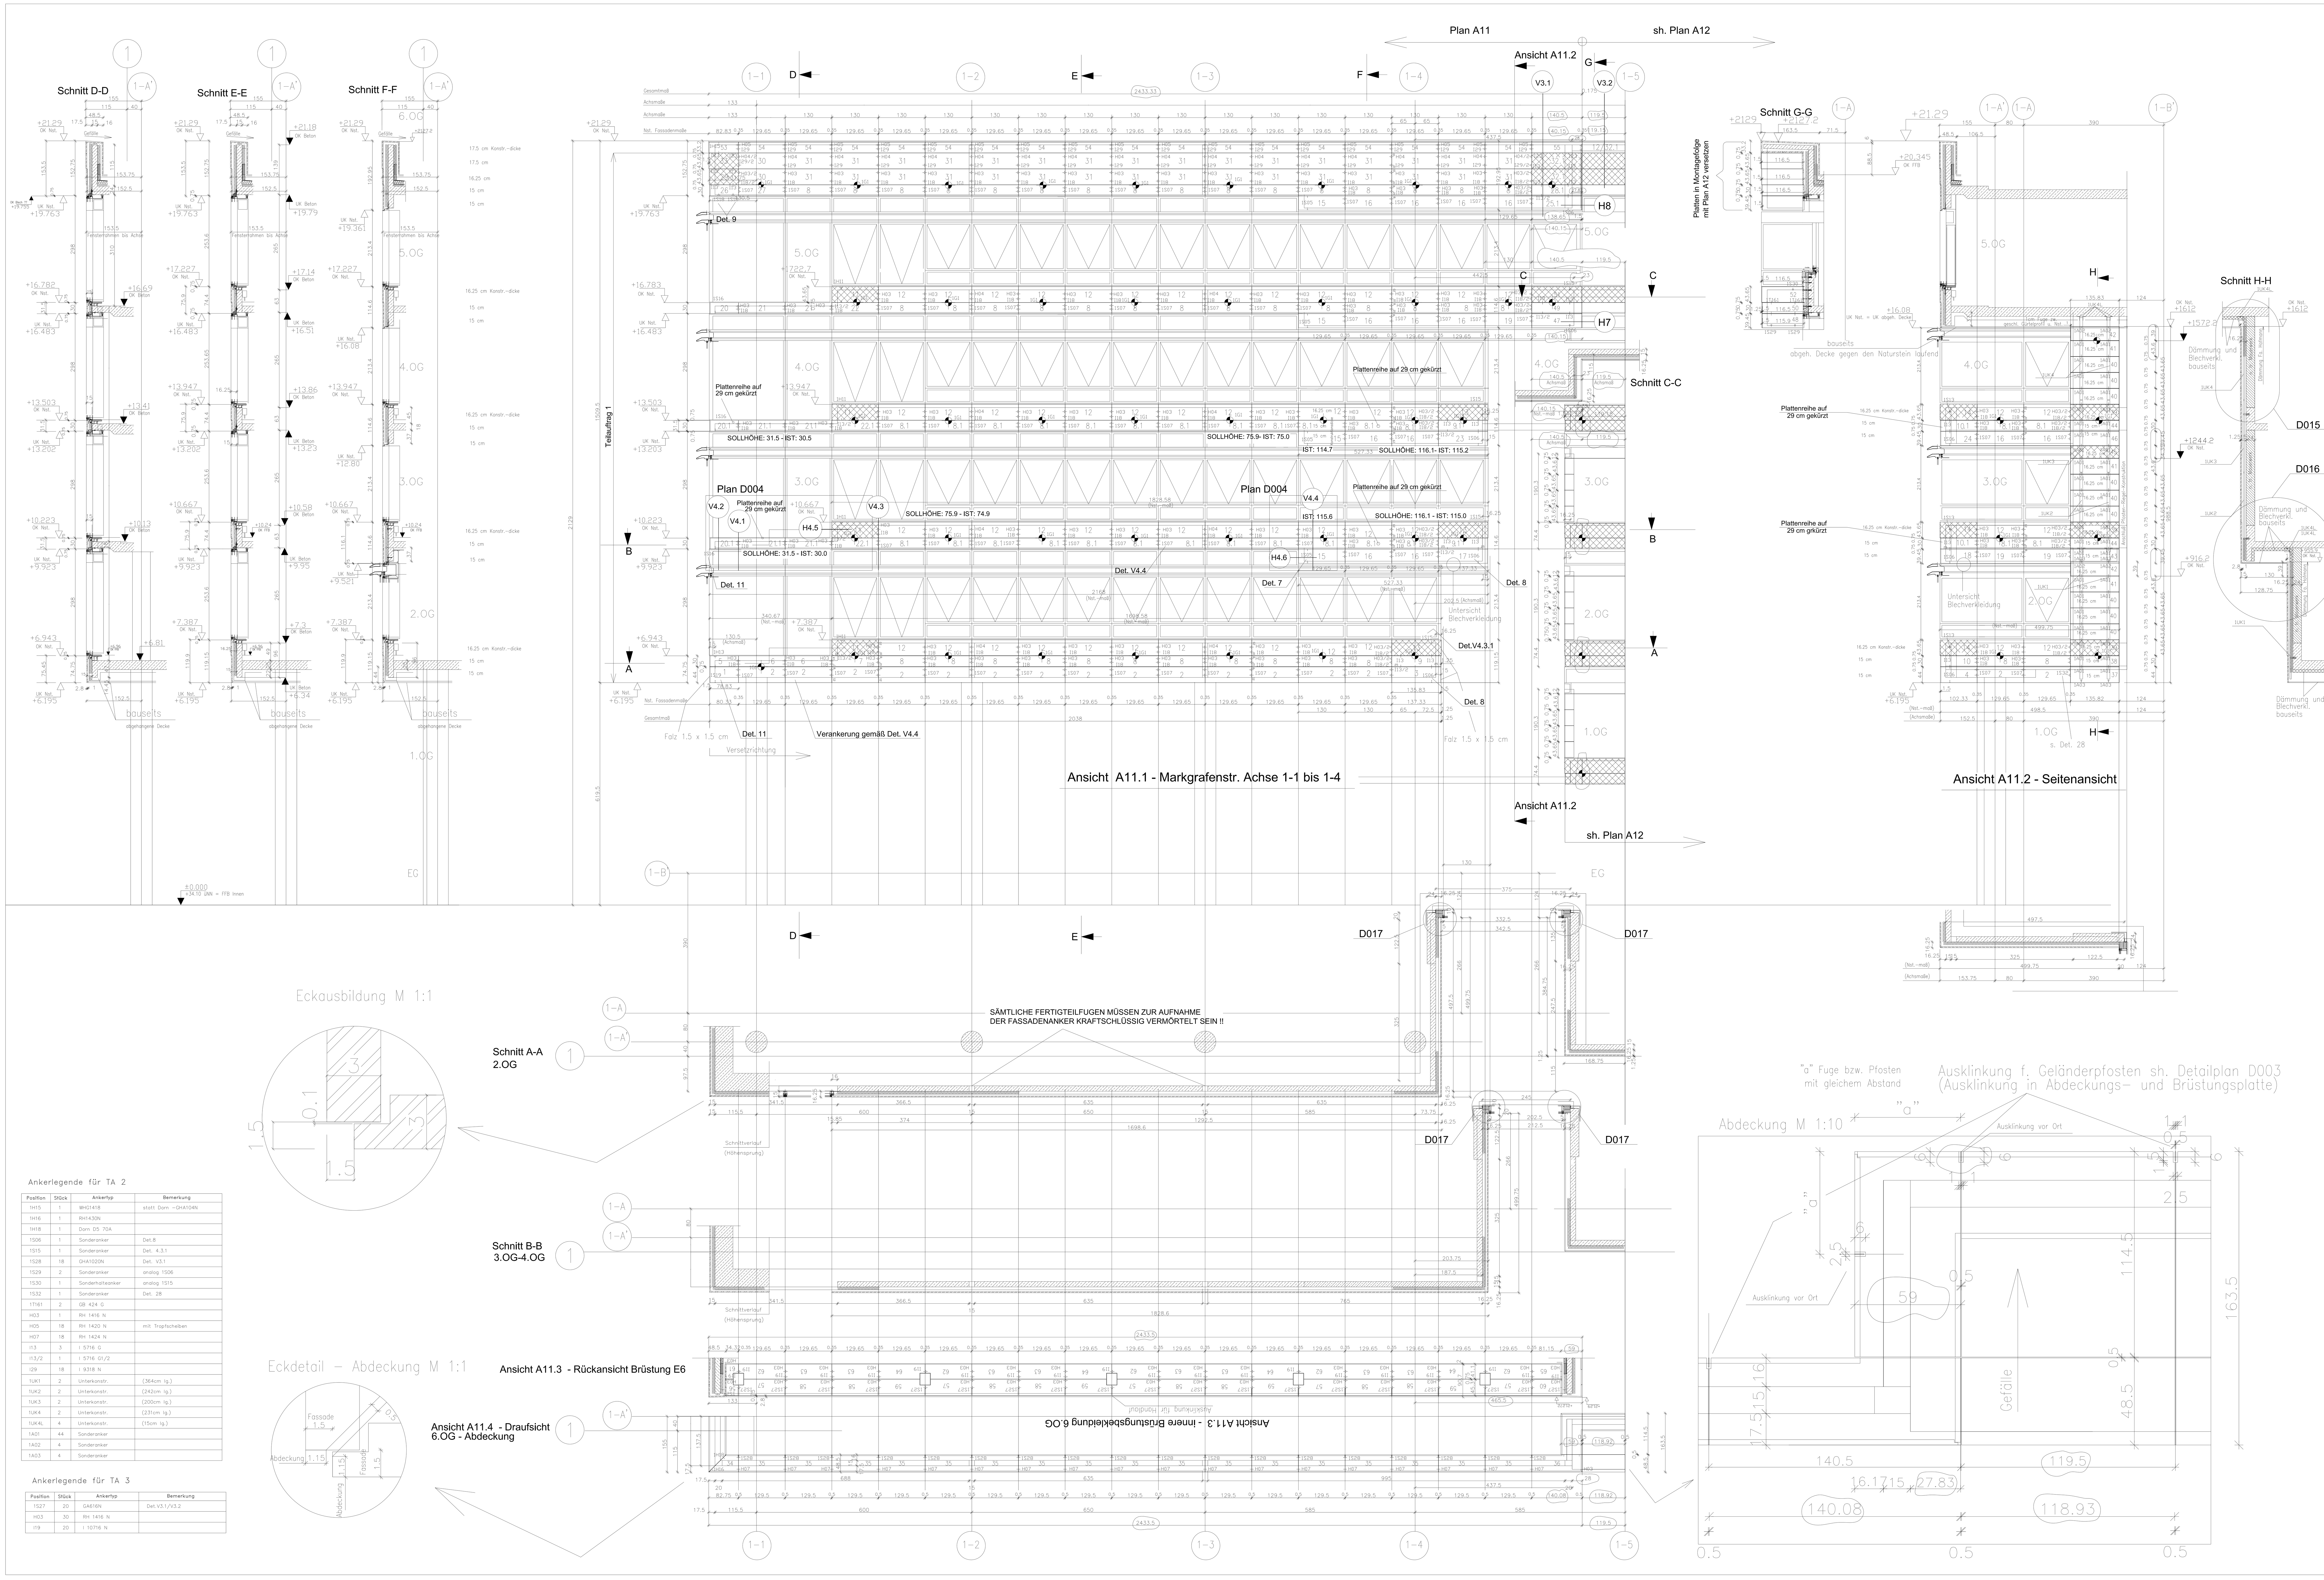


Ankerlegende für TA 1

Position	Stück	Ankertyp	Bemerkung
H03	104	RH 1416 N	
H03/2	17	RH 1416 N/2	
H04	24	RH 1418 N	
H04/2	2	RH 1418 N/2	
1H11	4	WHG1416	statt Dorn-GH104N
1H13	1	WHG 1416 A	an AP von 1S19
1S05	4	Sonderanker	Det.7
1S06	7	Sonderanker	Det.8
1S07	82	Sonderanker	Det.V4.4
1S13	3	GA 616 S	
1S15	3	Sonderanker	Det.V4.3.1
1S16	3	Sonderanker	Det.11/einschl.AP
1S18	2	Sonderanker	Det.9
1S19	1	1S06 + AP	AP wie bei Det. 11
I13	17	I 5716 G	
I13/2	8	I 5716 G/2	
I18	112	I 7216 N	
I18/2	17	I 7216 N/2	
I23	4	I 4918 G	
I29	16	I 9318 N	
I29/2	2	I 9318 N/2	
1G1	37	HB210	
1G1	13	HB210	(zusätzlich)
	20	Abtropfscheiben für Rundhalteanker (Det. V4.1)	

Gerüstanker

4cm Granit "Keltisch blau"
Oberfläche : **beflammt**
Stoßkanten: **gefräst**

3cm Granit "Keltisch blau"
Oberfläche : **beflammt**
Stoßkanten: **gefräst**

Fugenausbildung:
Horizontalfuge: 7,5 mm
Vertikalfuge: 3,5 mm
Anschlußfuge Fenster: 10 mm

Steinzeichen 11/...

Ankerlegende für TA 2

Position	Stück	Ankertyp	Bemerkung
1H15	1	WHG1418	statt Dorn -GHA104N
1H16	1	RH1430N	
1H18	1	Dorn D5 70A	
1S06	1	Sonderanker	Det.8
1S15	1	Sonderanker	Det. 4.3.1
1S28	18	GHA1020N	Det. V3.1
1S29	2	Sonderanker	analog 1S06
1S30	1	Sonderhalteanker	analog 1S15
1S32	1	Sonderanker	Det. 28
1T161	2	GB 424 G	
H03	1	RH 1416 N	
H05	18	RH 1420 N	mit Tropfscheiben
H07	18	RH 1424 N	
I13	3	I 5716 G	
I13/2	1	I 5716 G1/2	
I29	18	I 9318 N	
1UK1	2	Unterkonstr.	(364cm lg.)
1UK2	2	Unterkonstr.	(242cm lg.)
1UK3	2	Unterkonstr.	(200cm lg.)
1UK4	2	Unterkonstr.	(231cm lg.)
1UK4L	4	Unterkonstr.	(15cm lg.)
1A01	44	Sonderanker	
1A02	4	Sonderanker	
1A03	4	Sonderanker	

Ankerlegende für TA 3

Position	Stück	Ankertyp	Bemerkung
1S27	20	GA616N	Det.V3.1/V3.2
H03	30	RH 1416 N	
I19	20	I 10716 N	

Änderungen

Index	Änderungen	Datum	Gezeichnet
h	TA 2 und 3, Anker	26.03.01	Purmann
g	Änderung der Nst.-platten aufgrund von baus. Abweichungen	06.02.01	Purmann
f	Ergänzung, Anschluß an P-R-Konstruktion (D017), Fugenschnitt	20.12.00	Purmann
e	Schnitt H-H	28.11.00	Purmann
d	Lage Gerüstanker	21.11.00	Purmann
c	Ergänzung gem. Prüfeintrag gemäß Freigabe IBS 12.10.00 (Eckausb. Abdeckung, Gerüstanker)	07.11.00	Purmann
b	TA 1, Anker (Freigabe interpretiert v. 03.09.00)	18.10.00	Purmann
a	Eckausbildung, Fugenschnitt (Plattenhöhe)	29.08.00	Purmann

Planverteiler: Der Planumlauf wird eigenständig und zentral bei DYWIDAG im Rahmen des Zeichnungsmanagement erfaßt und dokumentiert.

Planfreigabe Planer: Mit der Unterschrift bestätigen die Unterzeichner, daß die dargestellte Leistung mit allen dazugehörenden Fachdisziplinen abgestimmt ist und den Auflagen entspricht.

Architekt | TWP | TGA | DYWIDAG

Datum/Unterschrift: Datum/Unterschrift: Datum/Unterschrift: Datum/Unterschrift:

Planfreigabe Bauherr: Die im Plan dargestellten Inhalte sind zur weiteren Bearbeitung und Ausführung freigegeben.
☐ unter Berücksichtigung der Eintragungen ☐ wie vorgelegt

Planer: Projektleitung DYWIDAG (Interpresent) | IBS

03.09.00 Datum/Unterschrift: | 12.10.00 Datum/Unterschrift:

1 | N | F | A11 | h

Mohrenstraße – Haus 2 – Haus 3 – Hof – Haus 5 – Haus 1 – Haus 4 – Markgrafenstraße – Kronenstraße – Justizministerium

ZZ = ±0.00m

Projekt: QUARTIER 30, Berlin - Gendarmenmarkt, Neubau Haus 1 - 6, Ausführungsplanung

Bauherr: DG - IMMOBILIEN, Quartier 30 Gendarmenmarkt GbR, Friedrichstr. 194-196, 10117 Berlin

Projektmanager: BAL AG, Projektmanagement GmbH, Lützowplatz 7, 10785 Berlin, Telefon 030/264959-0, Telefax 030/264959-11

Architekten Entwurf: HEINZ TESAR – JO COENEN & CO. – VASCONI & PARTNER; Seidlgasse 41/9, OE - 1030 Wien – Büro Berlin, Schillerstr. 94, 10625 Berlin – Büro Berlin, Köpenicker Straße 48/49, 10179 Berlin

GU: DYWIDAG, Dyckerhoff & Widmann AG, Eichenstr. 31, 12435 Berlin, Telefon 030/5362-0, Telefax 030/5362-2310

Planverfasser für die Werkplanung: HOFMANN NATURSTEINWERK, 97956 WERBACH - GAMBURG, HÖHEFELDERWEG, TEL. 09348 / 810 FAX: 09348 /8148 – IngBüro Steinbautechnik, Strasse 49, Nr.14, 13127 Berlin, Tel.030/474997-0, Fax.030/474997-10

Planinhalt: Fassade Markgrafenstr. Achse 1-1 bis 1-5

Ebene / Bauteil: Haus 1

Maßstab	Format	ProjNr.:	Bearbeiter	erstellt am
1:50	A0	76 408 0	Purmann	04.07.00

Plandaten / Plannummer:

Haus	Verfasser	Art	Ebene	Haus	Index
1	N	F		A11	h