




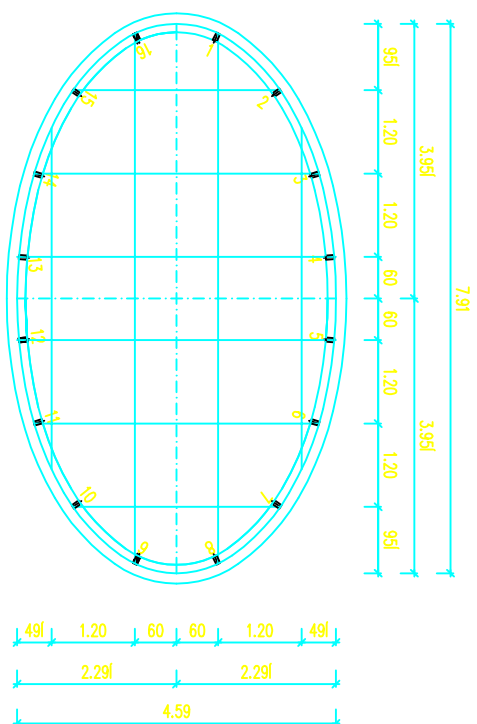

Grundriß/Kuppel

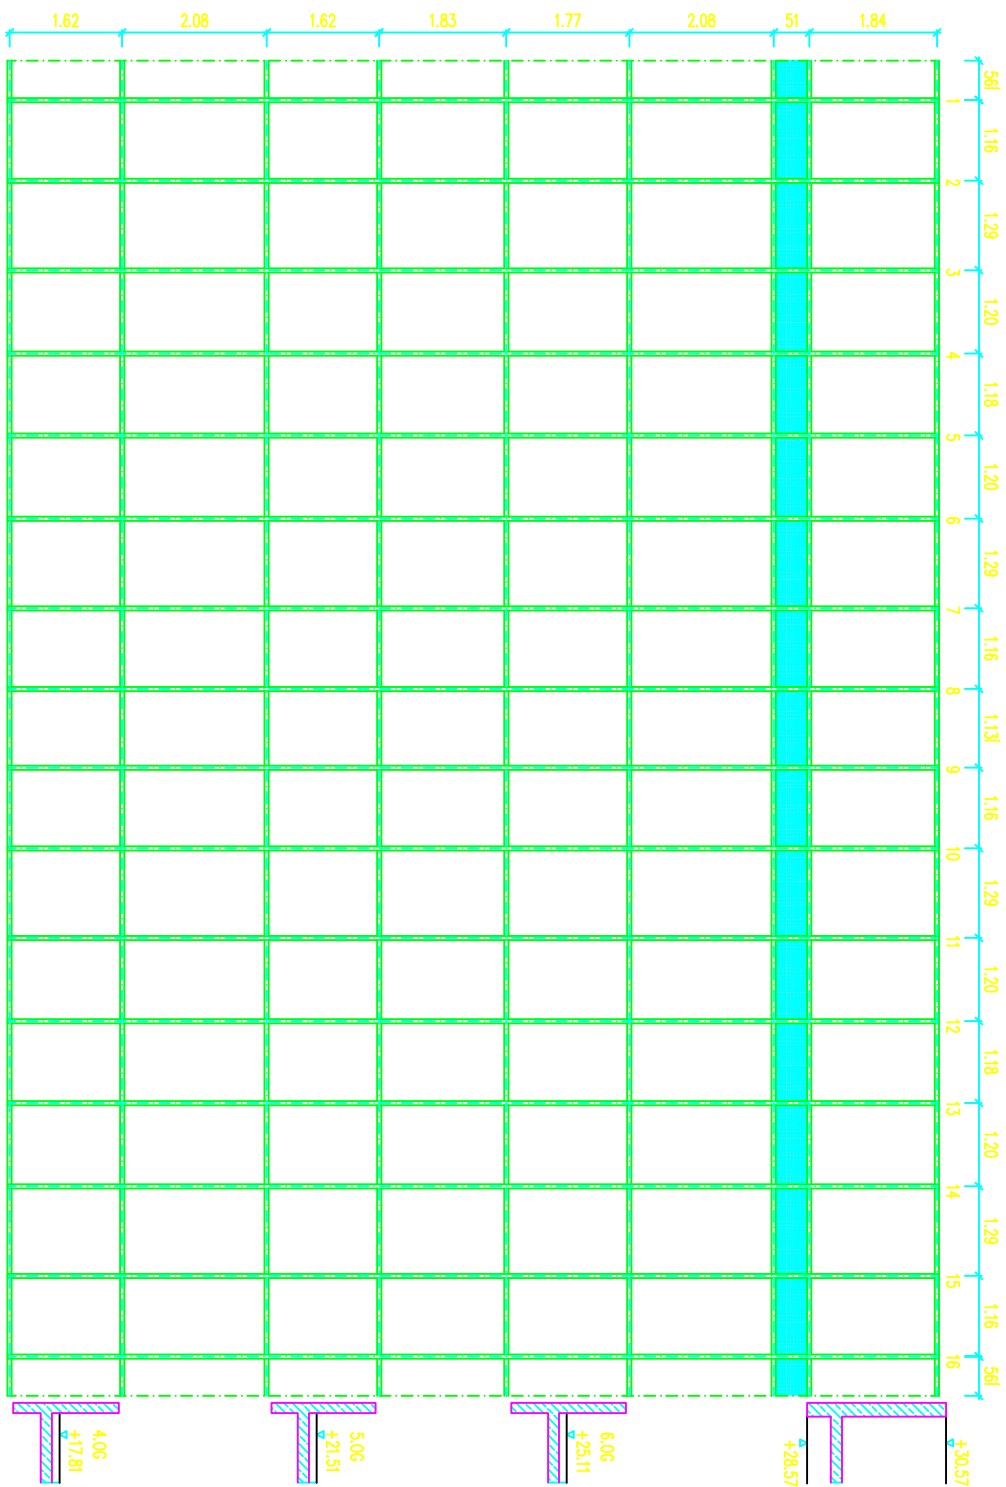

Abwicklung

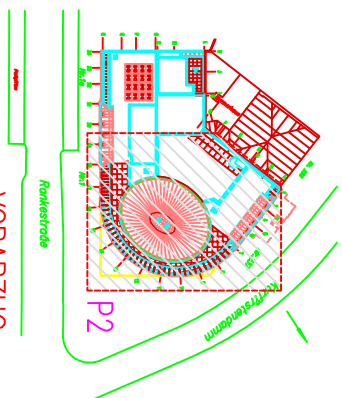

VORABZUG

Beauftragte: Deutscher Bank Finanz-Service GmbH&Co. Postfach 10 15 10 Winterbergplatz 6-8 10789 Berlin	Beauftragte: Deutscher Bank AG Postfach 10 15 10 Winterbergplatz 6-8 10789 Berlin	Beauftragte: Deutscher Bank AG Postfach 10 15 10 Winterbergplatz 6-8 10789 Berlin

UMBAU KURFÜRSTENDAMM 237
RANKESTRASSE 1, 10a BERLIN

[illegible]