


Schnitt A - A

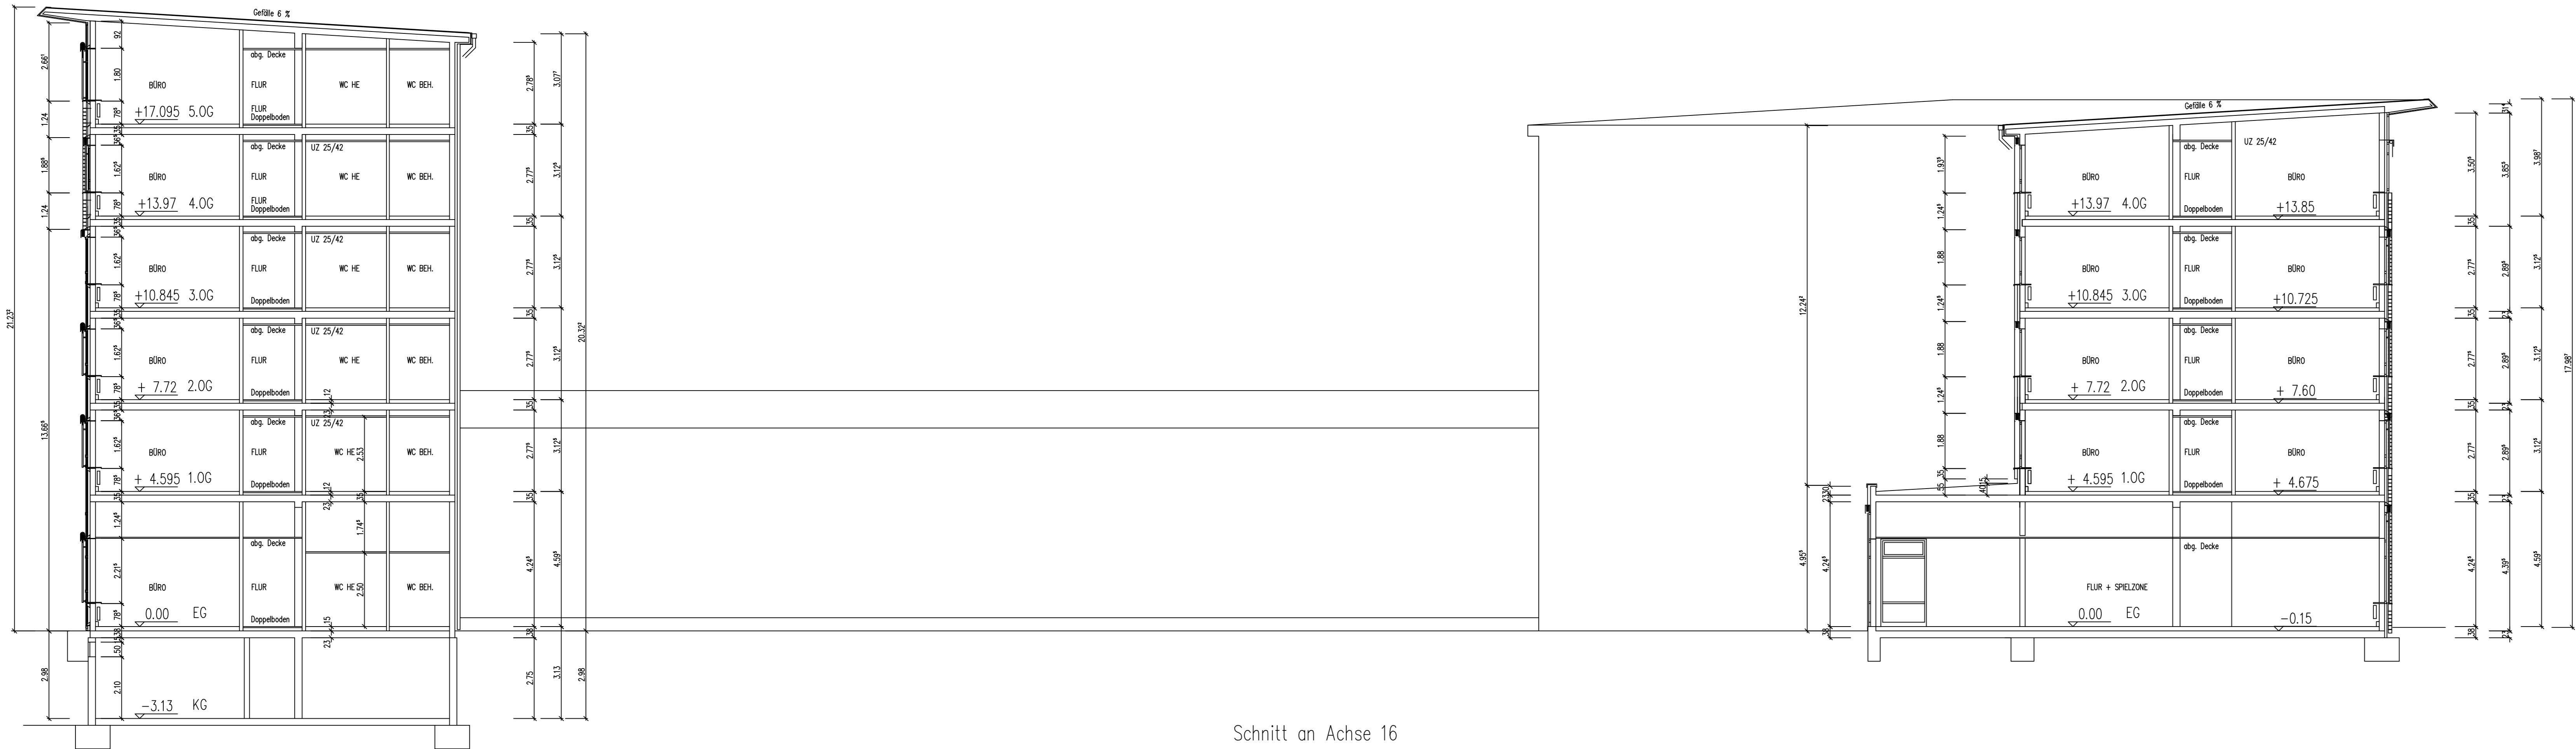

Schnitt an Achse 16



Schnitt an Achse 20

DAS NEUE KALK

Bauvorhaben: **KALK KARREE**
ÄMTERBEBAUUNG
DILLENBURGER ALLEE

Bauherr: **BAUHERRENGEMEINSCHAFT KALK KARREE GBR**
FRIEDBERGER ANLAGE 14
60316 FRANKFURT am MAIN

Architekt: **ARCHITEKTENGEMEINSCHAFT LANGE & LÜHRMANN**
SANDVEG 1, 60316 FRANKFURT/MAIN
TEL:069/430160 FAX:069/439647

Planbezeichnung: **SCHNITTE BT2**
Schnitte Büros / Atrium

Maßstab: 1:100	Datum: 23.03.2001	Projekt-Nr./Plan Nr.: Vertragspläne	Plan Nr.: 6
Höhe ü NN: ±0,00=48.50üNN	Gezeichnet: C.SYROTH	Datei Nr.: SCHNITTE-BT2.dwg	