


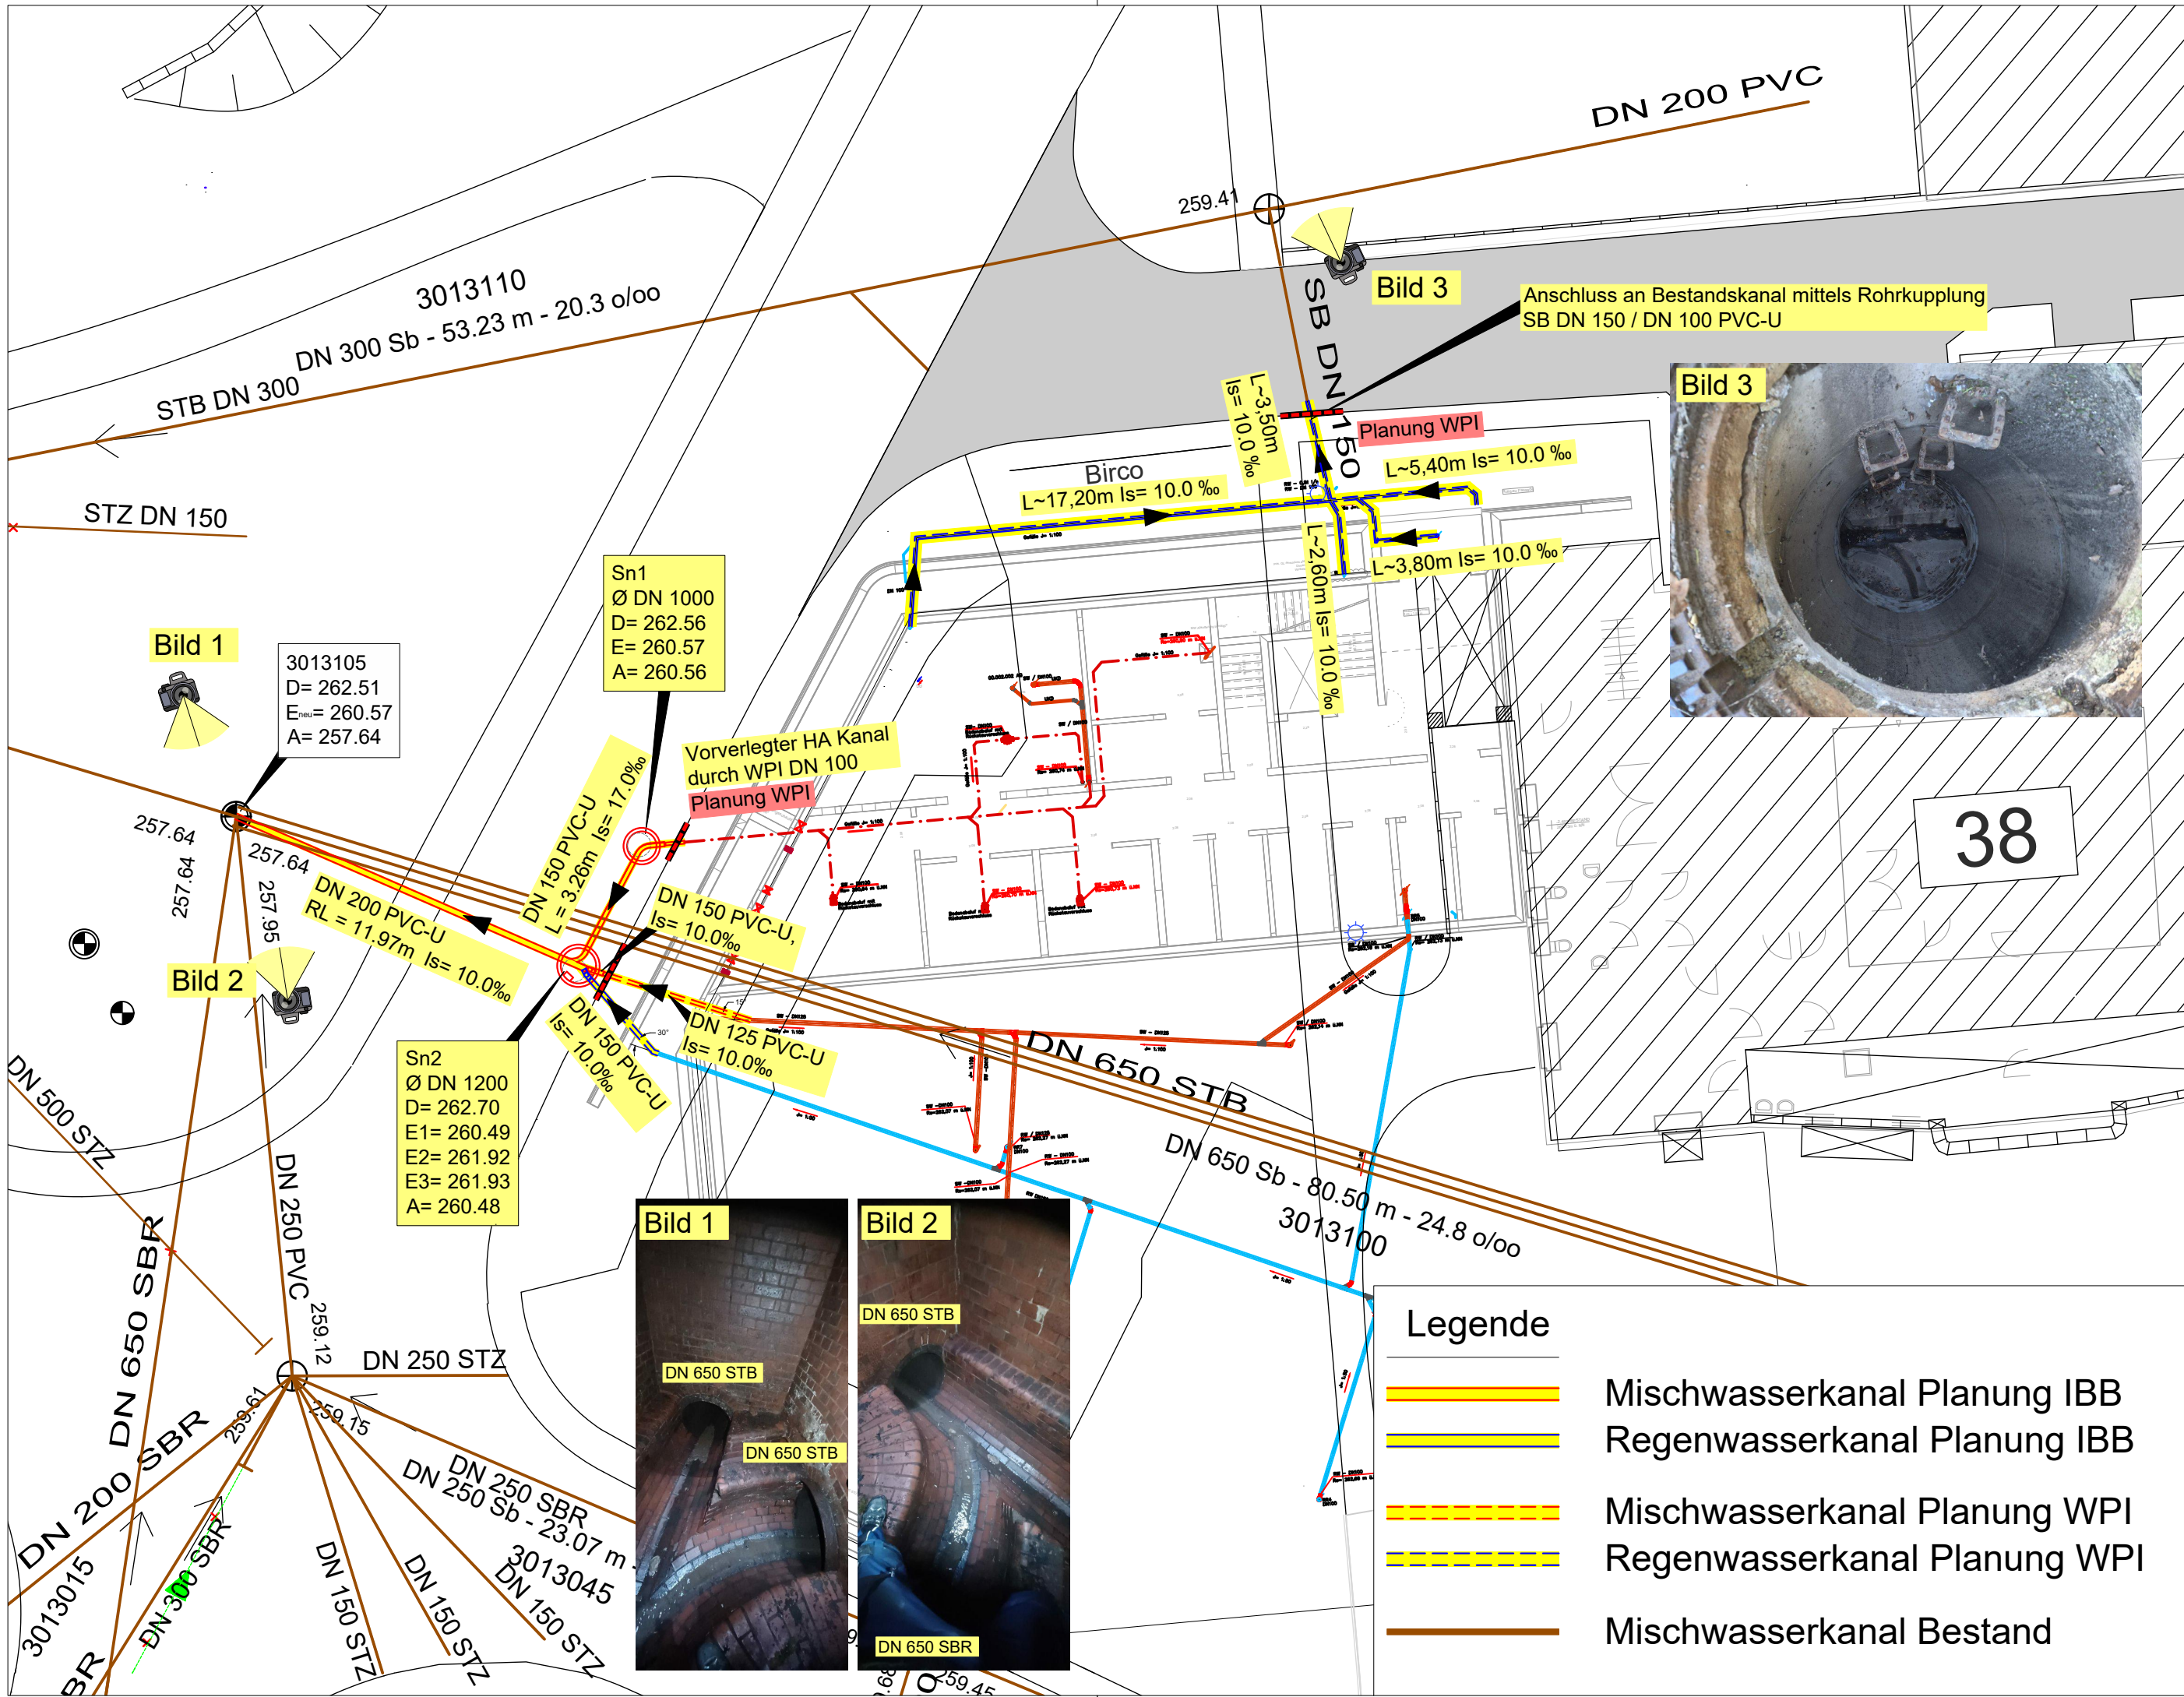

INDEX	DATUM	GEZ.	PLANÄNDERUNG
INHALT DWG ARCHITEKTUR / FACHPLANUNG			
38.1.2	LP 5	B	Schmutz- und Regenwasser LP XX 0.1
Gebäude / Bauteil	Leistungsphase	Planer	Gewerke Spezifikation
BAUVORHABEN			
Orthopädie OP			
BAUHERR			
Universitätsklinikum des Saarlandes			
GEBÄUDE / BAUTEIL / PLANSCHNITT		GESAMTANLAGE	
PLANNUMMER / INDEX		GEBÄUDE	
04.19.06 / 01		38.2	
BAUHERR		PLANART / PLANINHALT / ZUORDNUNG / AUSSCHNITT	
 DEZERNAT IV - Technik GEB. 79, 66421 Homburg		Lageplan Hausanschluss Schmutz- und Regenwasser	
OBJEKTPLANUNG / FACHPLANUNG GEBÄUDE		LEISTUNGSPHASE GEM. HOAI	
 haubrich scholtyssek + partner mbB Kasinostraße 60 D-64293 Darmstadt		EW-Bau	
OBJEKTPLANUNG / FACHPLANUNG (= externe Ref. 1 / 2)		PLANENDE SPARTE	
 VER- UND ENTSORGUNGSTECHNIK Karlsruhe 157 - 66127 Saarbrücken Tel.: 06898 / 280 09 0 Fax: 06898 / 280 09 19 E-Mail: mail@IB-CB.de		Infrastrukturplanung - Schmutz- und Regenwasser	
FREIGABE			
ORT/DATUM		PLANVERFASSER	BAUHERR
INHALT DWG ARCHITEKTUR / OBJEKTPLANUNG (= externe Referenz 1)			
38.1.2	LP 5	B	LP XX
Gebäude / Bauteil	Leistungsphase	Planer	Gewerke Spezifikation
INHALT DWG OBJEKTPLANUNG / FACHPLANUNG (= externe Referenz 2)			
Gebäude / Bauteil	Leistungsphase	Planer	Gewerke Spezifikation
ERST. - DATUM	GEPRÜFT / MA-KÜRZEL	MASSSTAB	PLANNUMMER (INTERN)
06.05.26		1:200	205a Lageplan Schmutz- und Regenwasser
KÜRZEL (INTERN)		PLOTTDATUM	
		17.07.2026	