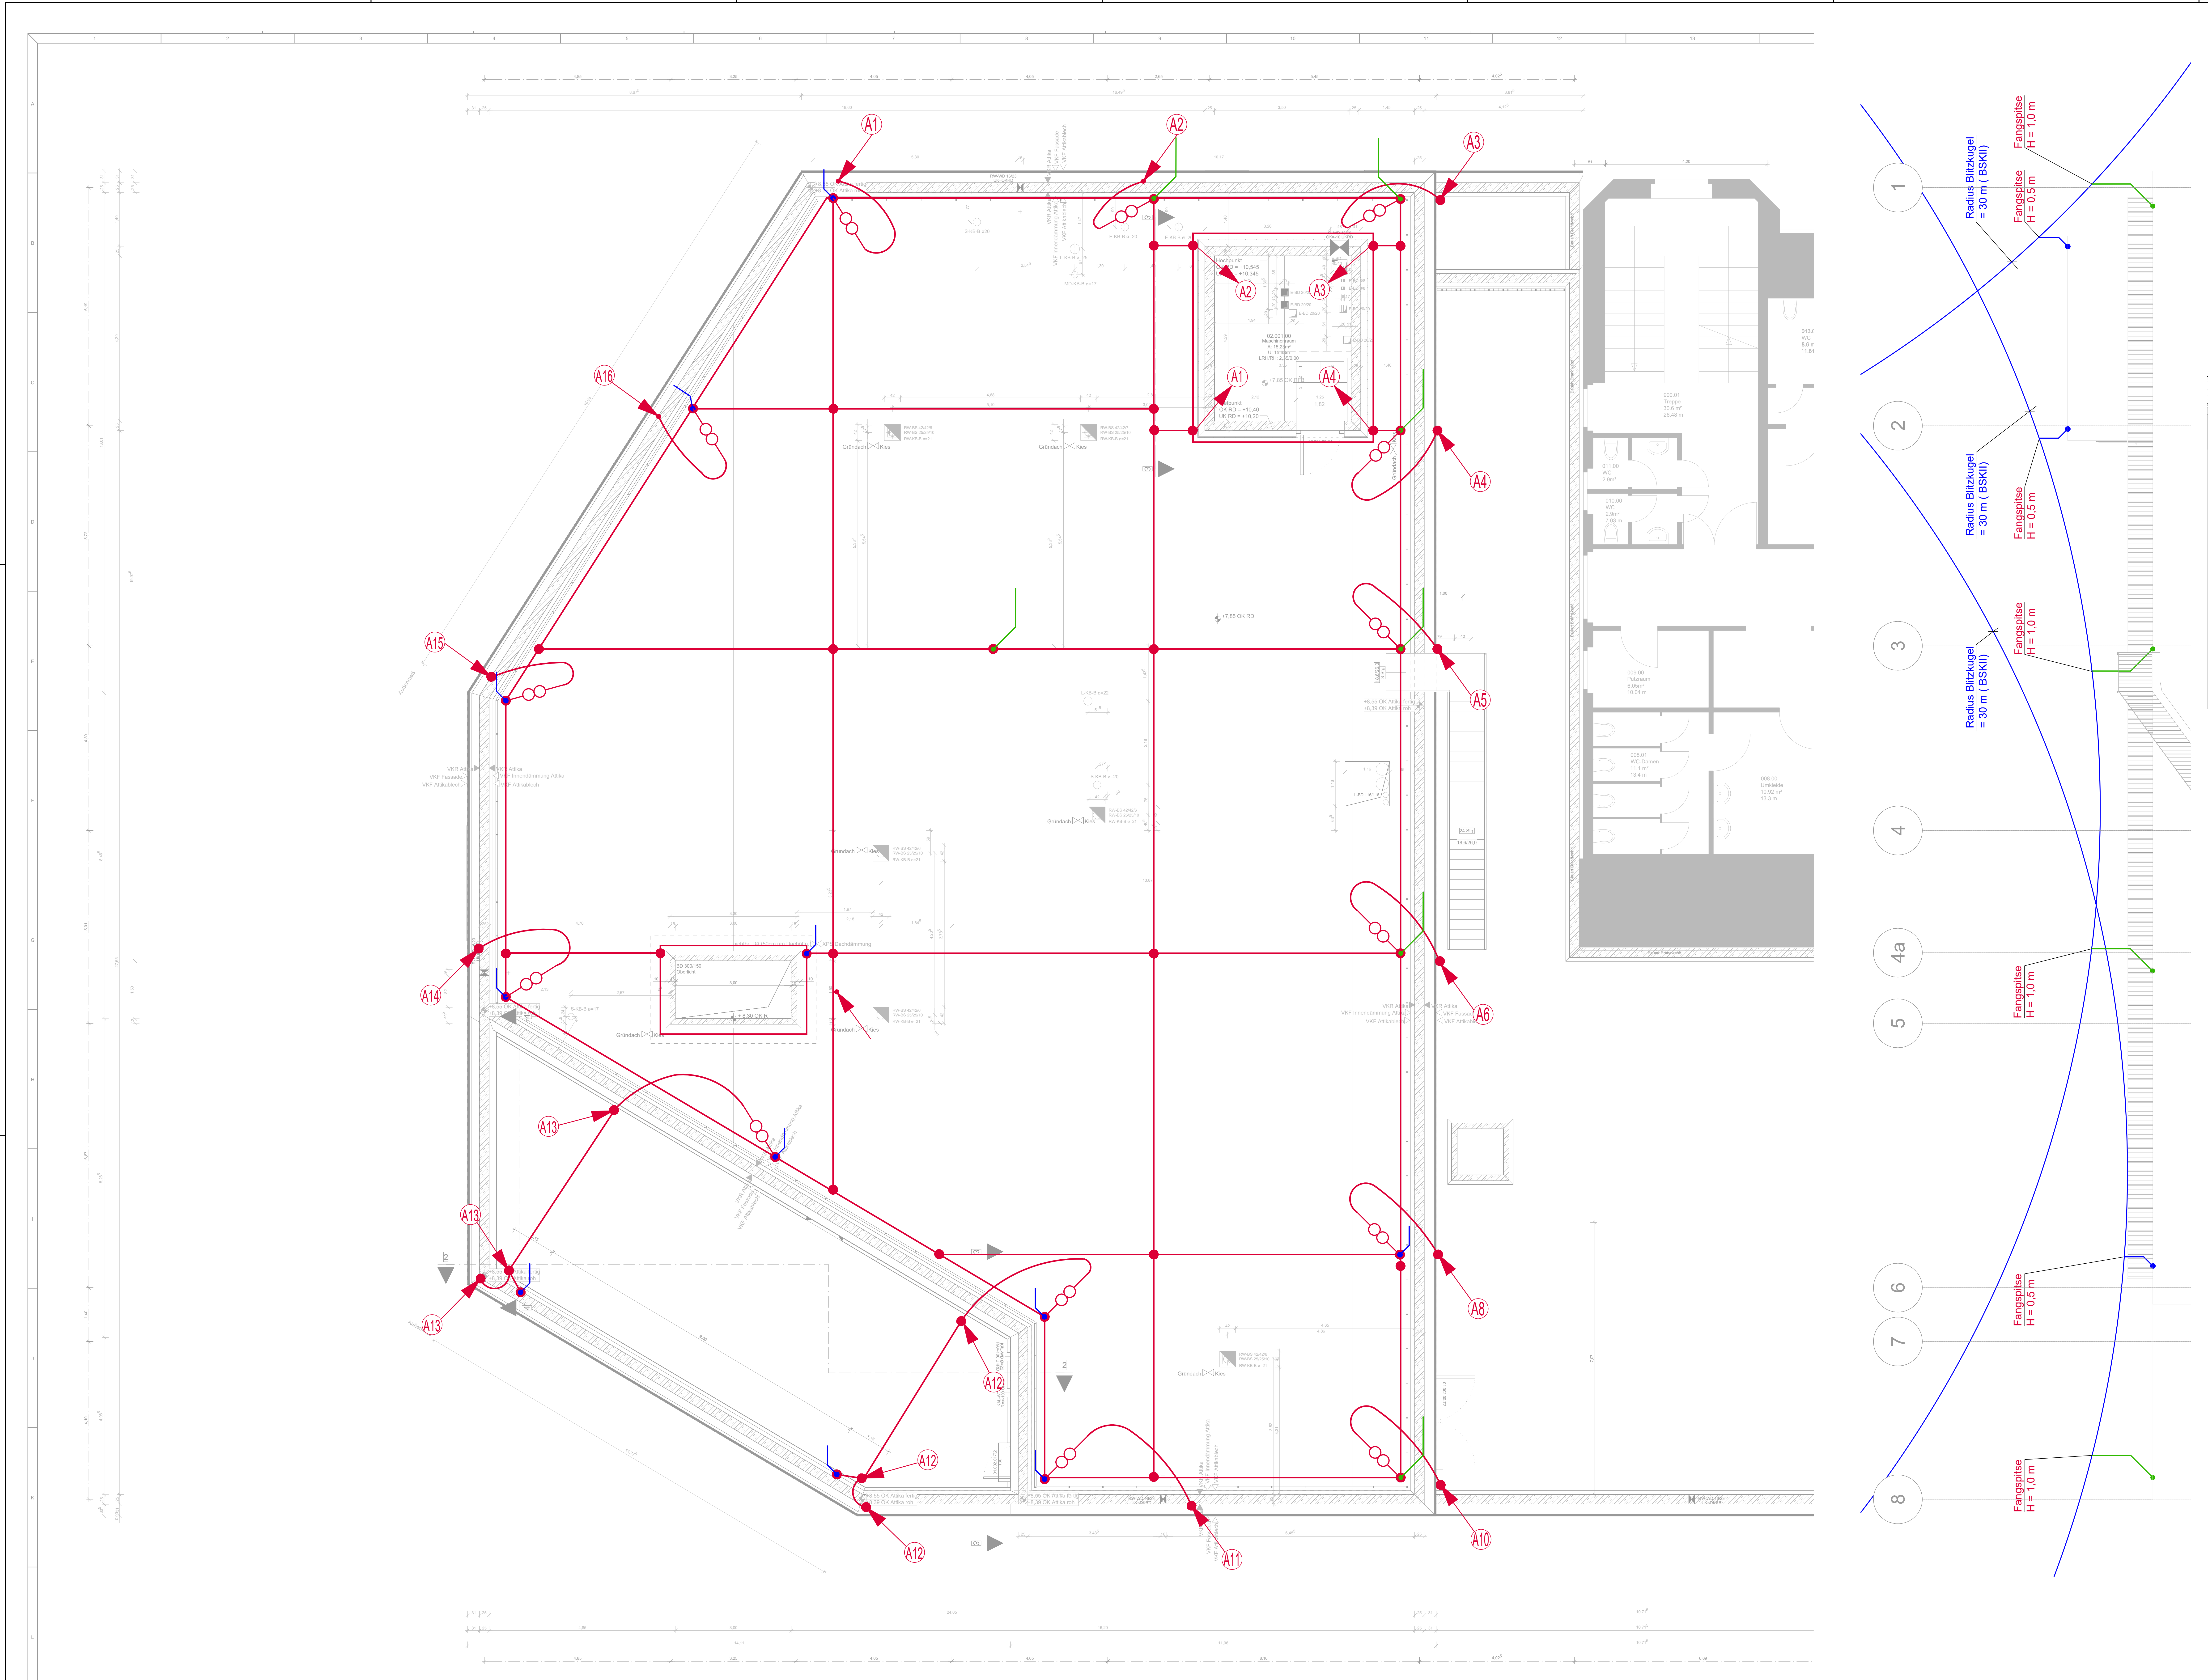
A1
A2
A3
A4
A5
A6
A8
A10
A11
A12
A12
A13
A13
A13
A14
A15
A16
A1
A2
A3
A4
+7,60 OK RD
Gründach Kies
1
2
3
4
4a
5
6
7
8
Radius Blitzkugel = 30 m (BSKII)
Radius Blitzkugel = 30 m (BSKII)
Radius Blitzkugel = 30 m (BSKII)
Fangspitze H = 1,0 m
Fangspitze H = 0,5 m
Fangspitze H = 0,5 m
Fangspitze H = 1,0 m
Fangspitze H = 1,0 m
Fangspitze H = 0,5 m
Fangspitze H = 1,0 m

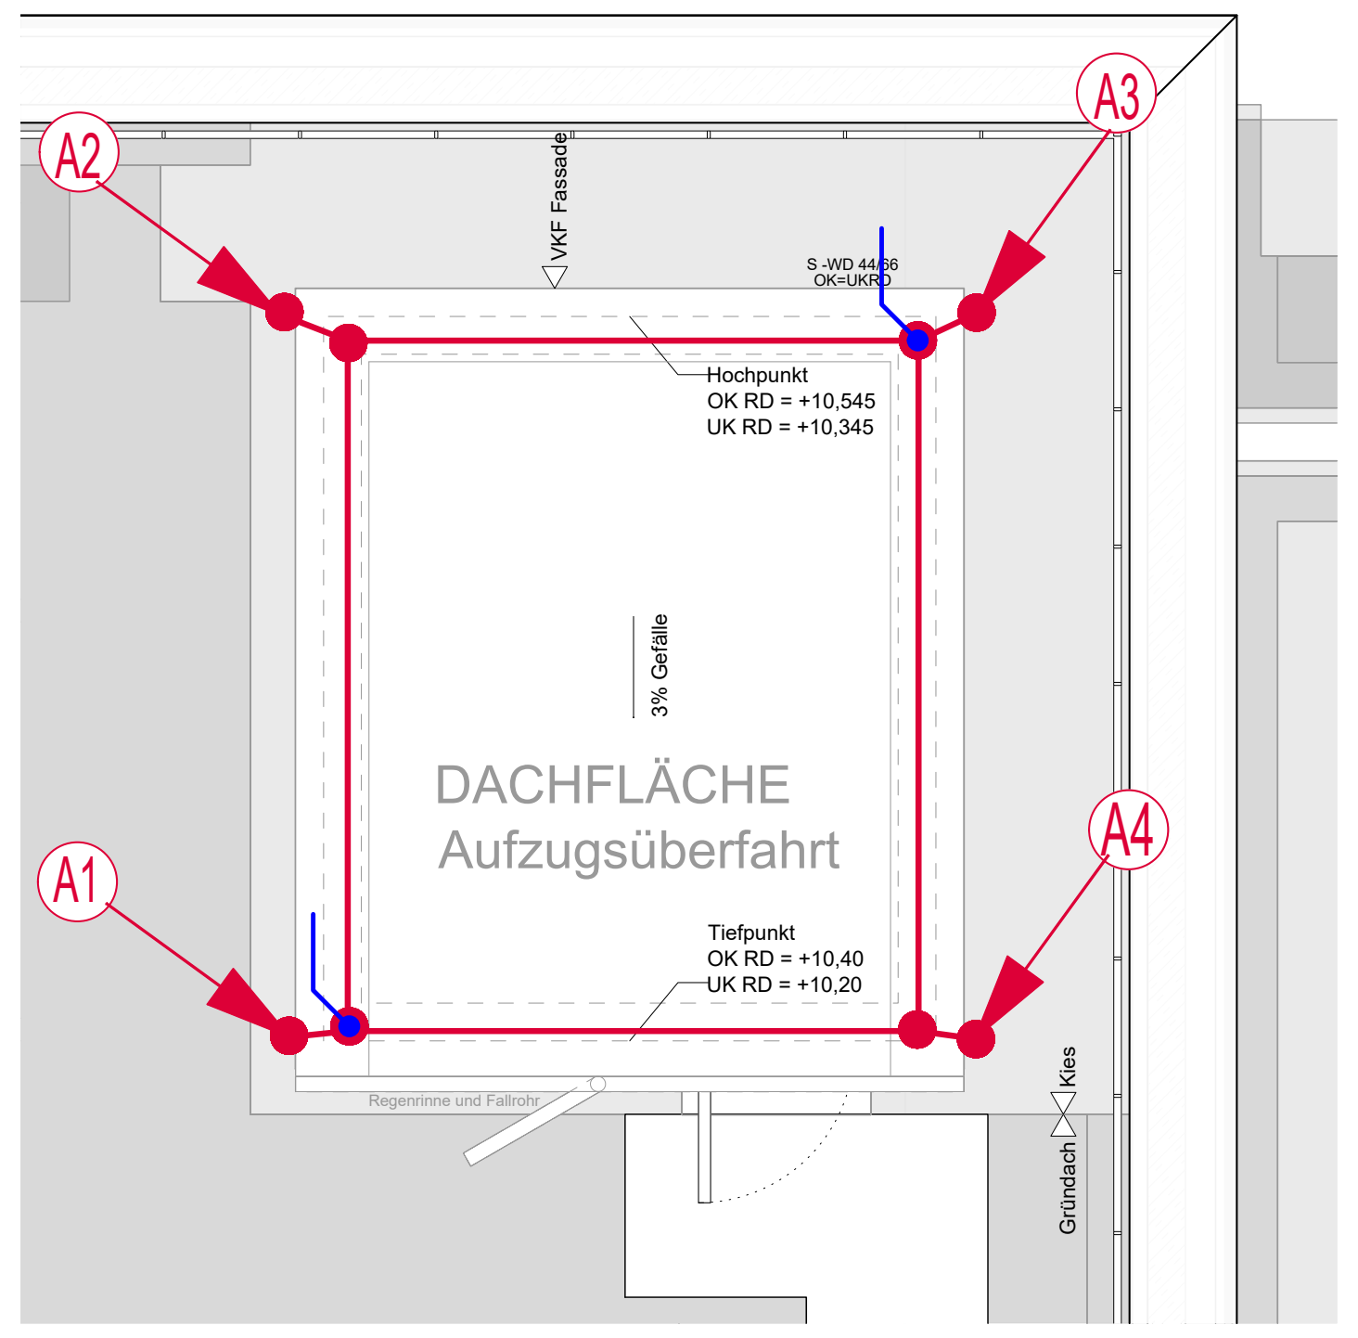
A2
A3
A1
A4
Hochpunkt
OK RD = +10,345
UK RD = +10,345
Tiefpunkt
OK RD = +10,40
UK RD = +10,20
3% Gefälle
DACHFLÄCHE
Aufzugsüberfahrt

Grundlage: 349-WE-120 GR DG+DA-260323-VA_Grundriss Dachgeschoss_Vorabzug Stand: 23.03.2026

LEGENDE

↗Ⓐ	Aufangleitung nach oben gehend
Ⓐ↗	Aufangleitung von unten kommend
● ●	Verbindungsklemme
—○○—	Trennstelle
	Fangspitze (0,5m)
	Fangspitze (1,0m)
⏚	Potentialausgleichschiene
– – – –	Ringerder, Edelstahl 30x3,50 bzw. rund 10mm
——	Ableitung Rundstahl 10mm AL/Zn
– – – –	Funktionsausgleichsleiter in der Bodenplatte

01	16.06.2026	MM	neuer Grundriss Architekt eingefügt Stand 23.03.2026
INDEX	DATUM	GEZ.	PLANÄNDERUNG

INHALT DWG ARCHITEKTUR / FACHPLANUNG

Gebäude / Bauteil	Leistungsphase	Planer	Gewerke Spezifikation	Planart	Ebene	Index
38..2	LP5	E	Blitzschutz	GR	DA	01

BAUVORHABEN
Orthopädie OP

BAUHERR
Universitätsklinikum des Saarlandes

GEBÄUDE / BAUTEIL / PLANSCHNITT

GESAMTANLAGE

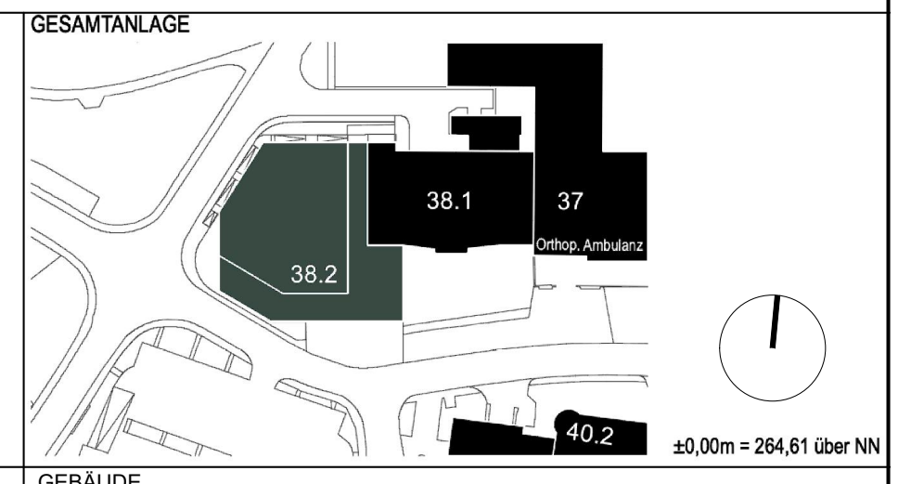
38.1
37
Orthop. Ambulanz
38.2
40.2
±0,00m = 264,61 über NN

PLANNUMMER / INDEX **01**

GEBÄUDE
38.2

BAUHERR
UKS
Universitätsklinikum des Saarlandes
DEZERNAT IV - Technik
GEB. 79, 66421 Homburg

PLANART / PLANINHALT / ZUORDNUNG / AUSSCHNITT
Dachaufsicht

OBJEKTPLANUNG / FACHPLANUNG GEBÄUDE
H₂S architekten BDA
haubrich | scholtyssek + partner mbB
Kasinostraße 60
D-64293 Darmstadt

LEISTUNGSPHASE GEM. HOAI
Ausführungsplanung

PLANENDE SPARTE
Blitzschutz

OBJEKTPLANUNG / FACHPLANUNG (externe Ref. 1 / 2)
W + P INGENIEURE GmbH
Technische Beratung Planung Controlling Bauleitung
Rathausstraße 12a - 66557 Illingen
Tel: 06825 92599-0 / Fax: 06825 92599-29
wpi@wassmuth-ingenieure.de

FREIGABE

ORT/DATUM	PLANVERFASSER	BAUHERR

INHALT DWG ARCHITEKTUR / OBJEKTPLANUNG (= externe Referenz 1)

Gebäude / Bauteil	Leistungsphase	Planer	Gewerke Spezifikation	Planart	Ebene	Index
38..2	LP5	B		GR	02	-

INHALT DWG OBJEKTPLANUNG / FACHPLANUNG (= externe Referenz 2)

Gebäude / Bauteil	Leistungsphase	Planer	Gewerke Spezifikation	Planart	Ebene	Index

ERST. - DATUM	GEPRÜFT / MA-KÜRZEL	MASSSTAB	PLANNUMMER (INTERN)	KÜRZEL (INTERN)	PLOTTDATUM
12.09.24		1:50	22347_EBS_IN_LP5_GR_DA_053_A		