


LEGENDE	
	Solarmodul

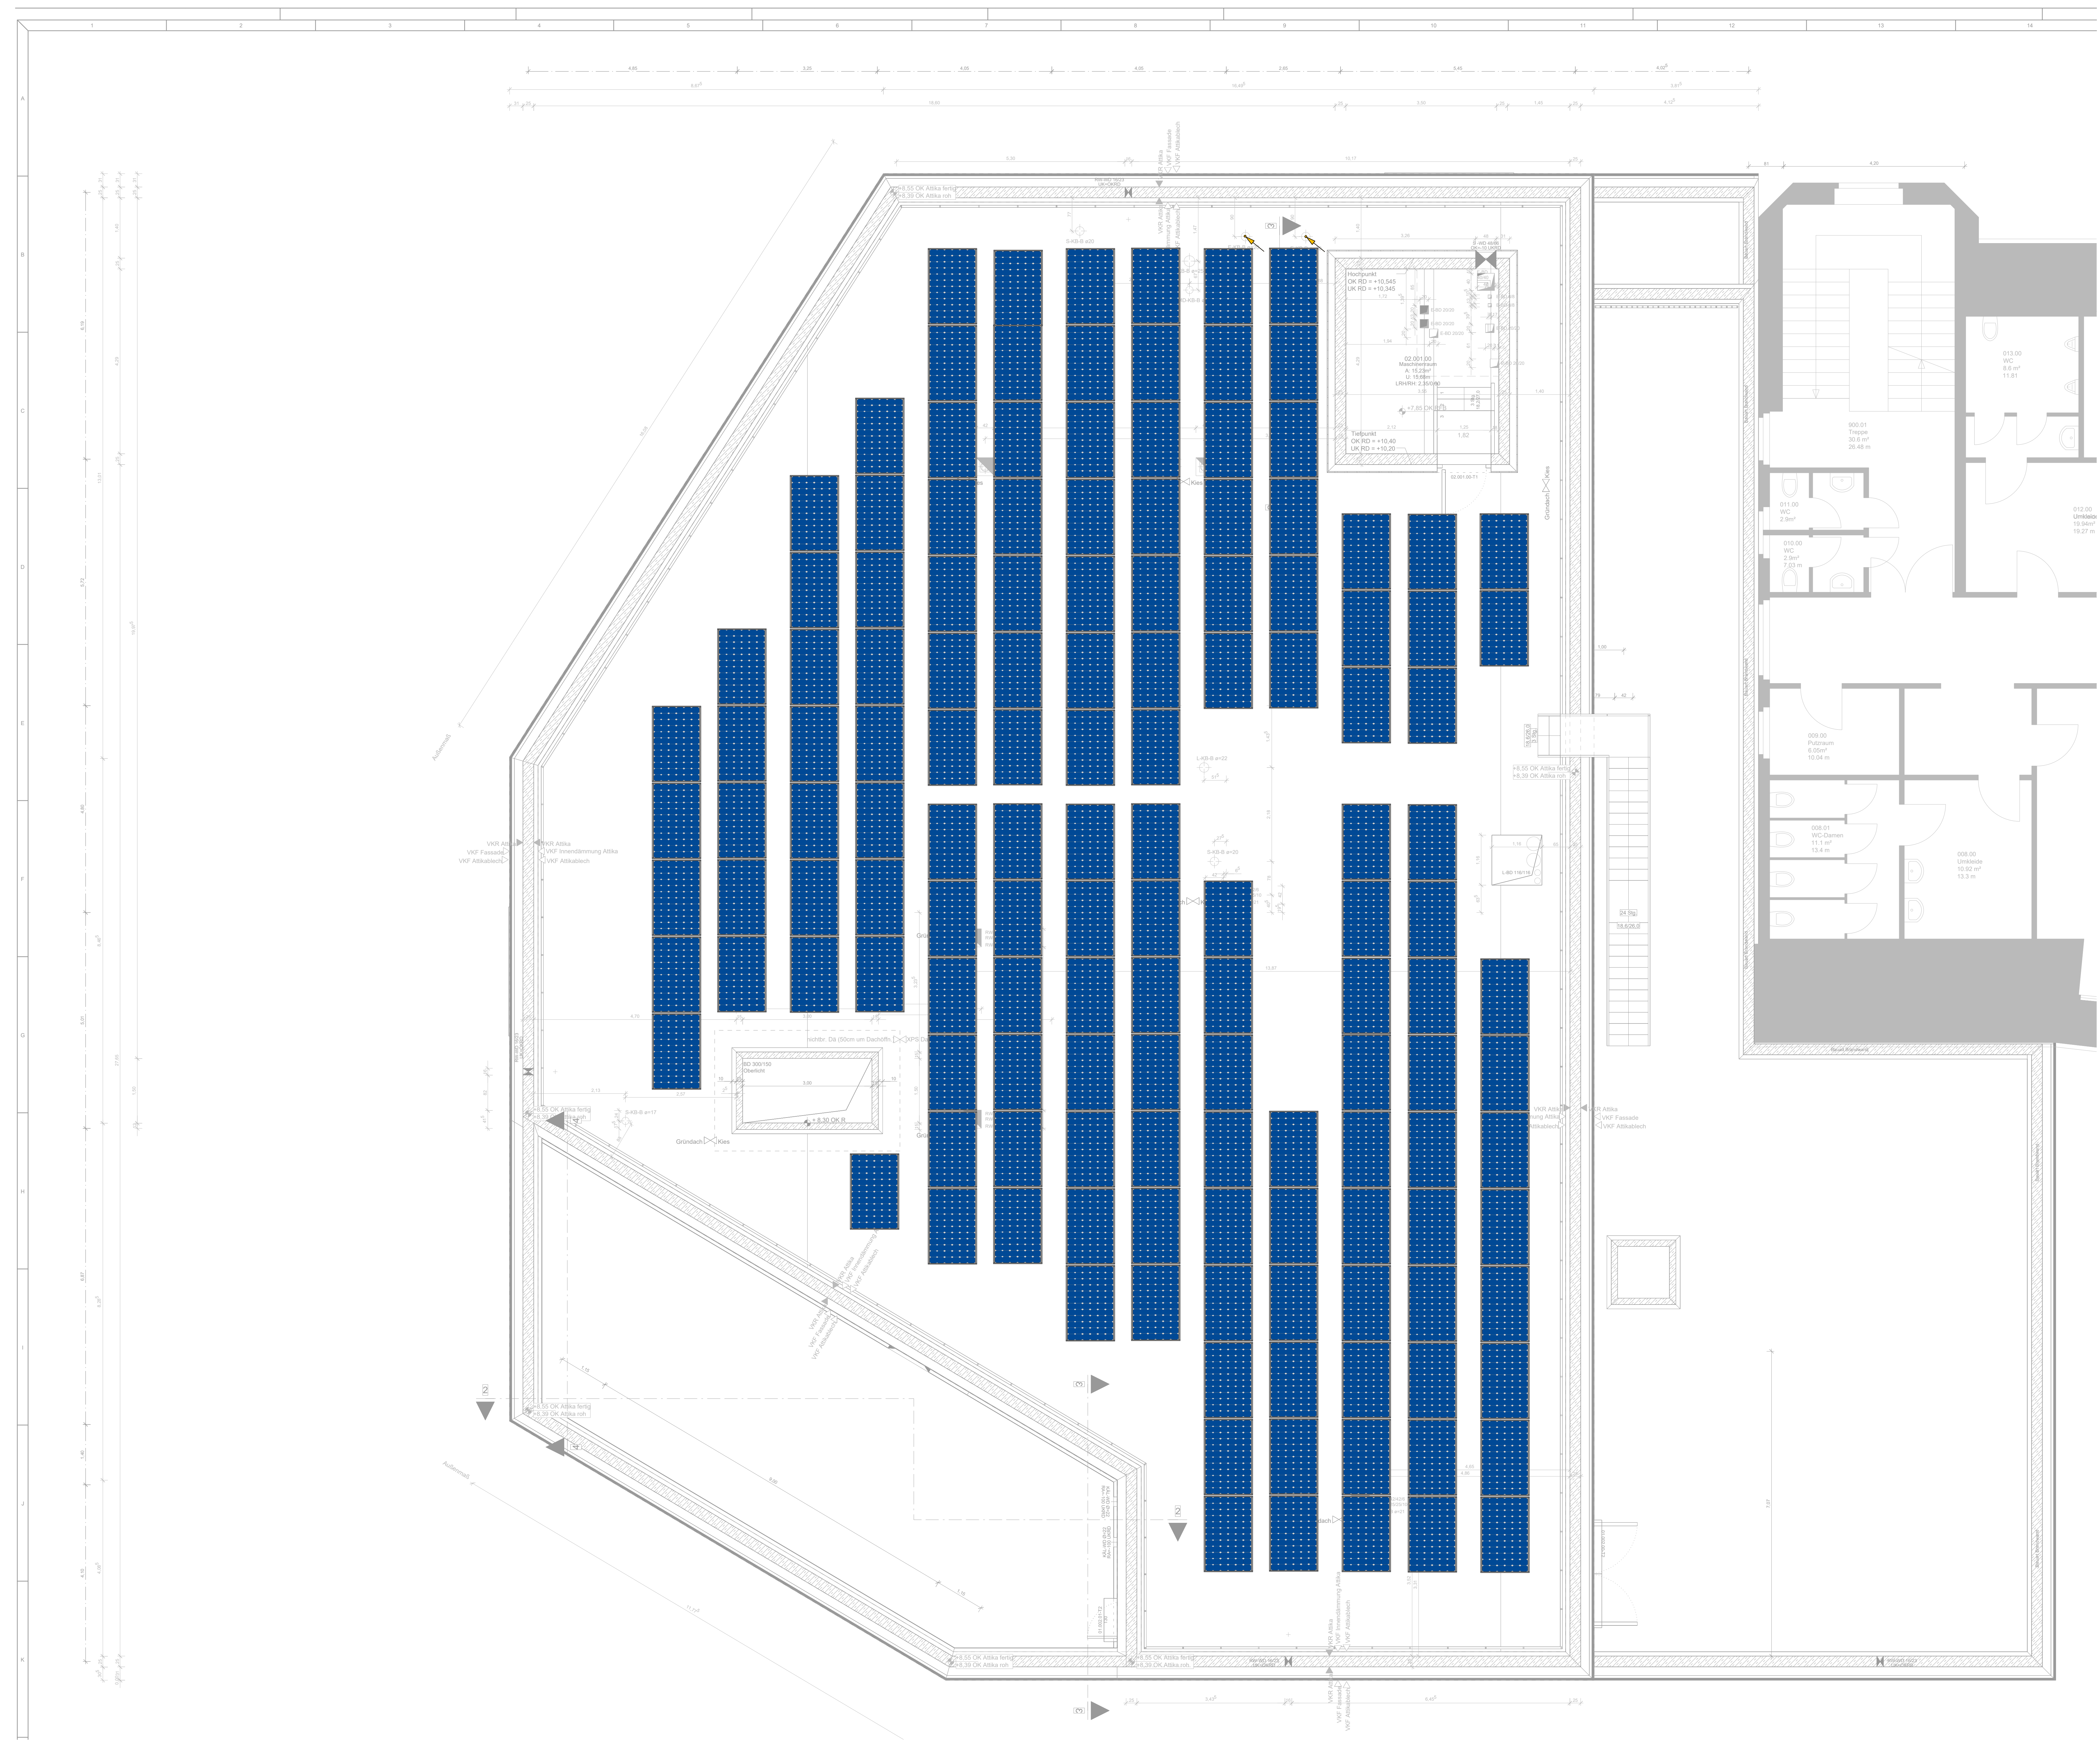

Vorabzug Stand: 17.07.2026 WPI

[illegible]

INHALT DWG ARCHITEKTUR / FACHPLANUNG									
3.8.1.2	LP5	E1	Installation				GR	DA	-

BAUVERHABEN
Orthopädie OP

BAUHERR
Universitätsklinikum des Saarlandes

GESAMTANLAGE

		±0,00m = 284,61 (cm)
PLANNUMMER /	GERÄUDE	

INDEX ■ ■	38.2
BAUHERR	PLANART / PLANINHALT / ZUORDNUNG / AUSSCHNITT

 **UKS**
Universitätsklinikum
des Saarlandes

Dachaufsicht

GEB. 79, 66421 Homburg	
OBJEKTPLANUNG / FACHPLANUNG GEBÄUDE	LEISTUNGSPHASE GEM. HOAI


architekten BDA
 haubrich | scholtyssek + partner mbB

Kabinetsabte 00 D-64283 Darmstadt	Elektro
OBJEKTPLANUNG / FACHPLANUNG (externe Ref. 1 / 2)	FREIGABE

W + P INGENIEURE GmbH
Technik · Beratung · Planung · Consulting · Training
Rathausstraße 12a · 86557 Illingen
Tel: 08825 92589-0 | Fax: 08825 92589-29
wpi@wasmuth-ingenieure.de

	ORT/DATUM	PLANVERFASSER	BAUHERR
INHALT DWG ARCHITEKTUR / OBJEKTPLANUNG (= externe Referenz 1)			
3,8,1,2	LP,5	B,1	GR,0,2

Gebäude / Bauteil	Führungsbahn	Planer	Gewerke Spezifikation	Planart	Ebene	Ind.
INHALT DWG OBJEKTPLANUNG / FACHPLANUNG (= externe Referenz 2)						
.						

Geplante / Istzeit	Leistungsnr.	Platz	Personenanzahl	Platz	Person	Platz
ERST- DATUM	GEPRÜFT / MA-KÜRZEL	MASSSTAB	PLANNUMMER (INTERN)	KÜRZEL (INTERN)	PLOTTDATUM	
28.10.24		1:50	22347_ELT_IN_LP5_GR_DA_015_-			