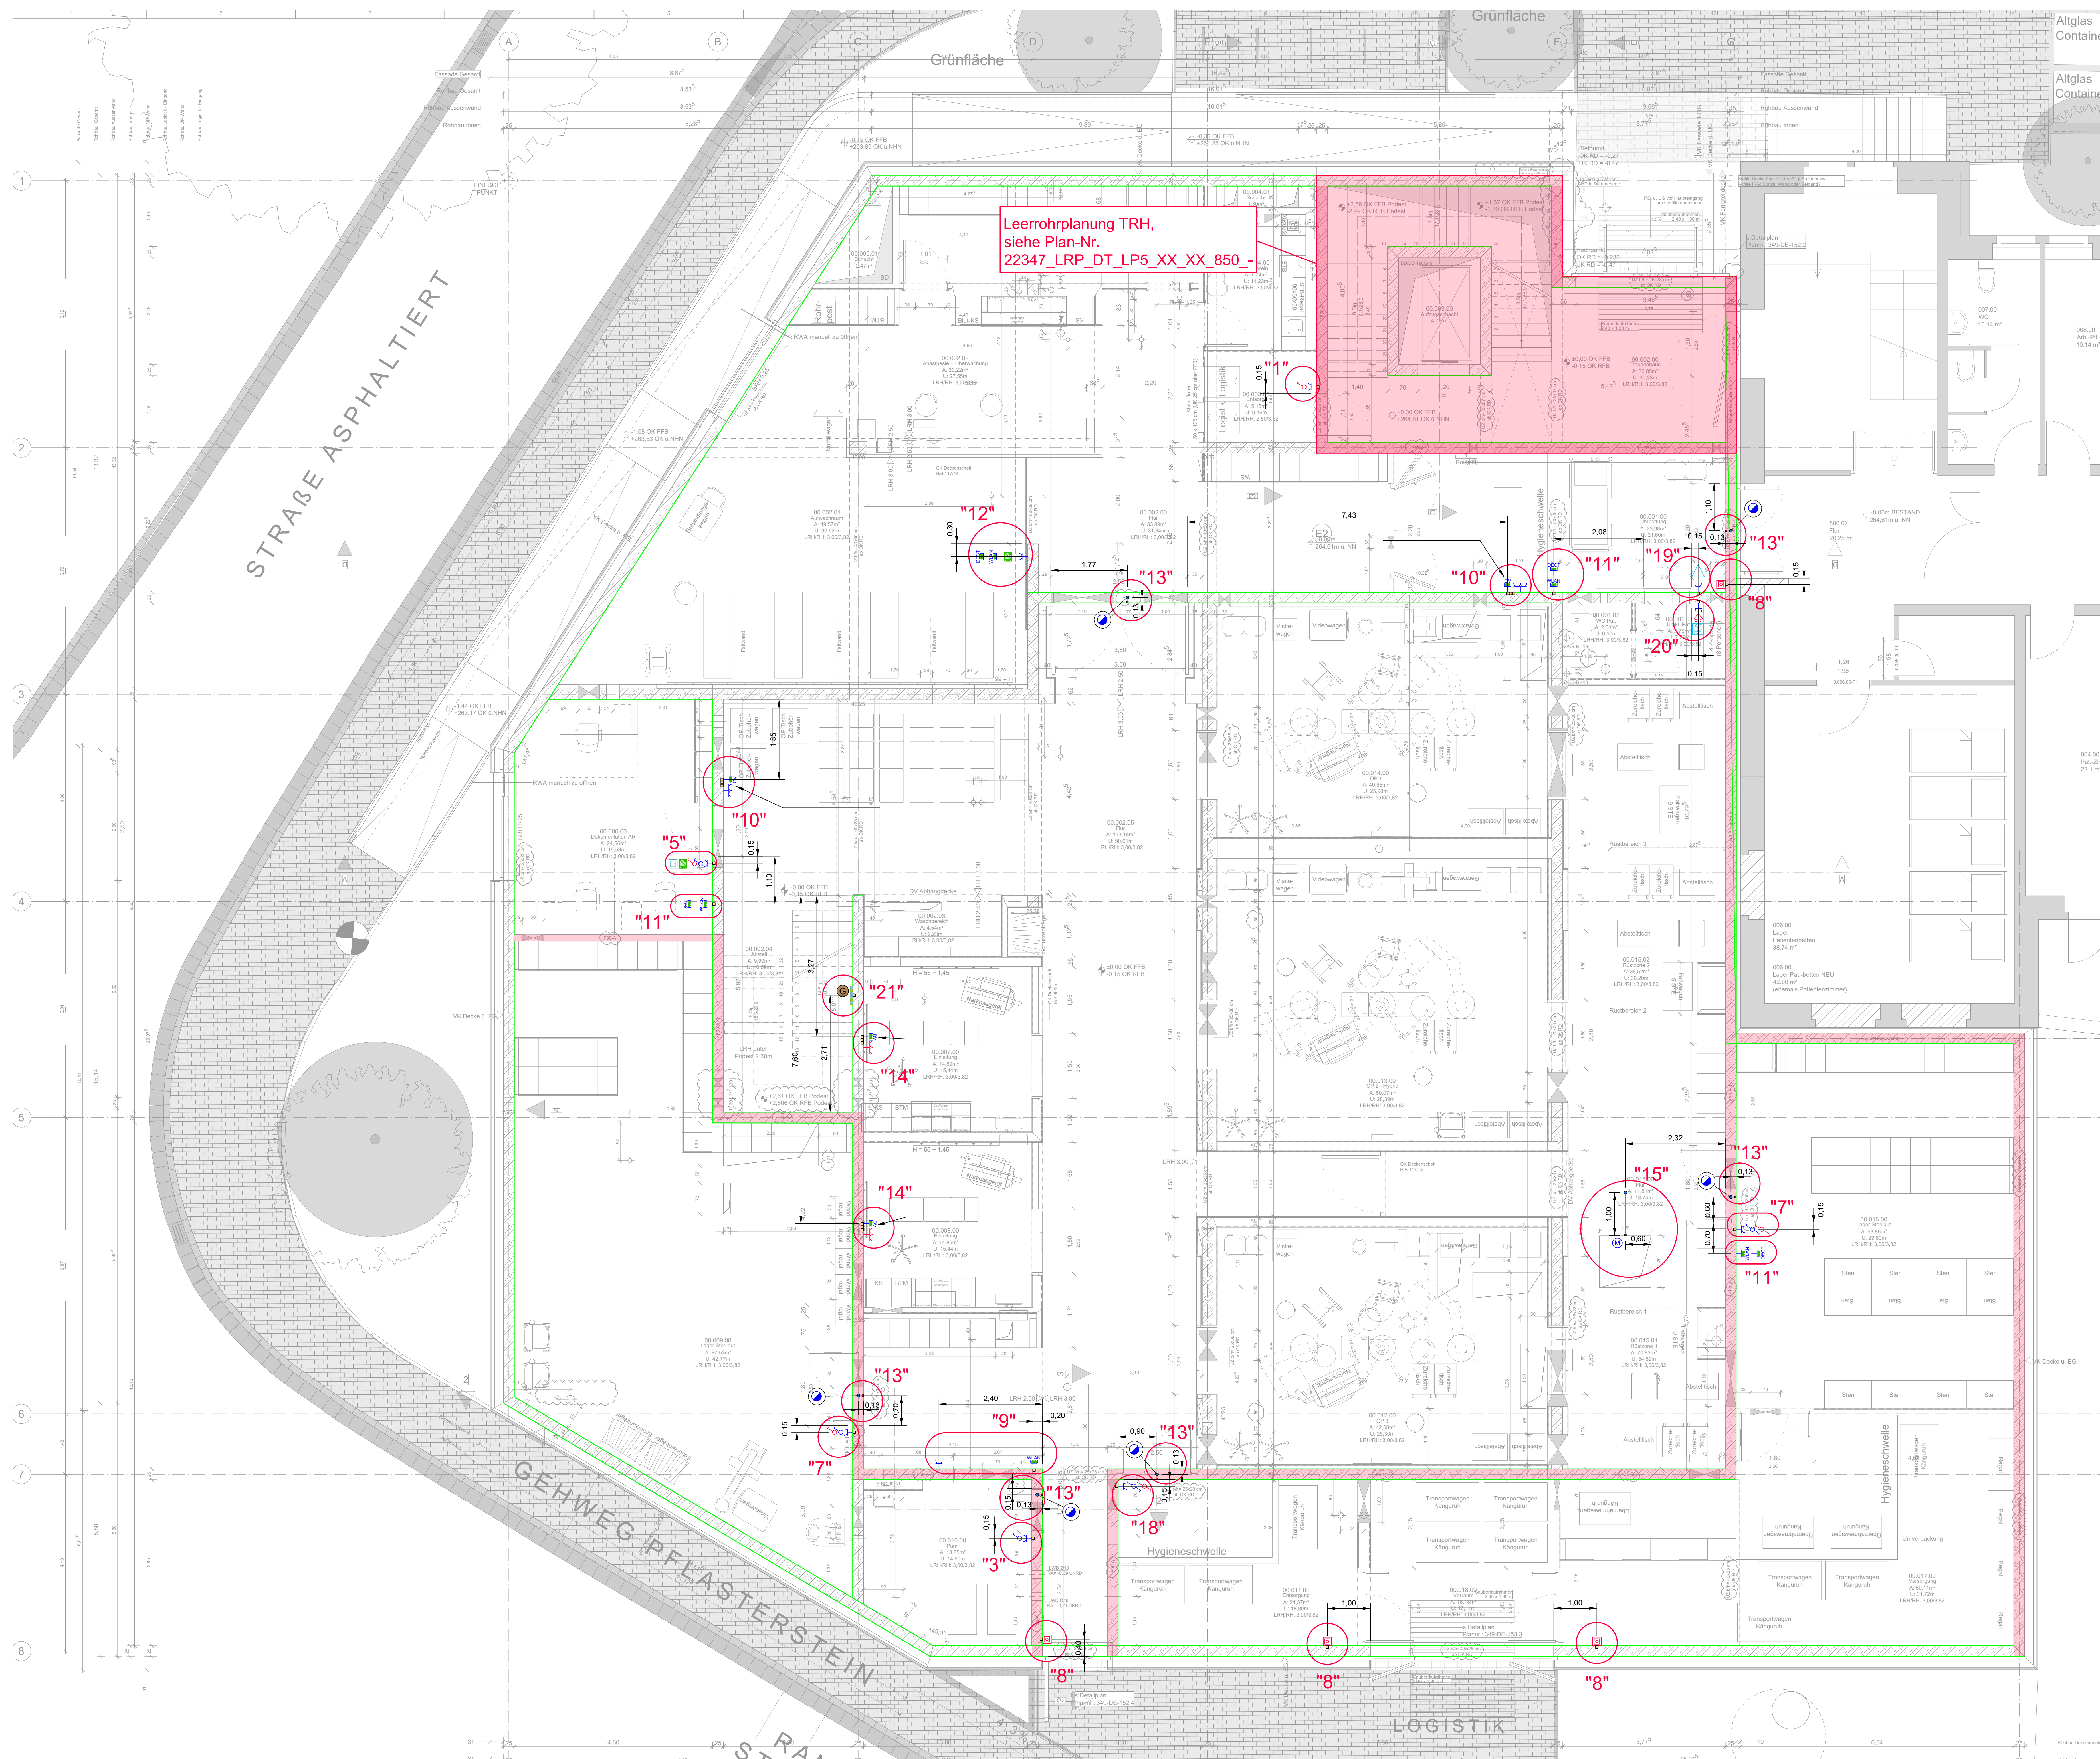


[illegible]

Legende	
	Leerrohr DN 25 mm
	Leerrohr DN 32 mm
   	Verbindungslose 180x180x4mm
   	Einbaugerätekasse Ø 60mm Höhe 65mm / Ø 70mm Höhe 75mm
  	Rohrkappe als Kabelauslass
   	Wand-Decken Übergang 90° Krümmer
	ELT Installation Aufputz

LEGENDE	
	LED-Fachstrahlum-Anbauleuchte
	LED-Einbauleuchte (Rasterfeld)
	LED-Einbauleuchte (Rasterfeld), dimmbar
	LED-Einbauleuchte mit transmittierender Abdeckhaube
	LED-Anbauleuchte für Anwendungsbereiche
	LED-Downtight mit isoliertem Aluminiumfenster
	LED-Downtight mit isoliertem Aluminiumfenster, dimmbar
	LED-Anbauleuchten für Decken- und Wandmontage
	LED-Anbauleuchte mit einem optischen Diffusor
	LED Einbaus Langleuchte, dimmbar
	LED Einbaus Langleuchte, dimmbar
	LED Einbaus Langleuchte, dimmbar
	LED Downtight
	LED Downtight
	LED Downtight, dimmbar
	LED Downtight
	Retungssicherleuchte
	Allgemeinbeleuchtung an SV-Netz
	Auswacher AV / SV
	Wechselrichter AV / SV
	Tastensensor 1-fach
	Tastensensor 4-fach
	Tastdsensor AV / BV
	Bewegungsmelder in der Decke
	Bewegungsmelder
	Schuko-Leuchte AV / BV / IT
	Schuko-Leuchte 2-fach AV / BV / IT
	Schuko-Leuchte 3-fach AV / BV / IT
	Schuko-Leuchte mit Deckel
	Schuko-Leuchte 230V (2,4 KVA)
	Schuko-Leuchte E1
	CEE Steckdose 16A
	CEE Steckdose 32A
	CEE Steckdose 32A
	Anschluss 230V
	Anschluss 230V AV / BV
	Anschluss 230V Brandschutzleuchte
	Anschluss 230V für Jalousien
	Motor für Jalousien
	Drehmomentschloss 400V AV / BV
	Potentialstageschloss
	Potentialstageschloss
	Potentialstageschloss im Boden
	Eingangsportal
	Bodentank
	NSHV-0V
	Unterwasser-0V
	NSHV-4V
	Unterwasser-0V
	Unterwasser-0V/IT
	Unterwasser-0BV/IT
	Unterwasser-0UV
	Unterwasser-Überspannungsschutzeinrichtung
	Kommunikations
	Mehrfachstrommelder mit Sirene
	Mehrfachstrommelder in der Zwischenbohle
	Externe Melkstation
	Handmelder BMA
	Reizmelder
	Leuchtorgel / in Zwischenbohle
	Reizungssystem
	Ausgangsfunktion
	Fachbereichsinterkom
	Funkbereichsinterkom (Fernschlüssel und Fernschlüssel)
	Reizleuchte BMA
	Brandmelkstation
	Fachbereichsinterkom
	RWA - Steuerzentrale einseitig, Pufferfunktion
	RWA - Ausblende
	RWA - Lüftermotor
	RWA - Motor
	Tastensensor 1-fach
	Tastensensor 2-fach
	Detektor des RWA 40 für Anschluss Wn-Roller

Details 1 bis 23
siehe Plan-Nr. 22347_LRP_DT_LP5_XX_XX_854_-

INDEX		DATUM		GEZ.		PLANLENDRUNG	
INHALT DWG ARCHITECTUR / FACHPLANUNG 3,8., 2. LP 5 E Installation							
Gezeichnet (Rechts)		Ausgearbeitet		Prüfer		Gezeichnet (Spezialplan)	
Planart		Blattart		Planart		Blattart	
PLANINHALTSÜBERSICHT Orthopädie OP							
BAUHERR Universitätsklinikum des Saarlandes							
GEBÄUDE / BAUTEIL / PLANSCHNITT GESAMTANLAGE							
PLANNUMMER / INDEX		GEBÄUDE		PLANART / PLANINHALT / ZÜGLERUNG / AUSSCHNITT 38.2			
BAUHERR UKS Universitätsklinikum des Saarlandes GEOMETRIE / Nr. / Thema 002 / 10.002 / Orthopädie		Leerrohrplan Details EG					
OBJEKTLEISTUNG / FACHPLANUNG GEBÄUDE		LEISTUNGSSTADIUM GEM. HOCH Ausführungsplanung					
H2S architekten RDA haubrich schottkysek partner mbB koordiniert von andreas demmich		PLANIENDE SPARTE Elektro					
OBJEKTLEISTUNG / FACHPLANUNG GEBÄUDE		FREIGABE					
W + P INGENIEURE GMBH Telefonstraße 12a - 55537 Hillesheim Tel. 06433 9300-10 Fax. 06433 9300-10 E-Mail: w+p@w+p-ingenieur.de		ORTSDATUM PLANVERFASSTER BAUHERR					
INHALT DWG ARCHITECTUR / TOLERANZPLANUNG (1 - externe Referenz 1) 3,8., 2. LP 5 E							
Gezeichnet (Rechts)		Ausgearbeitet		Prüfer		Gezeichnet (Spezialplan)	
Planart		Blattart		Planart		Blattart	
INHALT DWG OBJEKTLEISTUNG / FACHPLANUNG (2 - externe Referenz 2) 3,8., 2. LP 5 E							
Gezeichnet (Rechts)		Ausgearbeitet		Prüfer		Gezeichnet (Spezialplan)	
Planart		Blattart		Planart		Blattart	
19.06.24		GEZÜGT (INWEGE)		1:50		PLANNUMMER (INTERN) 22347 LSP (IN LPS GR. 00.832 -	
KÜZEL (INTERN)		PORTATUM					