


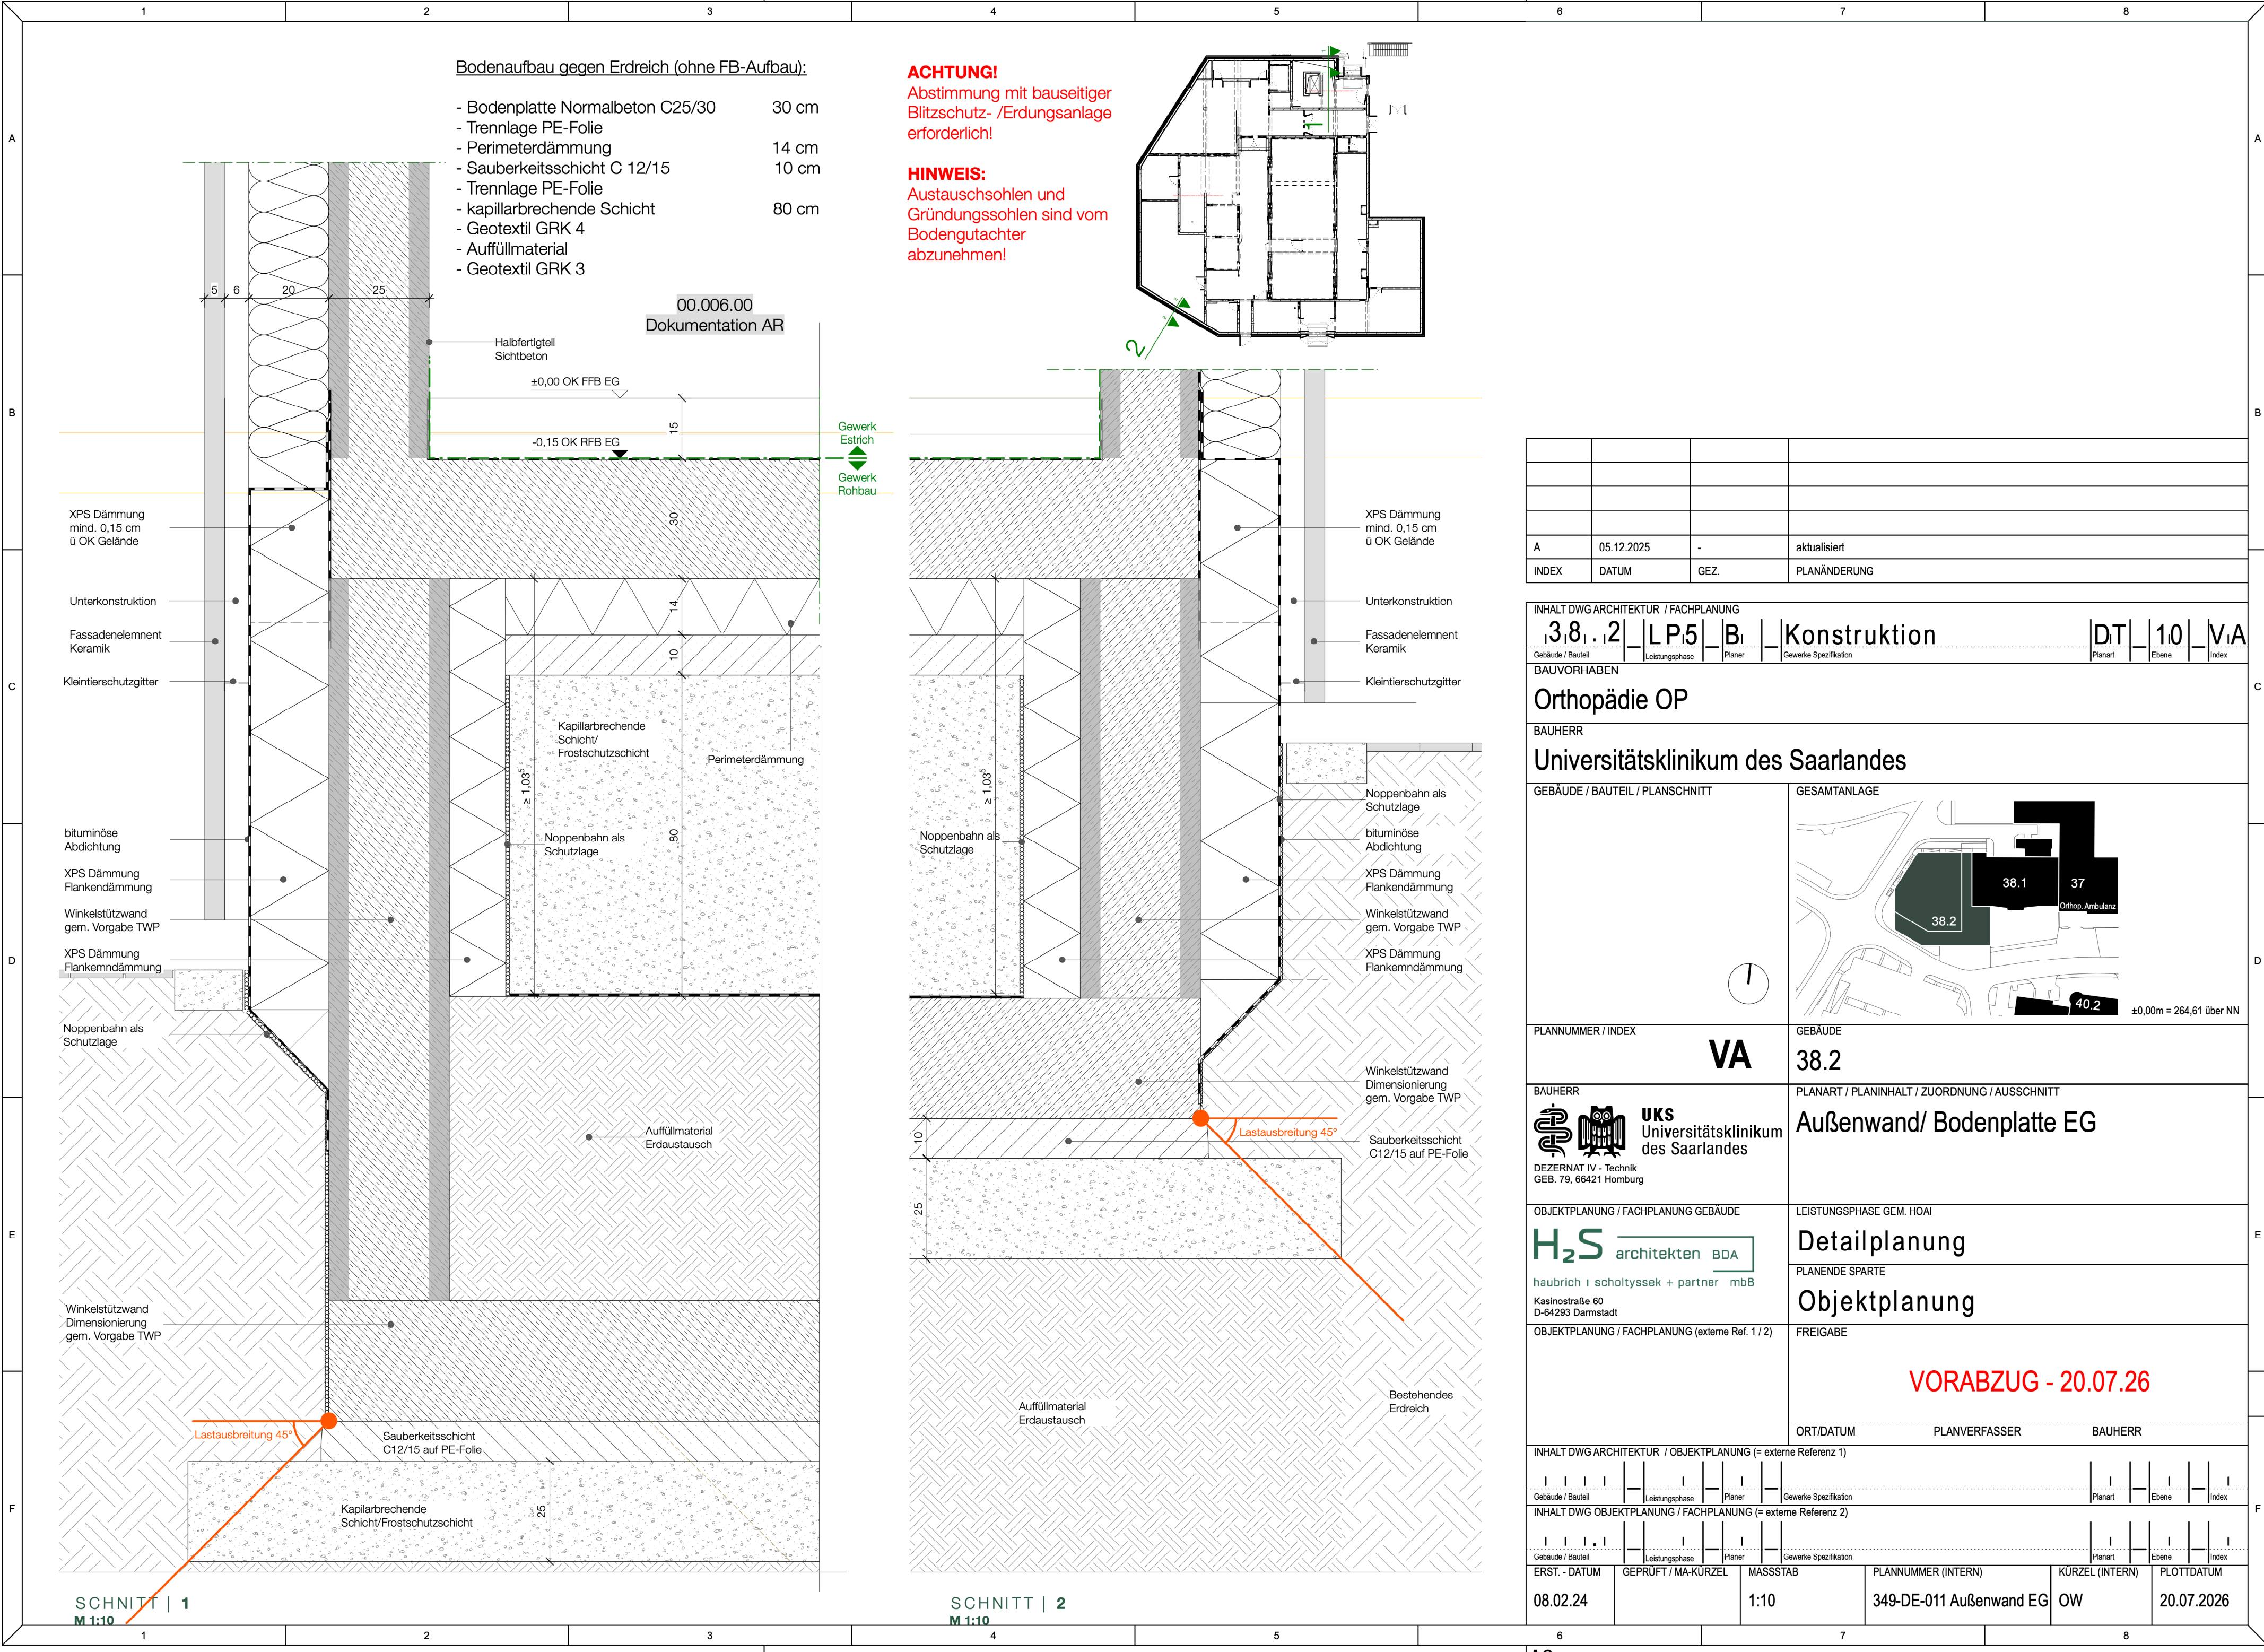

Bodenaufbau gegen Erdreich (ohne FB-Aufbau):


- Bodenplatte Normalbeton C25/30 30 cm
- Trennlage PE-Folie
- Perimeterdämmung 14 cm
- Sauberkeitsschicht C 12/15 10 cm
- Trennlage PE-Folie
- kapillarbrechende Schicht 80 cm
- Geotextil GRK 4
- Auffüllmaterial
- Geotextil GRK 3

ACHTUNG!

Abstimmung mit bauseitiger Blitzschutz- /Erdungsanlage erforderlich!

HINWEIS:

Austauschsohlen und Gründungssohlen sind vom Bodengutachter abzunehmen!

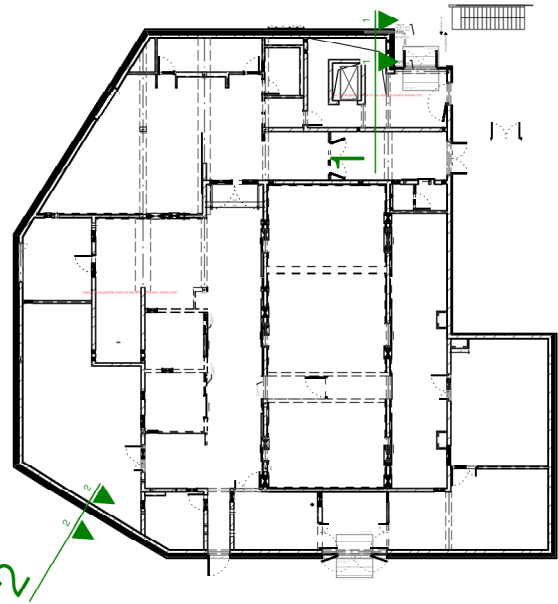

A	05.12.2025	-	aktualisiert
INDEX	DATUM	GEZ.	PLANÄNDERUNG

INHALT DWG ARCHITEKTUR / FACHPLANUNG			
3.8.1.2	LP5	B1	Konstruktion
Gebäude / Bauteil	Leistungsphase	Planer	Gewerke Spezifikation

BAUVORHABEN			
Orthopädie OP			

BAUHERR			
Universitätsklinikum des Saarlandes			

GEBÄUDE / BAUTEIL / PLANSCHNITT	GESAMTANLAGE

PLANNUMMER / INDEX	GEBÄUDE
VA	38.2

BAUHERR	PLANART / PLANINHALT / ZUORDNUNG / AUSSCHNITT
 DEZERNAT IV - Technik GEB. 79, 66421 Homburg	Außenwand/ Bodenplatte EG

OBJEKTPLANUNG / FACHPLANUNG GEBÄUDE	LEISTUNGSPHASE GEM. HOAI
 haubrich scholtyssek + partner mbB Kasinostraße 60 D-64293 Darmstadt	Detailplanung
OBJEKTPLANUNG / FACHPLANUNG (externe Ref. 1 / 2)	PLANENDE SPARTE
	Objektplanung

FREIGABE		
VORABZUG - 20.07.26		
ORT/DATUM	PLANVERFASSER	BAUHERR

INHALT DWG ARCHITEKTUR / OBJEKTPLANUNG (= externe Referenz 1)			
Gebäude / Bauteil	Leistungsphase	Planer	Gewerke Spezifikation

INHALT DWG OBJEKTPLANUNG / FACHPLANUNG (= externe Referenz 2)			
Gebäude / Bauteil	Leistungsphase	Planer	Gewerke Spezifikation

ERST. - DATUM	GEPRÜFT / MA-KÜRZEL	MASSSTAB	PLANNUMMER (INTERN)	KÜRZEL (INTERN)	PLOTTDATUM
08.02.24		1:10	349-DE-011 Außenwand EG	OW	20.07.2026