

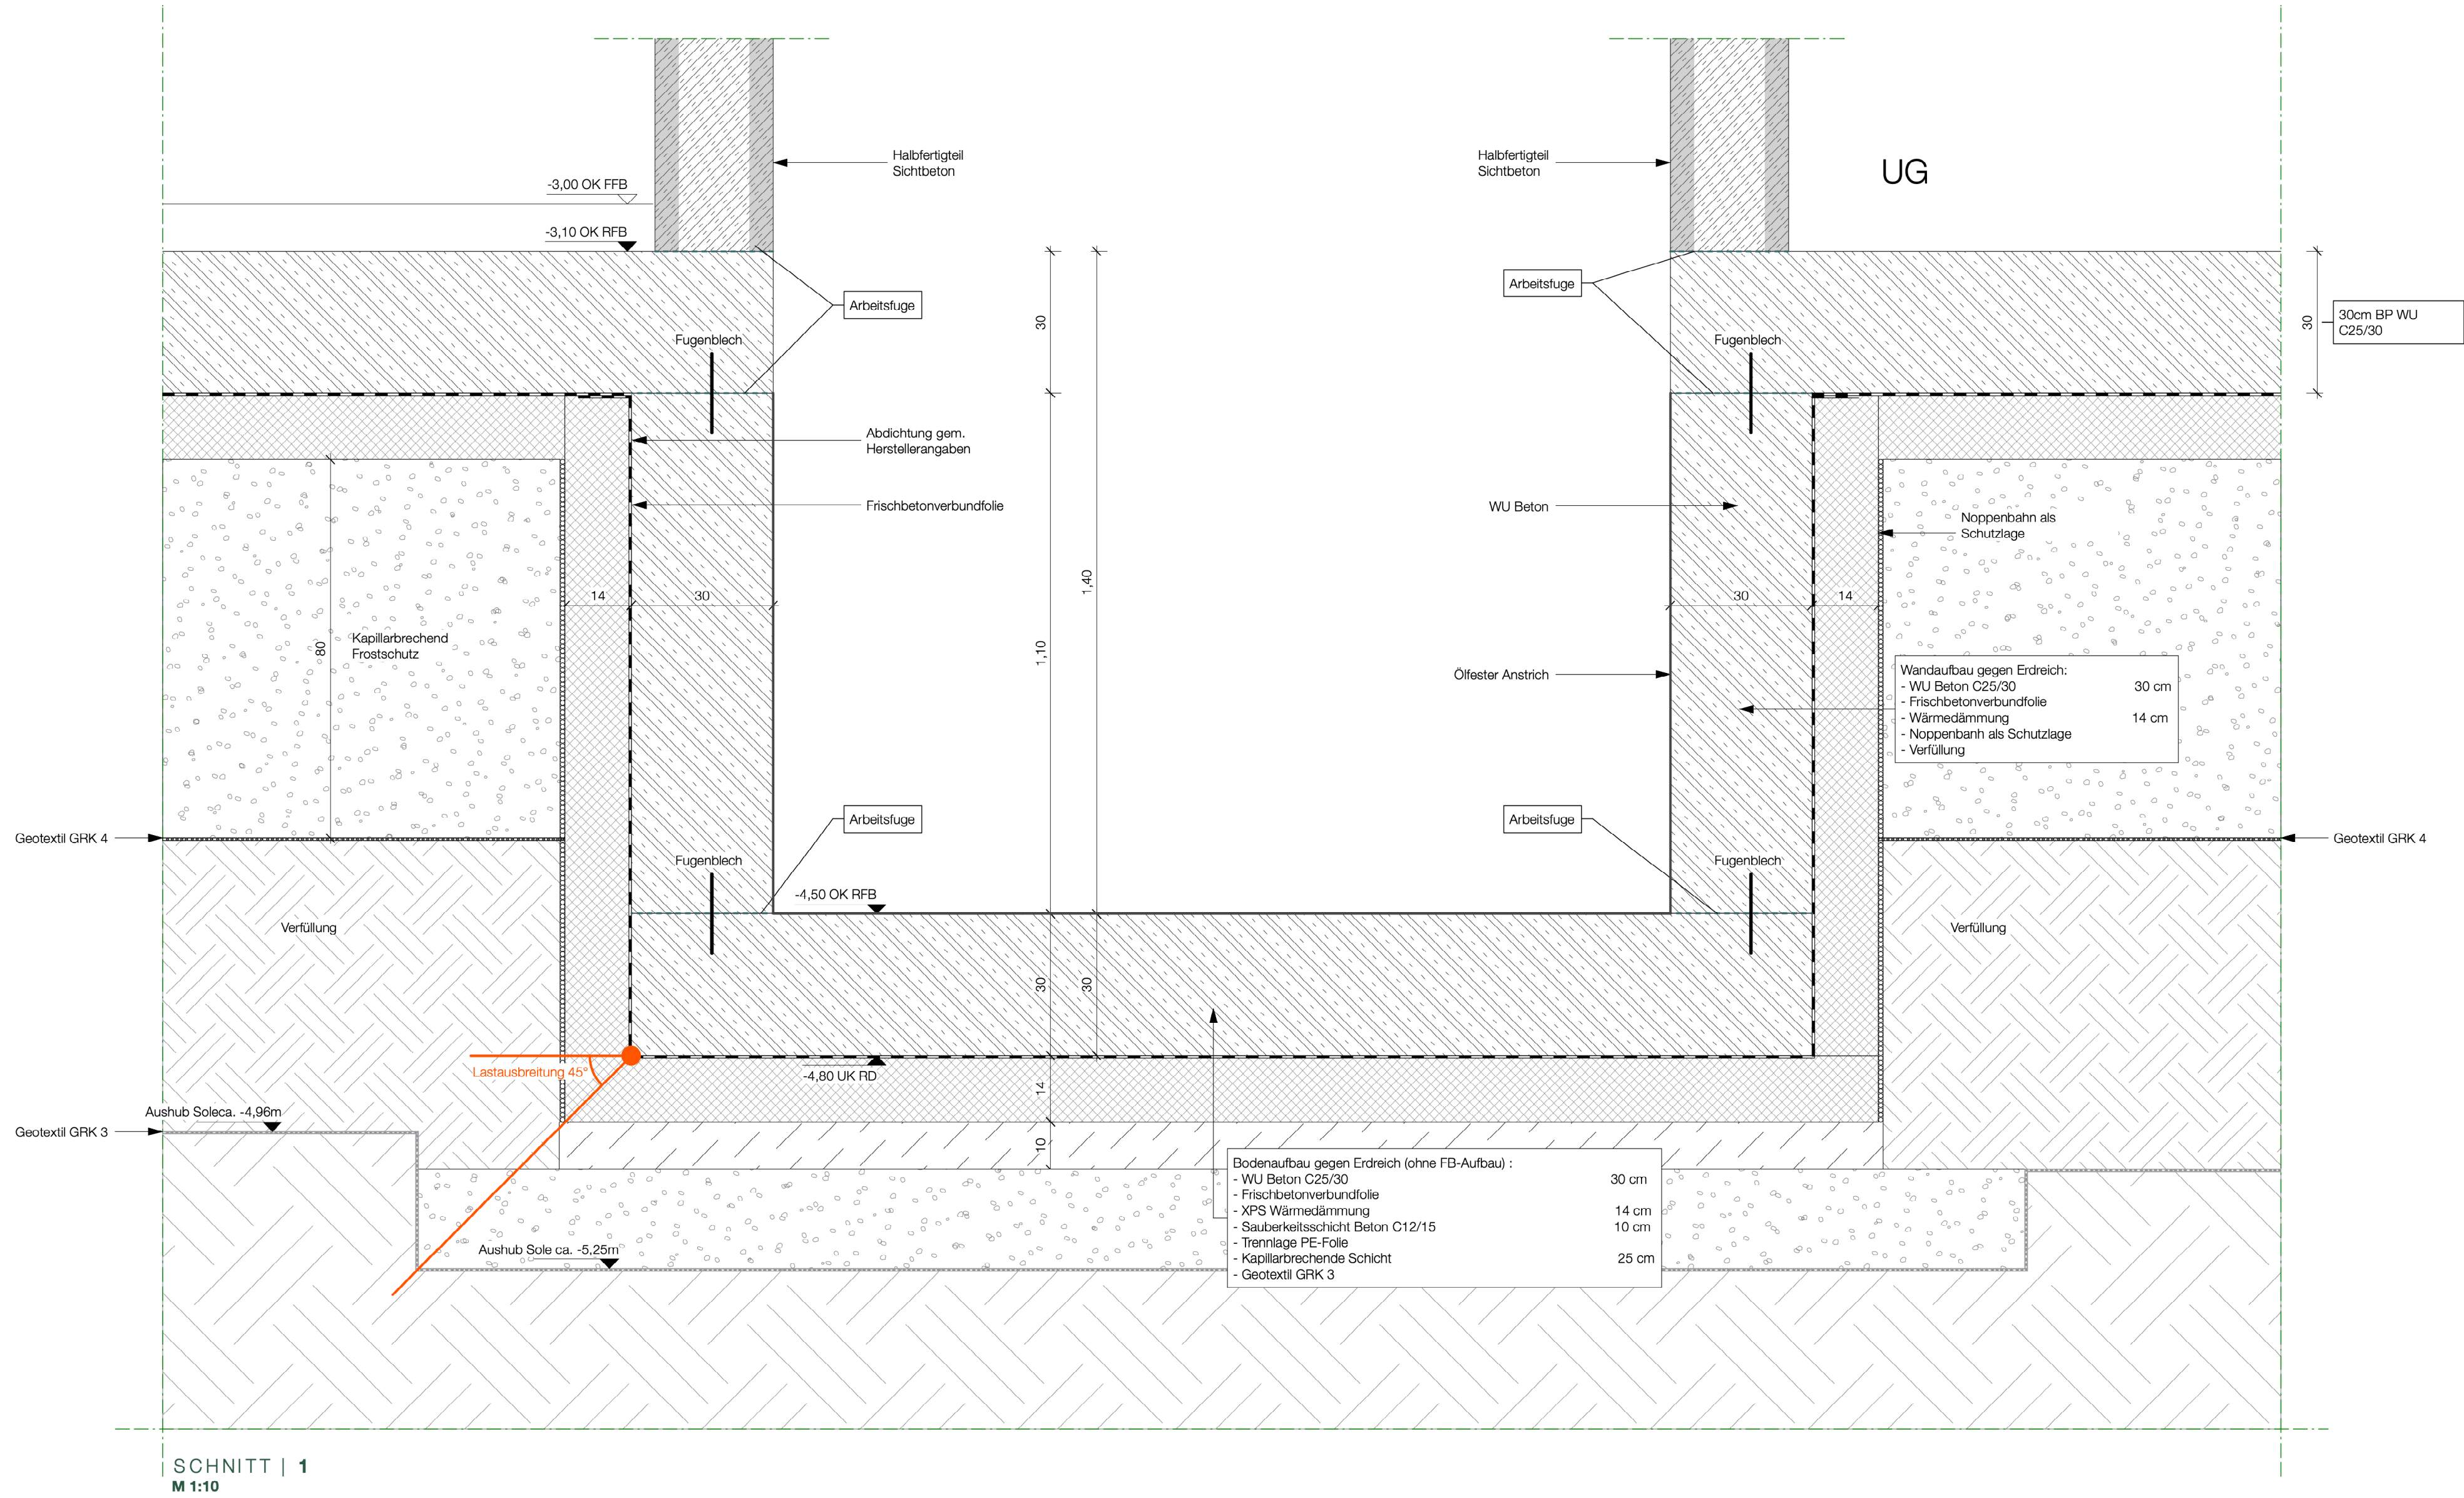


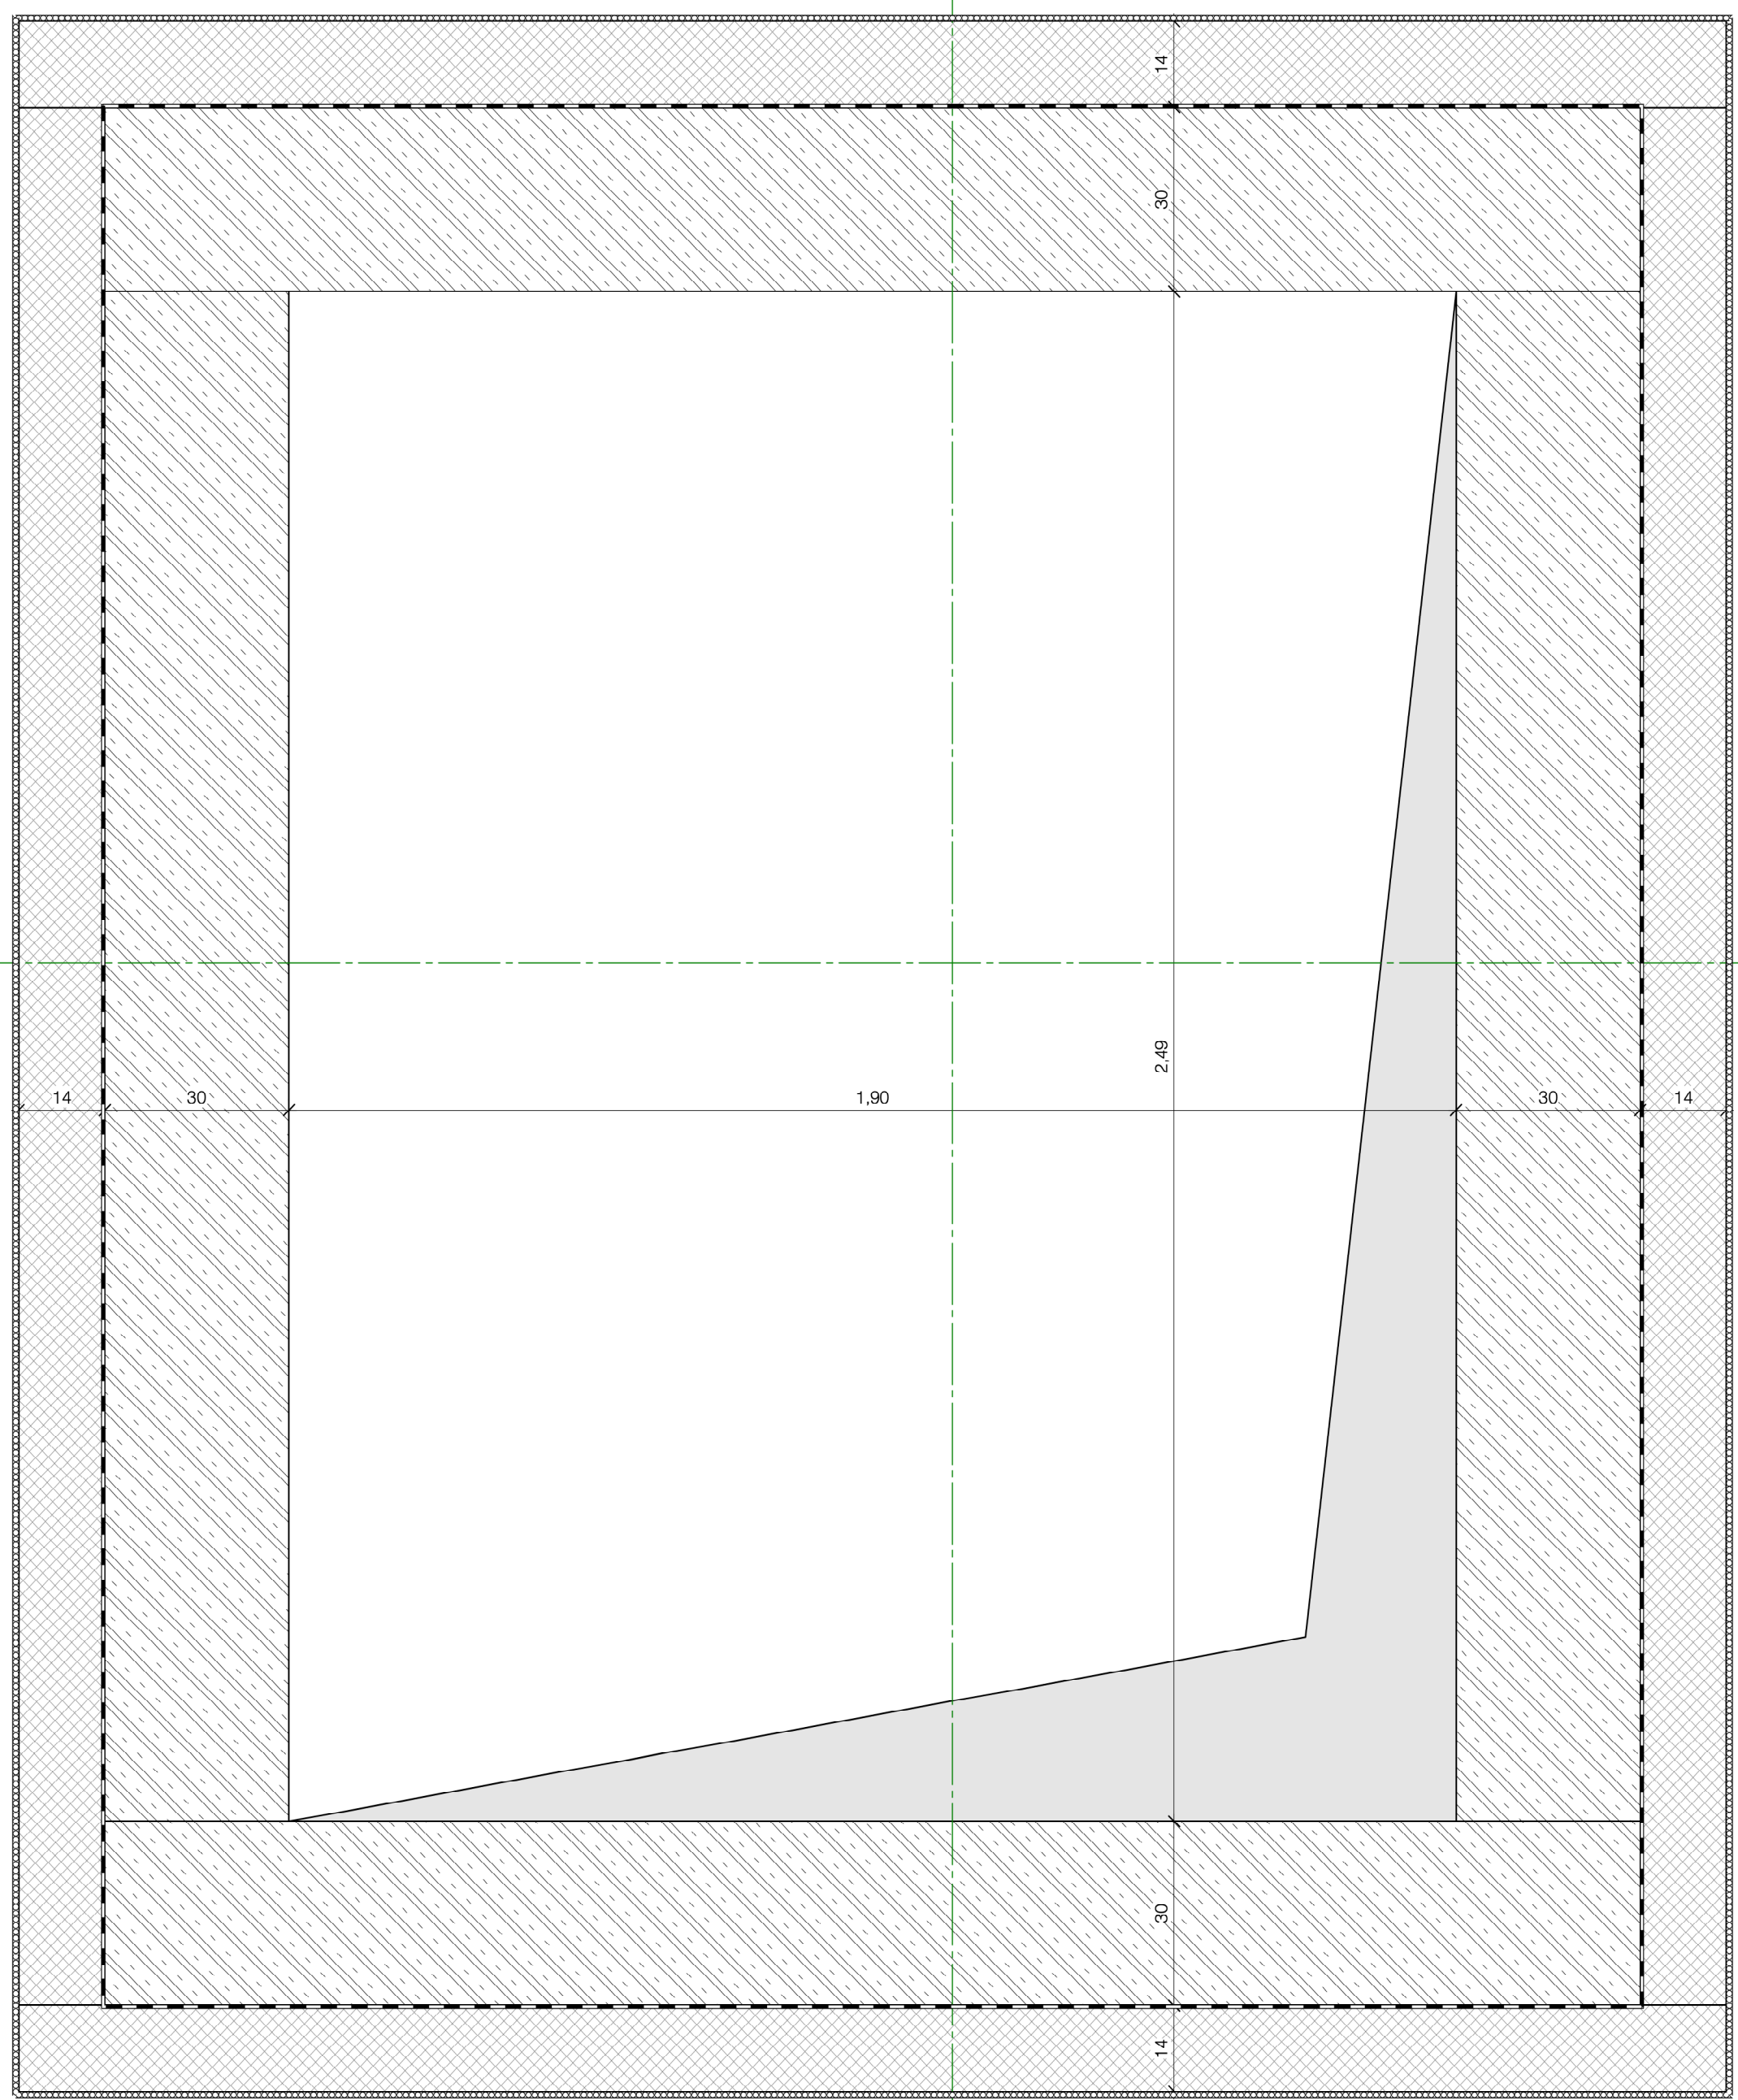


ACHTUNG!
Abstimmung mit bauseitiger Blitzschutz- /Erdungsanlage erforderlich!

HINWEIS:
Austauschsohlen und Gründungsohlen sind vom Bodengutachter abzunehmen!

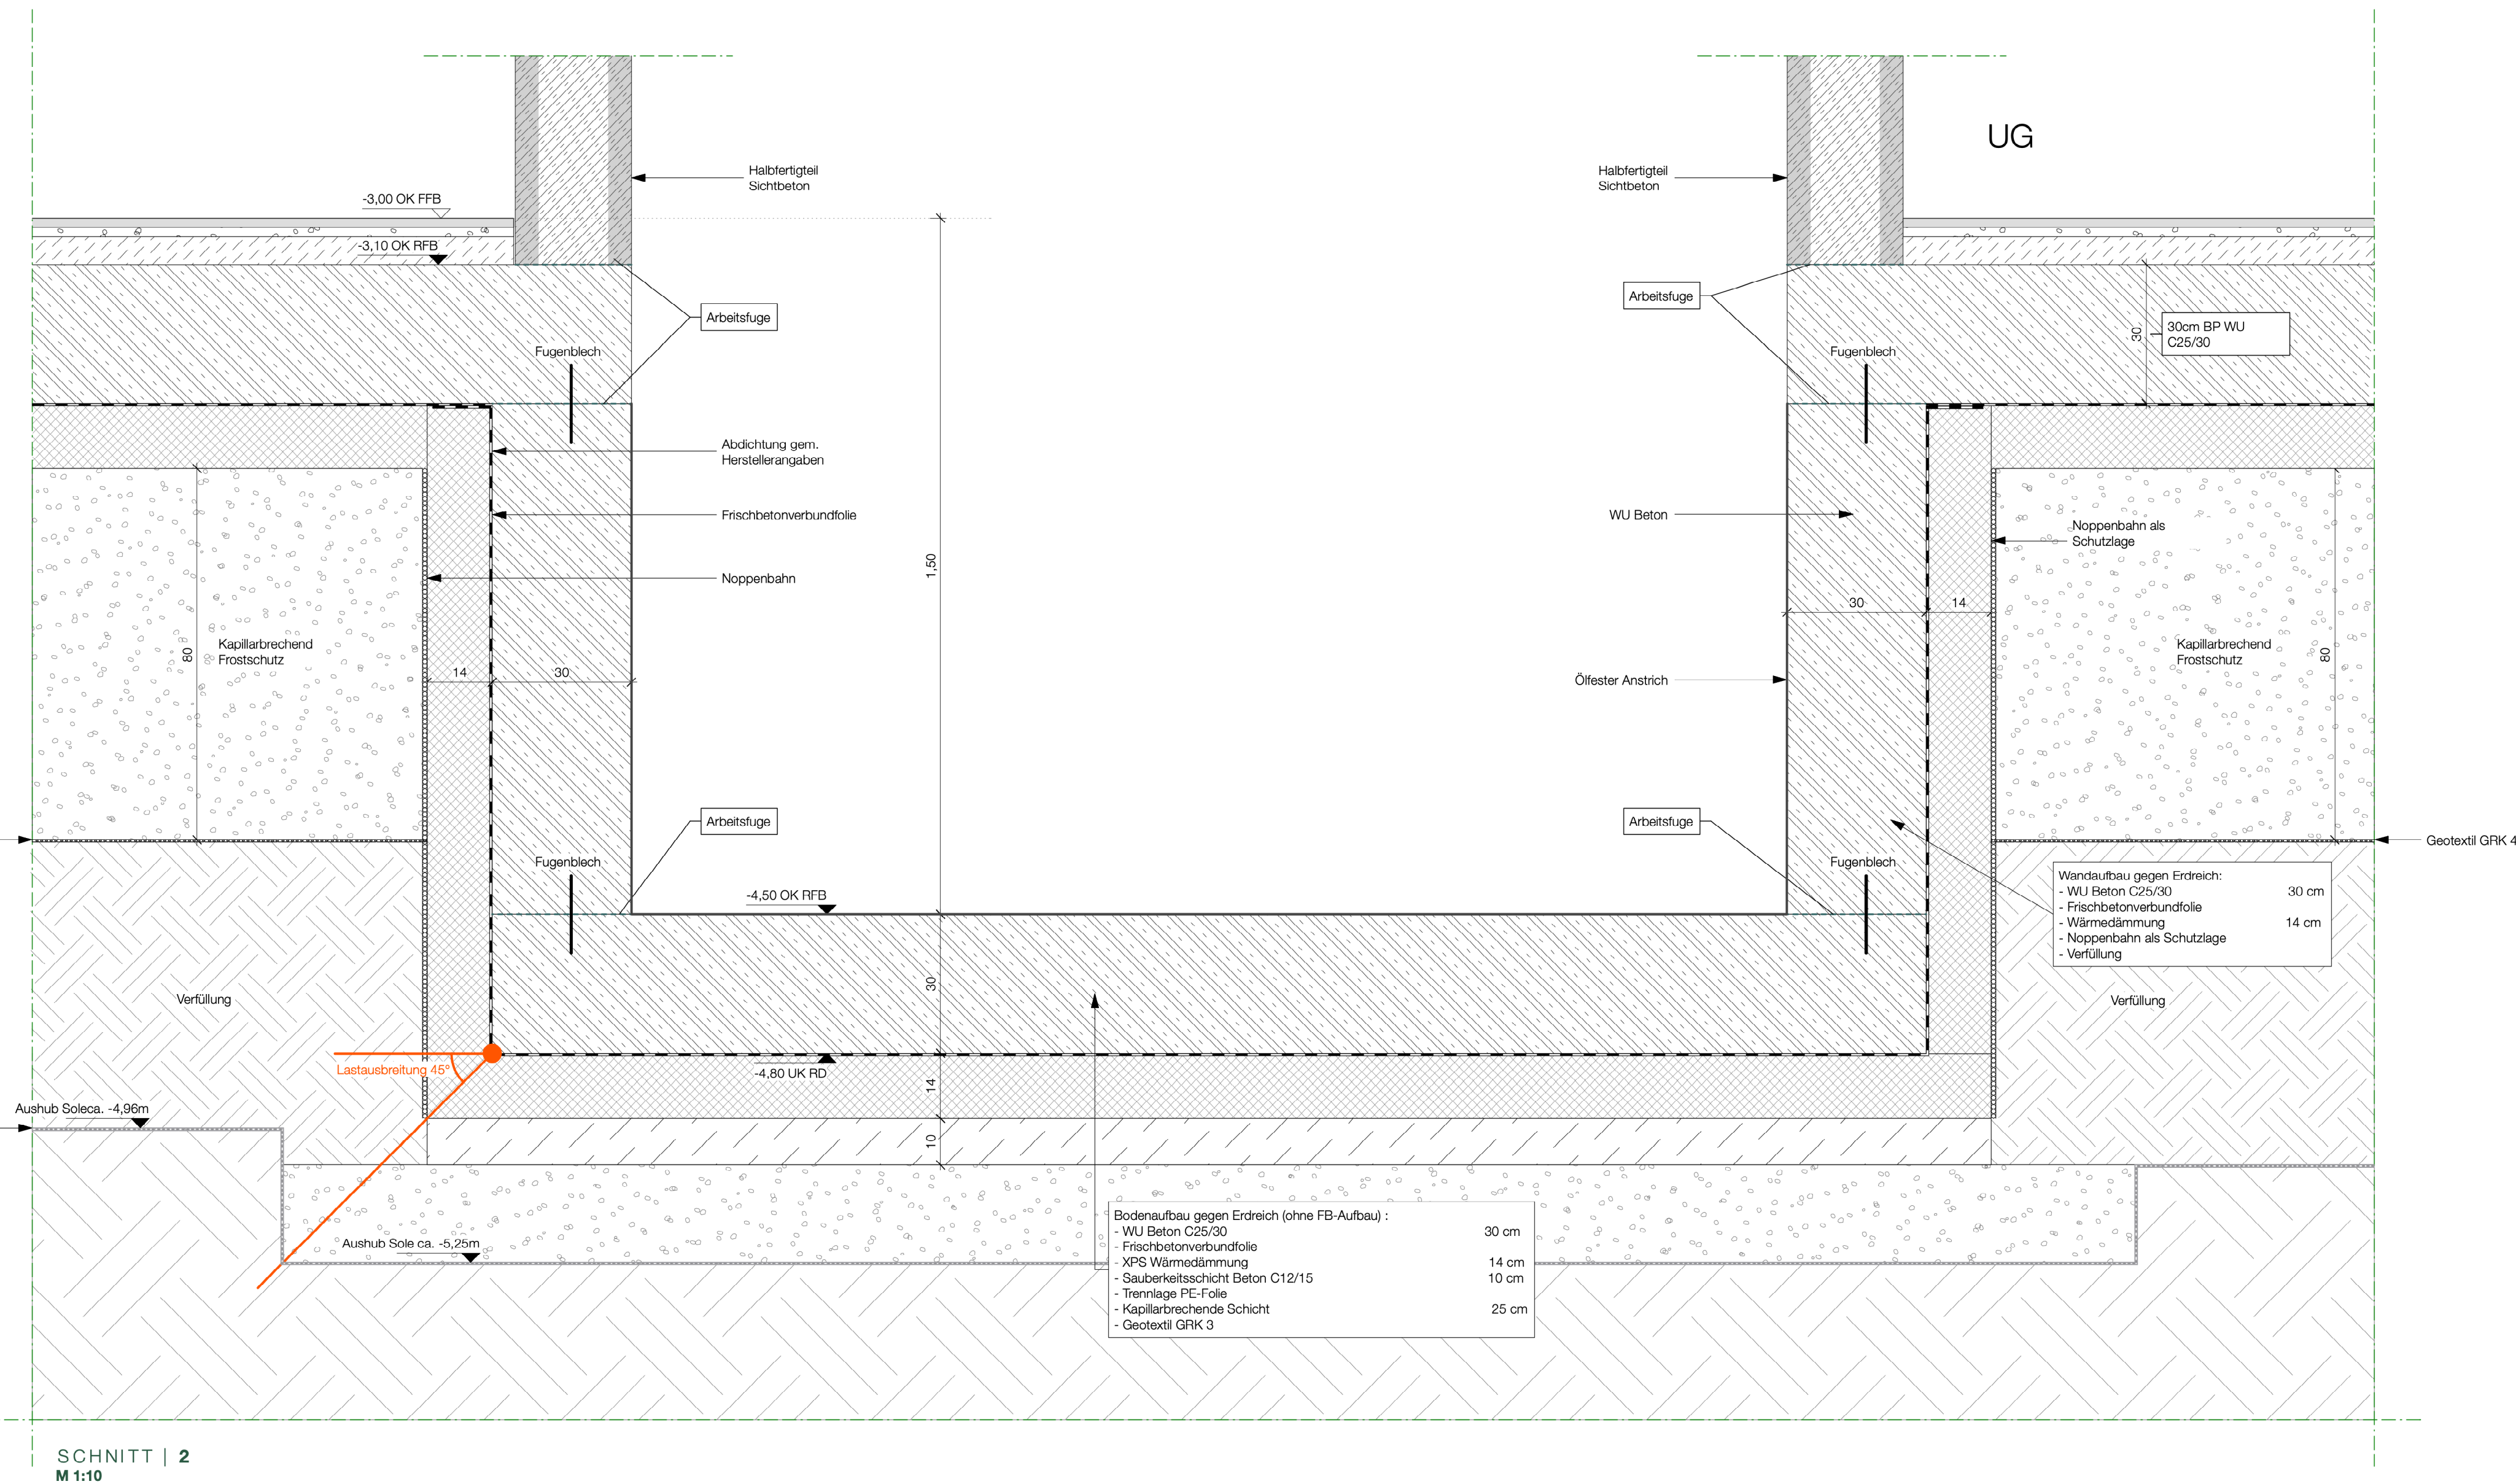

GRUNDRISS | Aufzugsunterfahrt
M 1:10

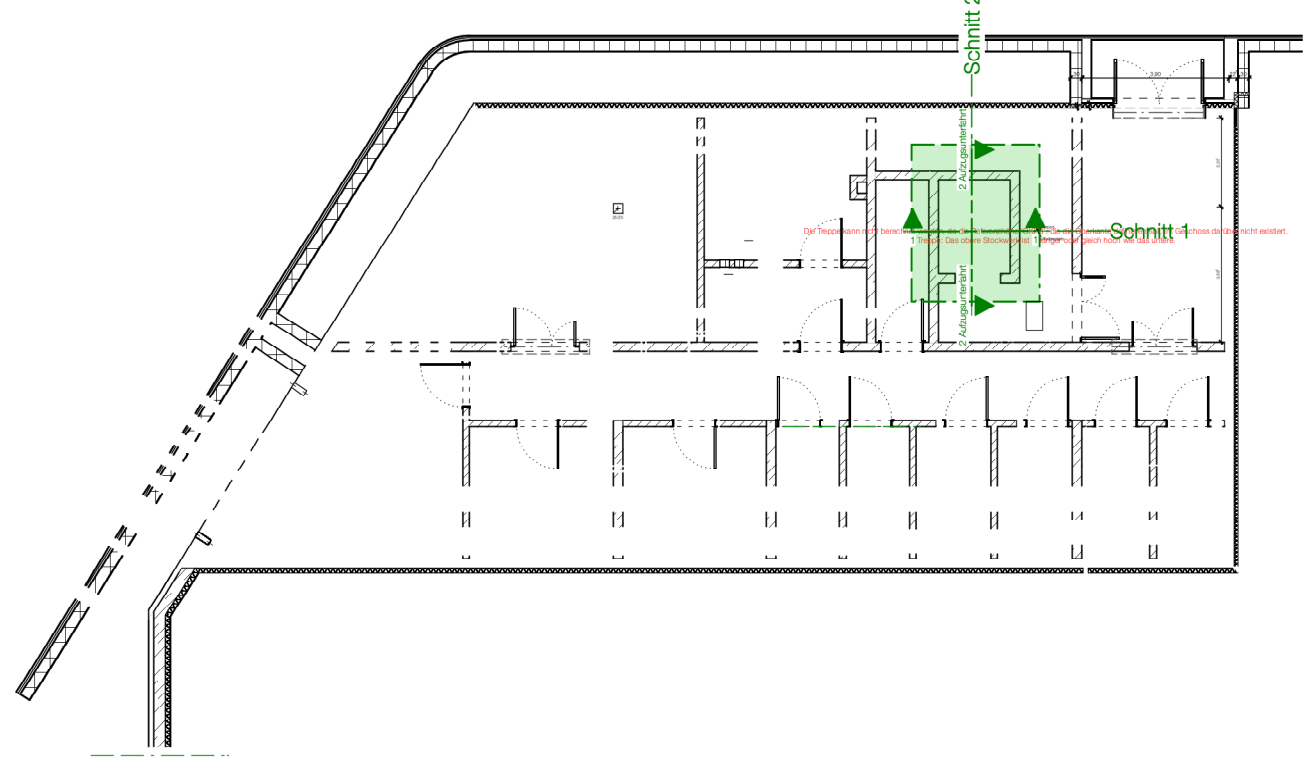

UG

		05.12.25		-		aktualisiert			
INDEX		DATUM		GEZ.		PLANÄNDERUNG			
INHALT DWG-ARCHITEKTUR / FACHPLANUNG									
3.8.1.2		LP5		B		Konstruktion		DT	
BAUVERFAHREN		Konstruktion		Plan		Bauteil		13	
Orthopädie OP		Universitätssklinikum des Saarlandes		VA					
GEBÄUDE / BAUTEIL / PLANSCHNITT		Gesamtanlage		38.2		Aufzugsunterfahrt		37	
PLANART / PLANINHALT / ZUORDNUNG / AUSSCHNITT		Detailplanung		Objektplanung		40.2		38.1	
OBJEKTPLANUNG / FACHPLANUNG GEBÄUDE		LEISTUNGSRIEHE GEM. HOAI		VORABZUG - 20.07.26					
ORT/DATUM		PLANVERFASSER		BAUHERR					
INHALT DWG-ARCHITEKTUR / OBJEKTPLANUNG (= externe Referenz 1)		INHALT DWG-ARCHITEKTUR / FACHPLANUNG (= externe Referenz 2)		INHALT DWG-ARCHITEKTUR / FACHPLANUNG (= externe Referenz 3)					
ERST - DATUM		GEPRÜFT / MA-KÜRZEL		PLANNUMMER (INTERN)		KÜRZEL (INTERN)		PLOTTDATUM	
06.03.24		1:10		349-DE-013 Unterfahrt		OW		20.07.2026	