
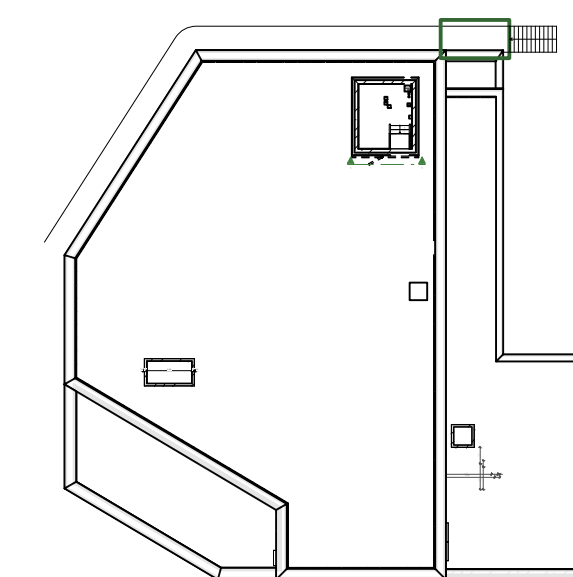


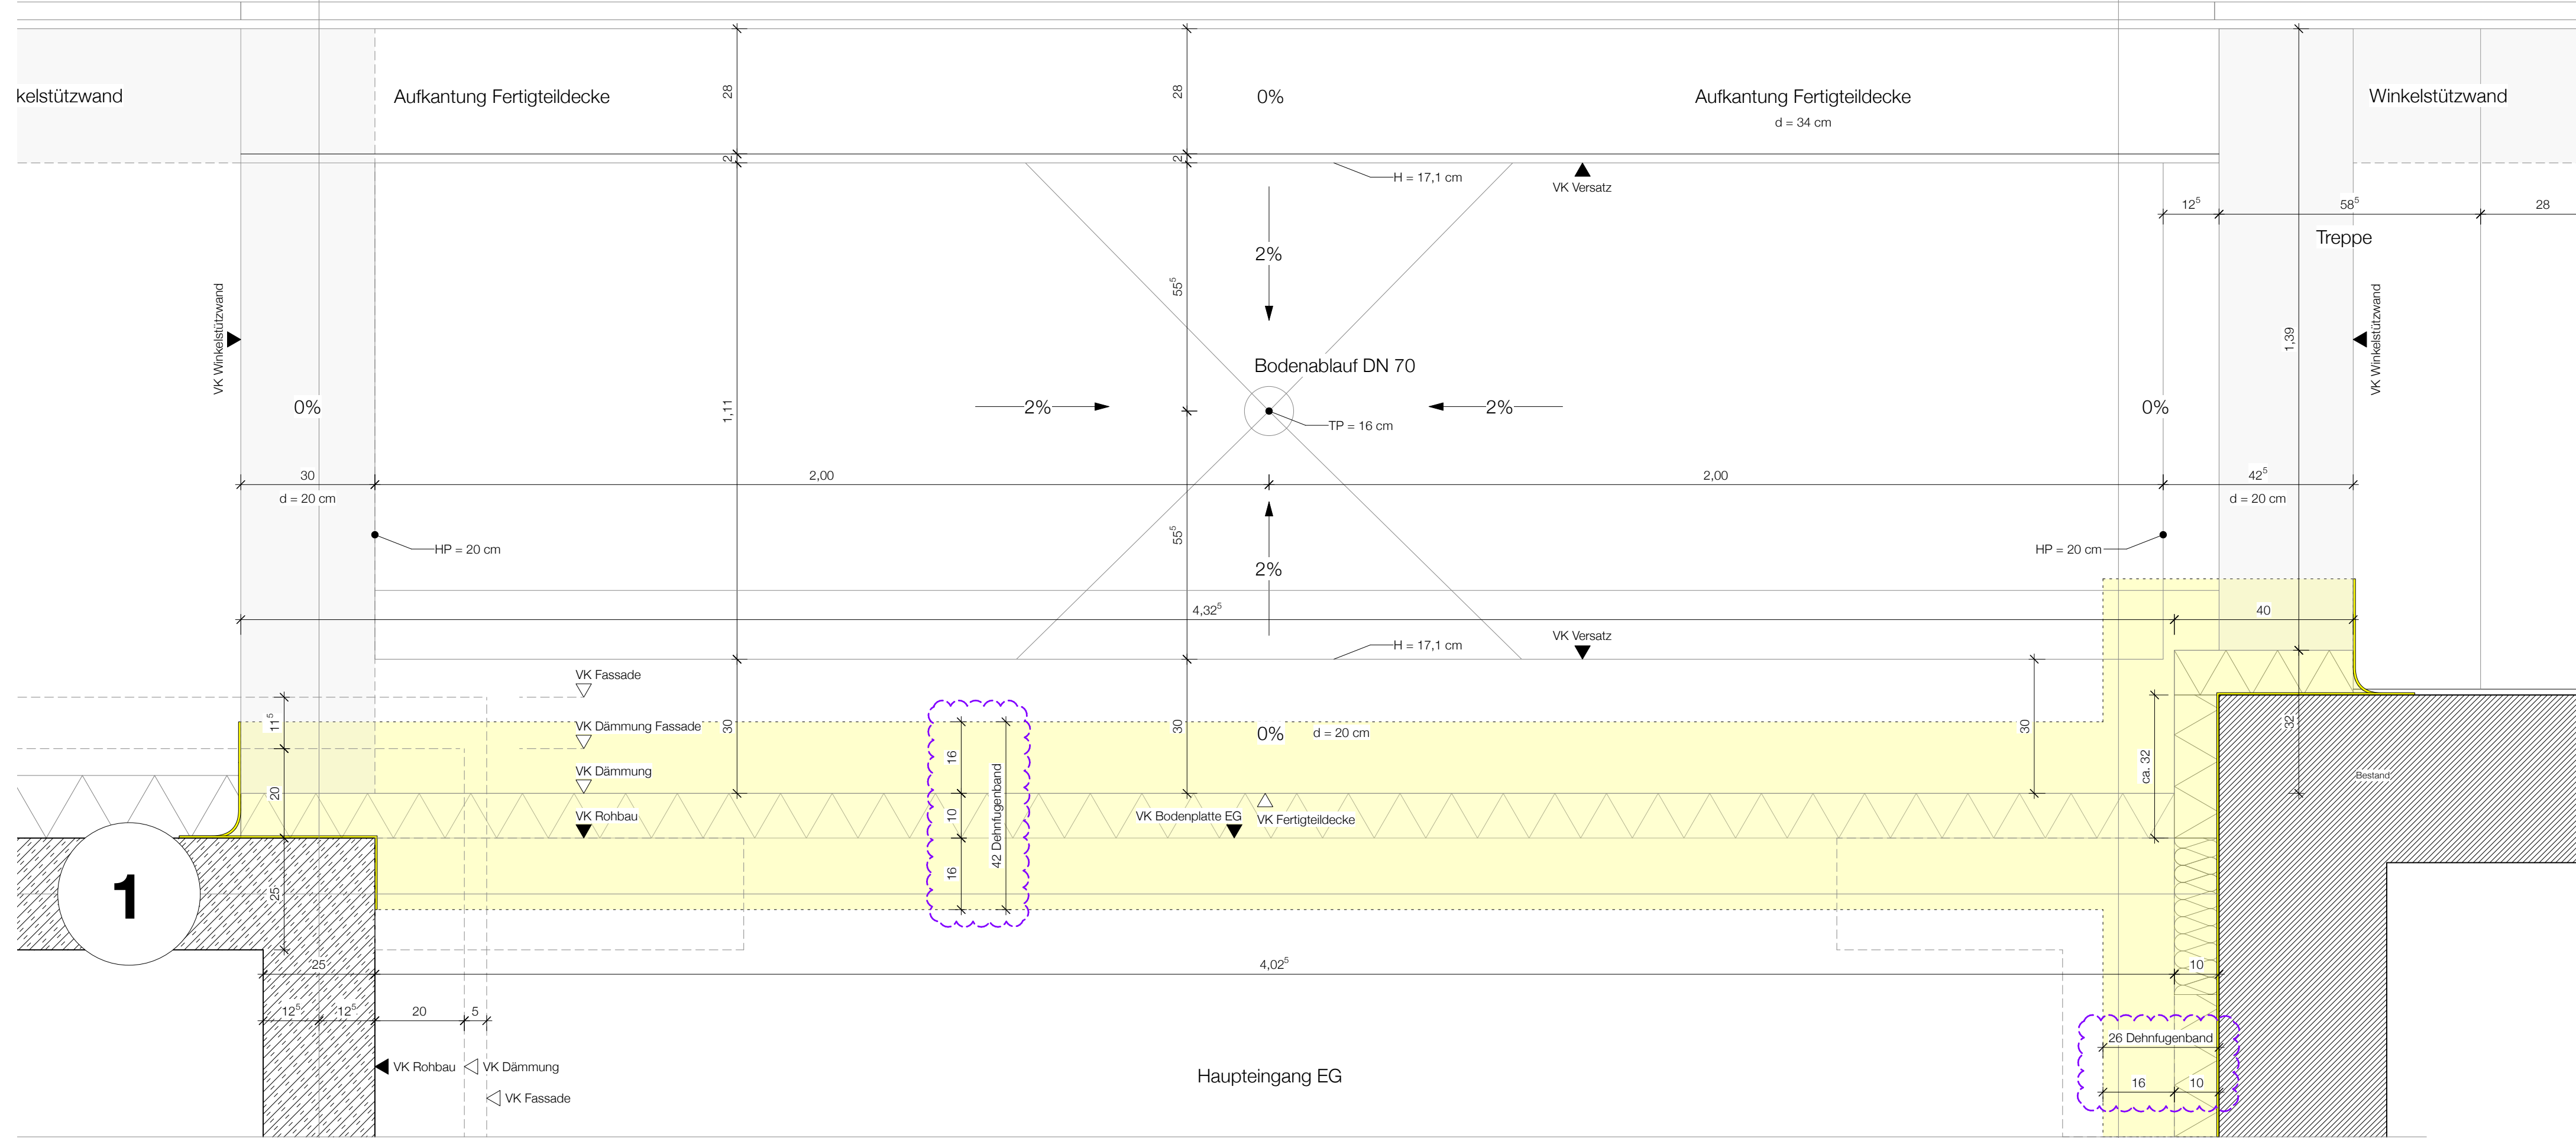

Nur gültig in Verbindung mit Plan:
349-DE-103 Haupteingang
349-DE-104 Eingang UG

C	18.06.26	FK/KS	fortgeschrieben
B	24.04.26	FK	Bodenablauf ergänzt
A	09.04.26	FK	Ergänzung Maße/ Beschriftung
INDEX	DATUM	GEZ.	PLANÄNDERUNG

INHALT DWG ARCHITEKTUR / FACHPLANUNG									
3,8	2	LP5	B1	Fassade	DT	1	VC		
Gebäude / Bauteil		Leistungsschritte	Planer	Gewerke Spezifikation	Planart	Ebene	Index		

Orthopädie OP

RAUHERR

Universitätsklinikum des Saarlandes

GEBAUDE / BAUTEIL / PLANSCHNITT

GESAMTANLAGE

38.1

37

Ortho Ambulanz

38.2

40.2

±0.00m = 264.61 über NN

PLANNUMMER / INDEX	VC	GEBAUDE	38.2
--------------------	----	---------	------

BAUHERR  UKS Universitätsklinikum des Saarlandes DEZERNAT IV - Technik GEB. 79, 66421 Homburg	PLANART / PLANINHALT / ZUORDNUNG / AUSSCHNITT Detail
--	--

OBJEKTPLANUNG / FACHPLANUNG GEBÄUDE  H2S architecture חברה להנדסה ואדריכלות	LEISTUNGSPHASE GEM. HOAI Ausführungsplanung
קווארטרן אדריכלות – פארטנר Kvarterstraße 60 D-64293 Darmstadt	PLANENDE SPARTE Objektplanung

VORABZUG - 20.07.26

ORT/DATUM	PLANVERFASSER	BAUHERR
-----------	---------------	---------

[illegible]

Übersicht / Bauteil	Leistungsphase	Planart	Gemeine Spezifikation	Planart	Einheit	Menge
INHALT DWG OBJEKTPLANUNG / FACHPLANUNG (= externe Referenz 2)						
Gebäude / Bauteil	Leistungsphase	Planart	Gemeine Spezifikation	Planart	Einheit	Menge

ERST- DATUM	GEPRÜFT / MA-KURZLE	MASSSTAB	PLANNUMMER (INTERN)	KURZLE (INTERN)	PLOTTDATUM
10.03.26		1:10	349-DE-105 FT-D ü. UG	FK	20.07.2026