


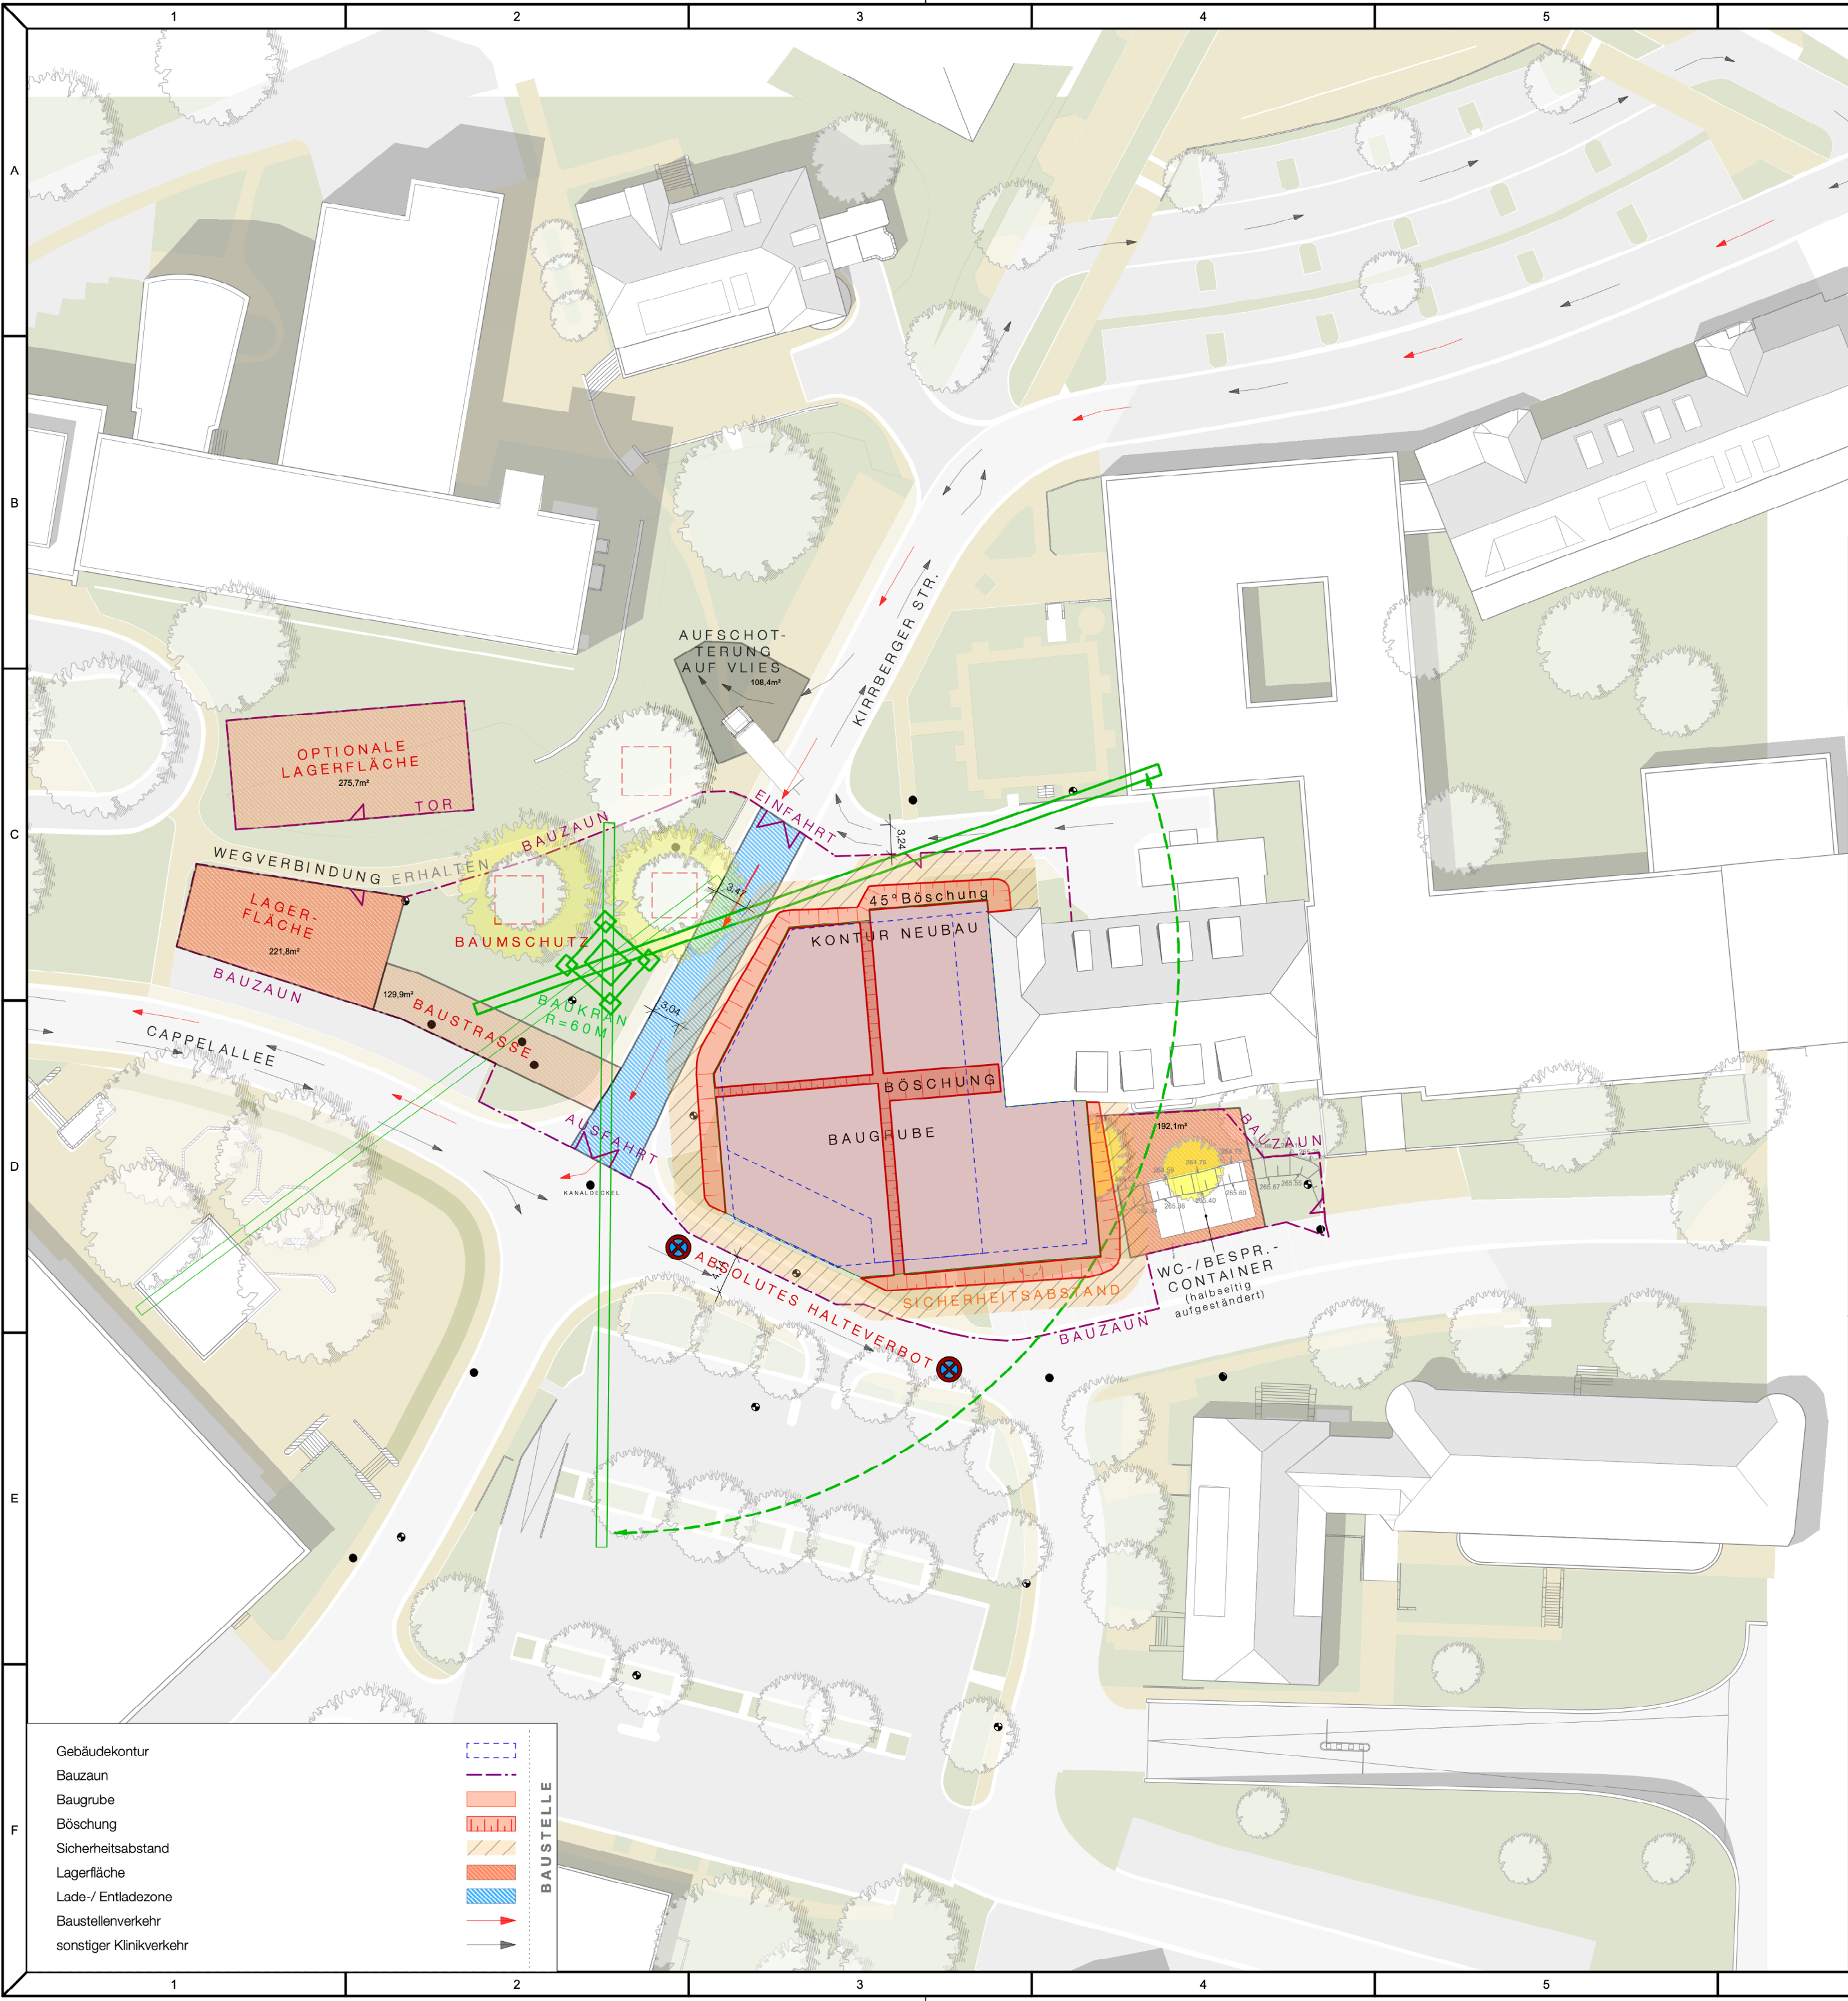

B	14.01.26	jm	Anpassung n. Rückspr. UKS
A	06.01.26	jm	Variante / Anpassung
INDEX	DATUM	GEZ.	PLANÄNDERUNG

INHALT DWG ARCHITEKTUR / FACHPLANUNG			
38.1.2	LP5	B	Baustelleneinrichtung
Gebäude / Bauteil	Leistungsphase	Planer	Gewerke Spezifikation

BAUVORHABEN			
Orthopädie OP			

BAUHERR			
Universitätsklinikum des Saarlandes			

GEBÄUDE / BAUTEIL / PLANSCHNITT		GESAMTANLAGE	

PLANNUMMER / INDEX	006 VB	GEBÄUDE	38.2
--------------------	--------	---------	------

BAUHERR	UKS Universitätsklinikum des Saarlandes	PLANART / PLANINHALT / ZUORDNUNG / AUSSCHNITT	Lageplan Baustelleneinrichtung
DEZERNAT IV - Technik GEB. 79, 66421 Homburg			

OBJEKTPLANUNG / FACHPLANUNG GEBÄUDE	LEISTUNGSPHASE GEM. HOAI
H ₂ S architekten BDA	Ausführungsplanung
haubrich scholtyssek + partner mbB	PLANENDE SPARTE
Kasinostraße 60 D-64293 Darmstadt	Objektplanung

OBJEKTPLANUNG / FACHPLANUNG (externe Ref. 1 / 2)	FREIGABE
VORABZUG - 20.07.26	
ORT/DATUM	PLANVERFASSER
	BAUHERR

INHALT DWG ARCHITEKTUR / OBJEKTPLANUNG (= externe Referenz 1)					
Gebäude / Bauteil	Leistungsphase	Planer	Gewerke Spezifikation	Planart	Ebene
INHALT DWG OBJEKTPLANUNG / FACHPLANUNG (= externe Referenz 2)					
Gebäude / Bauteil	Leistungsphase	Planer	Gewerke Spezifikation	Planart	Ebene
ERST - DATUM	GEPRÜFT / MA-KÜRZEL	MASSSTAB	PLANNUMMER (INTERN)	KÜRZEL (INTERN)	PLOTTDATUM
19.07.23		1:500	349-WE-006 LA BE	wb/jm	20.07.2026