
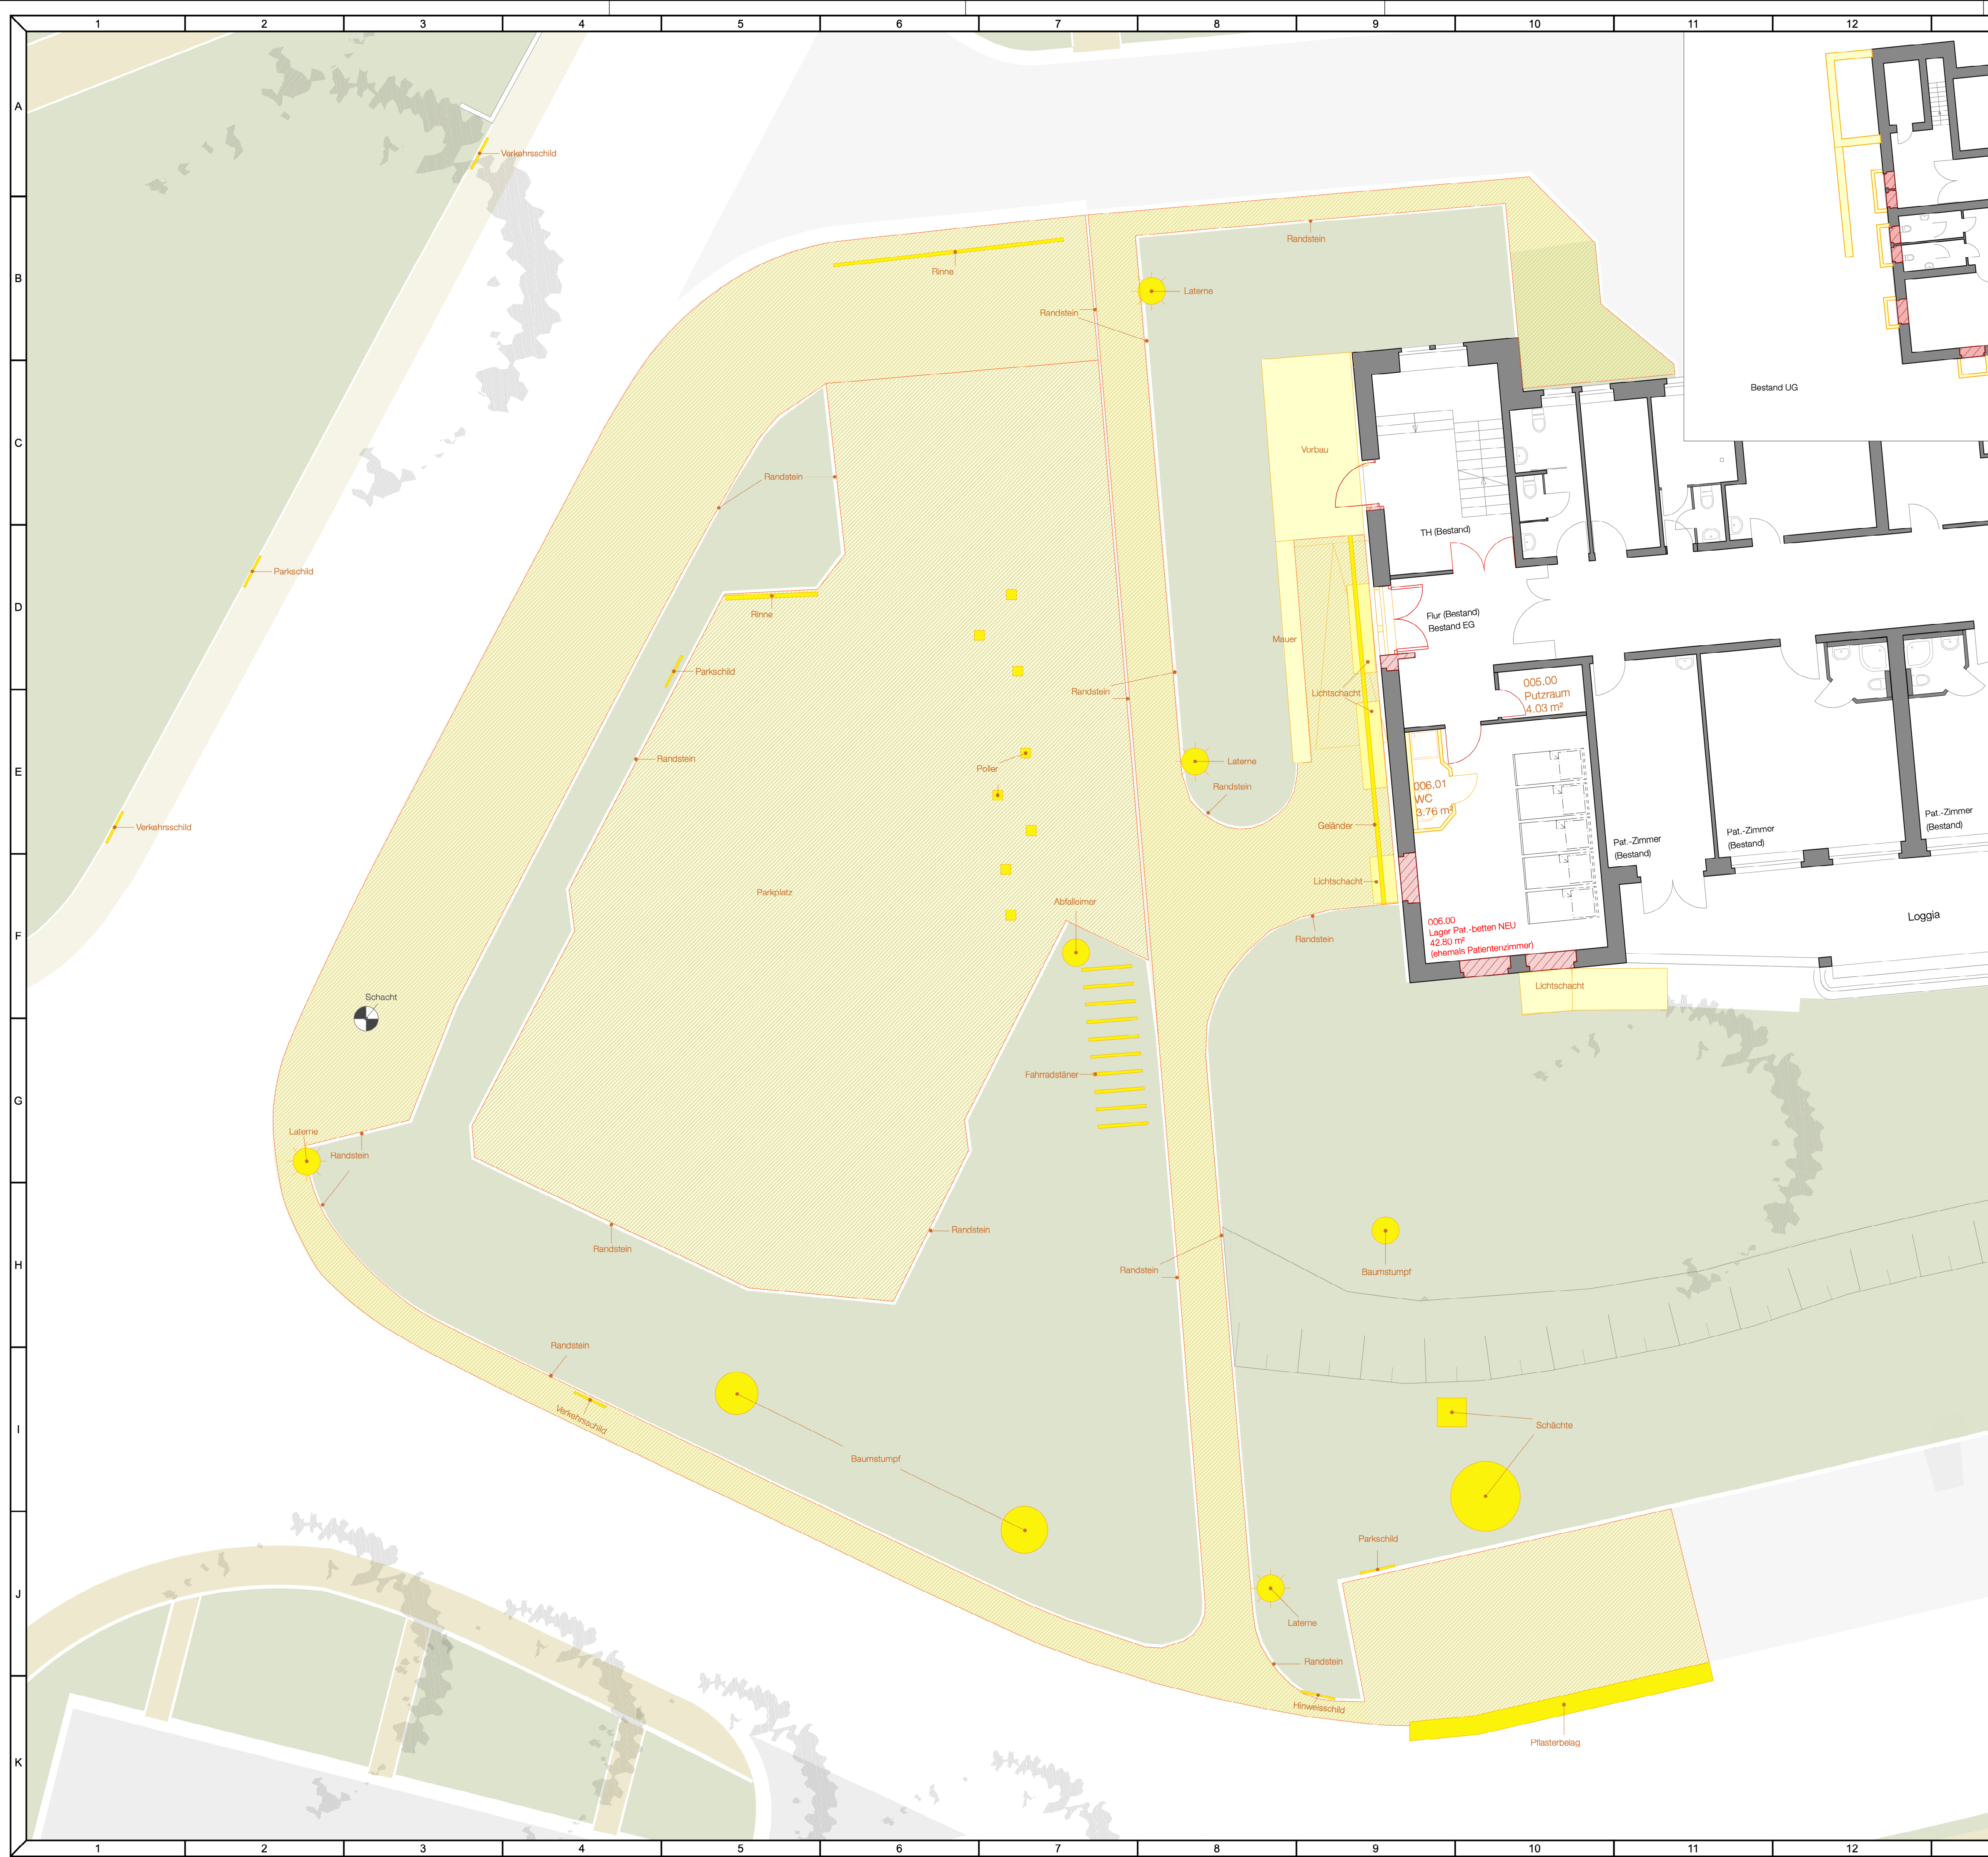


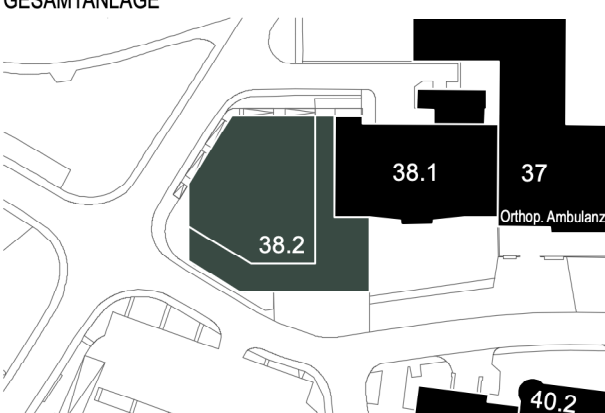

	13	14	15	16
Achsen Gebäudekontur Erdaushub Erdaushub Kleinfächen Baugrube OK Baugrube Kiesschicht NEU Erd austausch Bereich mit ausgehobener Erde wieder aufgefüllt	(B)	Schnittlinien Sonderverfahren Arbeitsraum Sicherheitsabstand Abbruch Pflasterstein Abbruch Allgemein vorhandene Rasenfläche Schotter Kies Erdreich	C	B A U S T E L L E
D E F G H I J K				
INDEX	DATUM	GEZ.	PLANÄNDERUNG	
INHALT DWG ARCHITEKTUR / FACHPLANUNG				
38.1 . 2 LP.5 B Abbbruch		LP XX V0		
BAUVORHABEN				
Orthopädie OP				
BAUHERR				
Universitätsklinikum des Saarlandes				
GEBÄUDE / BAUTEIL / PLANSCHNITT		GESAMTMANLAGE		
		 ±0,0m = 264,61 über NN		
PLANNUMMER / INDEX		GEBÄUDE		
009 VO		38.2		
BAUHERR		PLANART / PLANINHALT / ZUORDNUNG / AUSSCHNIIT		
 UKS Universitätsklinikum des Saarlandes DEZERNT IV – Technik GED. 79, 66421 Homburg		Abbruchplan		
OBJEKTPLANUNG / FACHPLANUNG GEBÄUDE		LEISTUNGSPHASE GEM. HOAI		
		Ausführungsplanung		
Objektbeschreibung Kaiserstraße 60 D-64293 Darmstadt		PLANENDE SPARTE		
OBJEKTPLANUNG / FACHPLANUNG (externe Ref. 1/2)		FREIGABE		
		VORABZUG - 20.07.26		
		ORT/DATUM PLANVERFASSER BAUHERR		
INHALT DWG ARCHITEKTUR / OBJEKTPLANUNG (= externe Referenz 1)				
Gebäude / Bauteil		Leistungsphase	Planer	Gewerke Spezifikation
				Planart Ebene Index
INHALT DWG OBJEKTPLANUNG (= externe Referenz 2)				
Gebäude / Bauteil		Leistungsphase	Planer	Gewerke Spezifikation
				Planart Ebene Index
ERST - DATUM	GEPRÜFT / MA-KÜRZEL	MASSTAB	PLANNUMMER (INTERN)	KÜRZEL (INTERN) PLOTTDATUM
11.12.23		1:100	349-WE-009 Abbruch	wb 20.07.2026
13	14	15	16	