


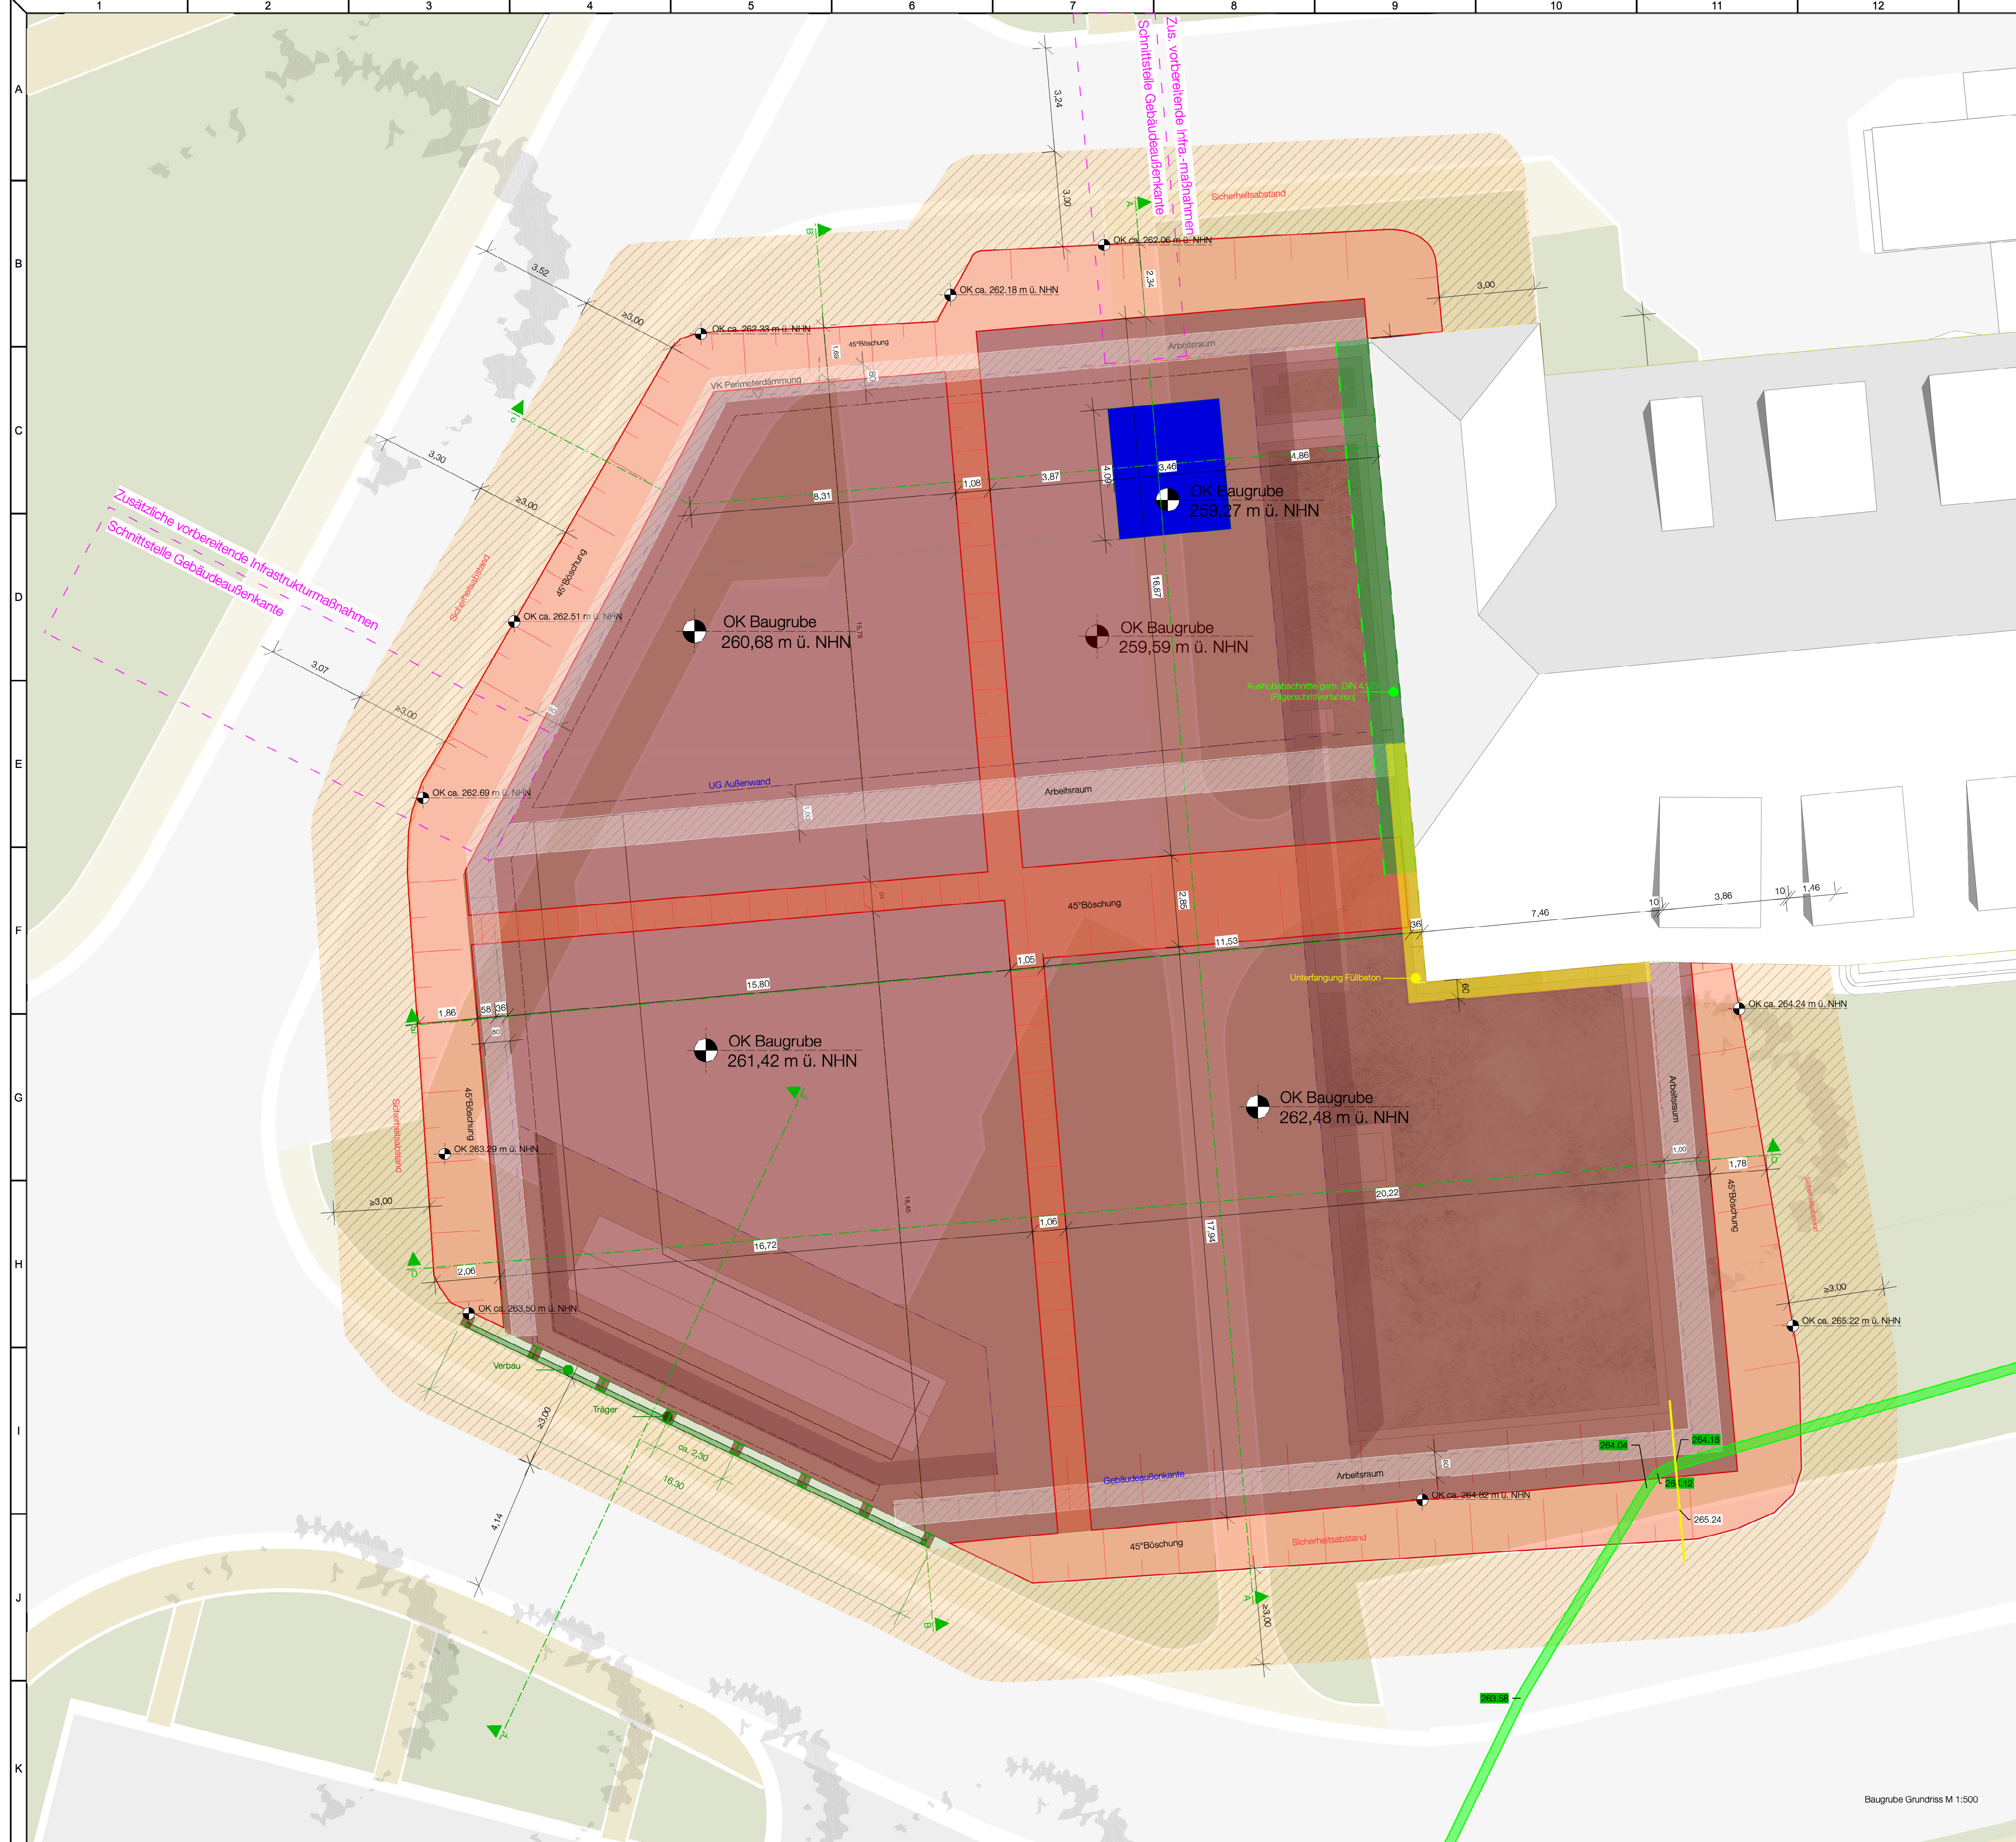

13	14	15	16
Achsen		Schnittlinien	
Gebäudekontur		Sondierverfahren	
Erdaushub		Arbeitsraum	
Erdaushub Kleinfächchen		Sicherheitsabstand	
Baugrube		Abbruch Pflasterstein	
OK Baugrube		Abbruch Allgemein	
Kieserschicht NEU		Schotter	
Erdaustausch		Kies	
Bereich mit ausgehobener Erde wieder aufgefüllt		Erdeich	

A	02.07.26	FK	Höhenlage Gasleitung ergänzt
INDEX	DATUM	GES.	BEMERKUNG

INHALT DWG ARCHITEKTUR / FACHPLANUNG						
3,8,1,2	LP5	B1	Erdarbeiten	LP	XX	VA
Gebäude / Bauteil	Leistungsphase	Planner	Gewerke Spezifikation	Planart	Ebene	Index

BAUVORHABEN

Orthopädie OP

BAUHERR
Universitätsklinikum des Saarlandes

GEBÄUDE / BAUTEIL / PLANSCHNITT		GESAMTANLAGE
---------------------------------	--	--------------


Gasleitung PLANNUMMER / INDEX 010 VA	 GEBÄUDE 38.2	 40.2 ±0,00m = 264,61 über NN
---	---	--

BAUHERR 	PLANART / PLANINHALT / ZUORDNUNG / AUSSCHNITT Baugrube
--	--



 des Saarlandes
 DEZERNAT IV - Technik
 GEB. 79, 66421 Homburg

OBJEKTPLANUNG / FACHPLANUNG GEBÄUDE	LEISTUNGSPHASE GEM. HOAI
-------------------------------------	--------------------------

H₂S architekten BDA haubrich + scholtyssek + partner mbH	Ausführungsplanung
	PLANENDE SPARTE

Kasinostraße 60 D-64293 Darmstadt	Objektplanung


VORABZUG - 20.07.26

	ORT/DATUM	PLANVERFASSER	BAUHERR
INHALT DWG ARCHITEKTUR / OBJEKTPLANUNG (= externe Referenz 1)			

[illegible]

	Gebäude / Bauteil	Leistungsebene	Planer	Gewerk-Spezifikation	Planart	Ebene	Index

ERST - DATUM	GEPRÜFT / MA-KURZEL	MASSSTAB	PLANNUMMER (INTERN)	KURZEL (INTERN)	PLOT DATUM
11.12.23		1:100	349-WE-010 Baugrube	wb	20.07.20.26

13	14	15	16
A1			