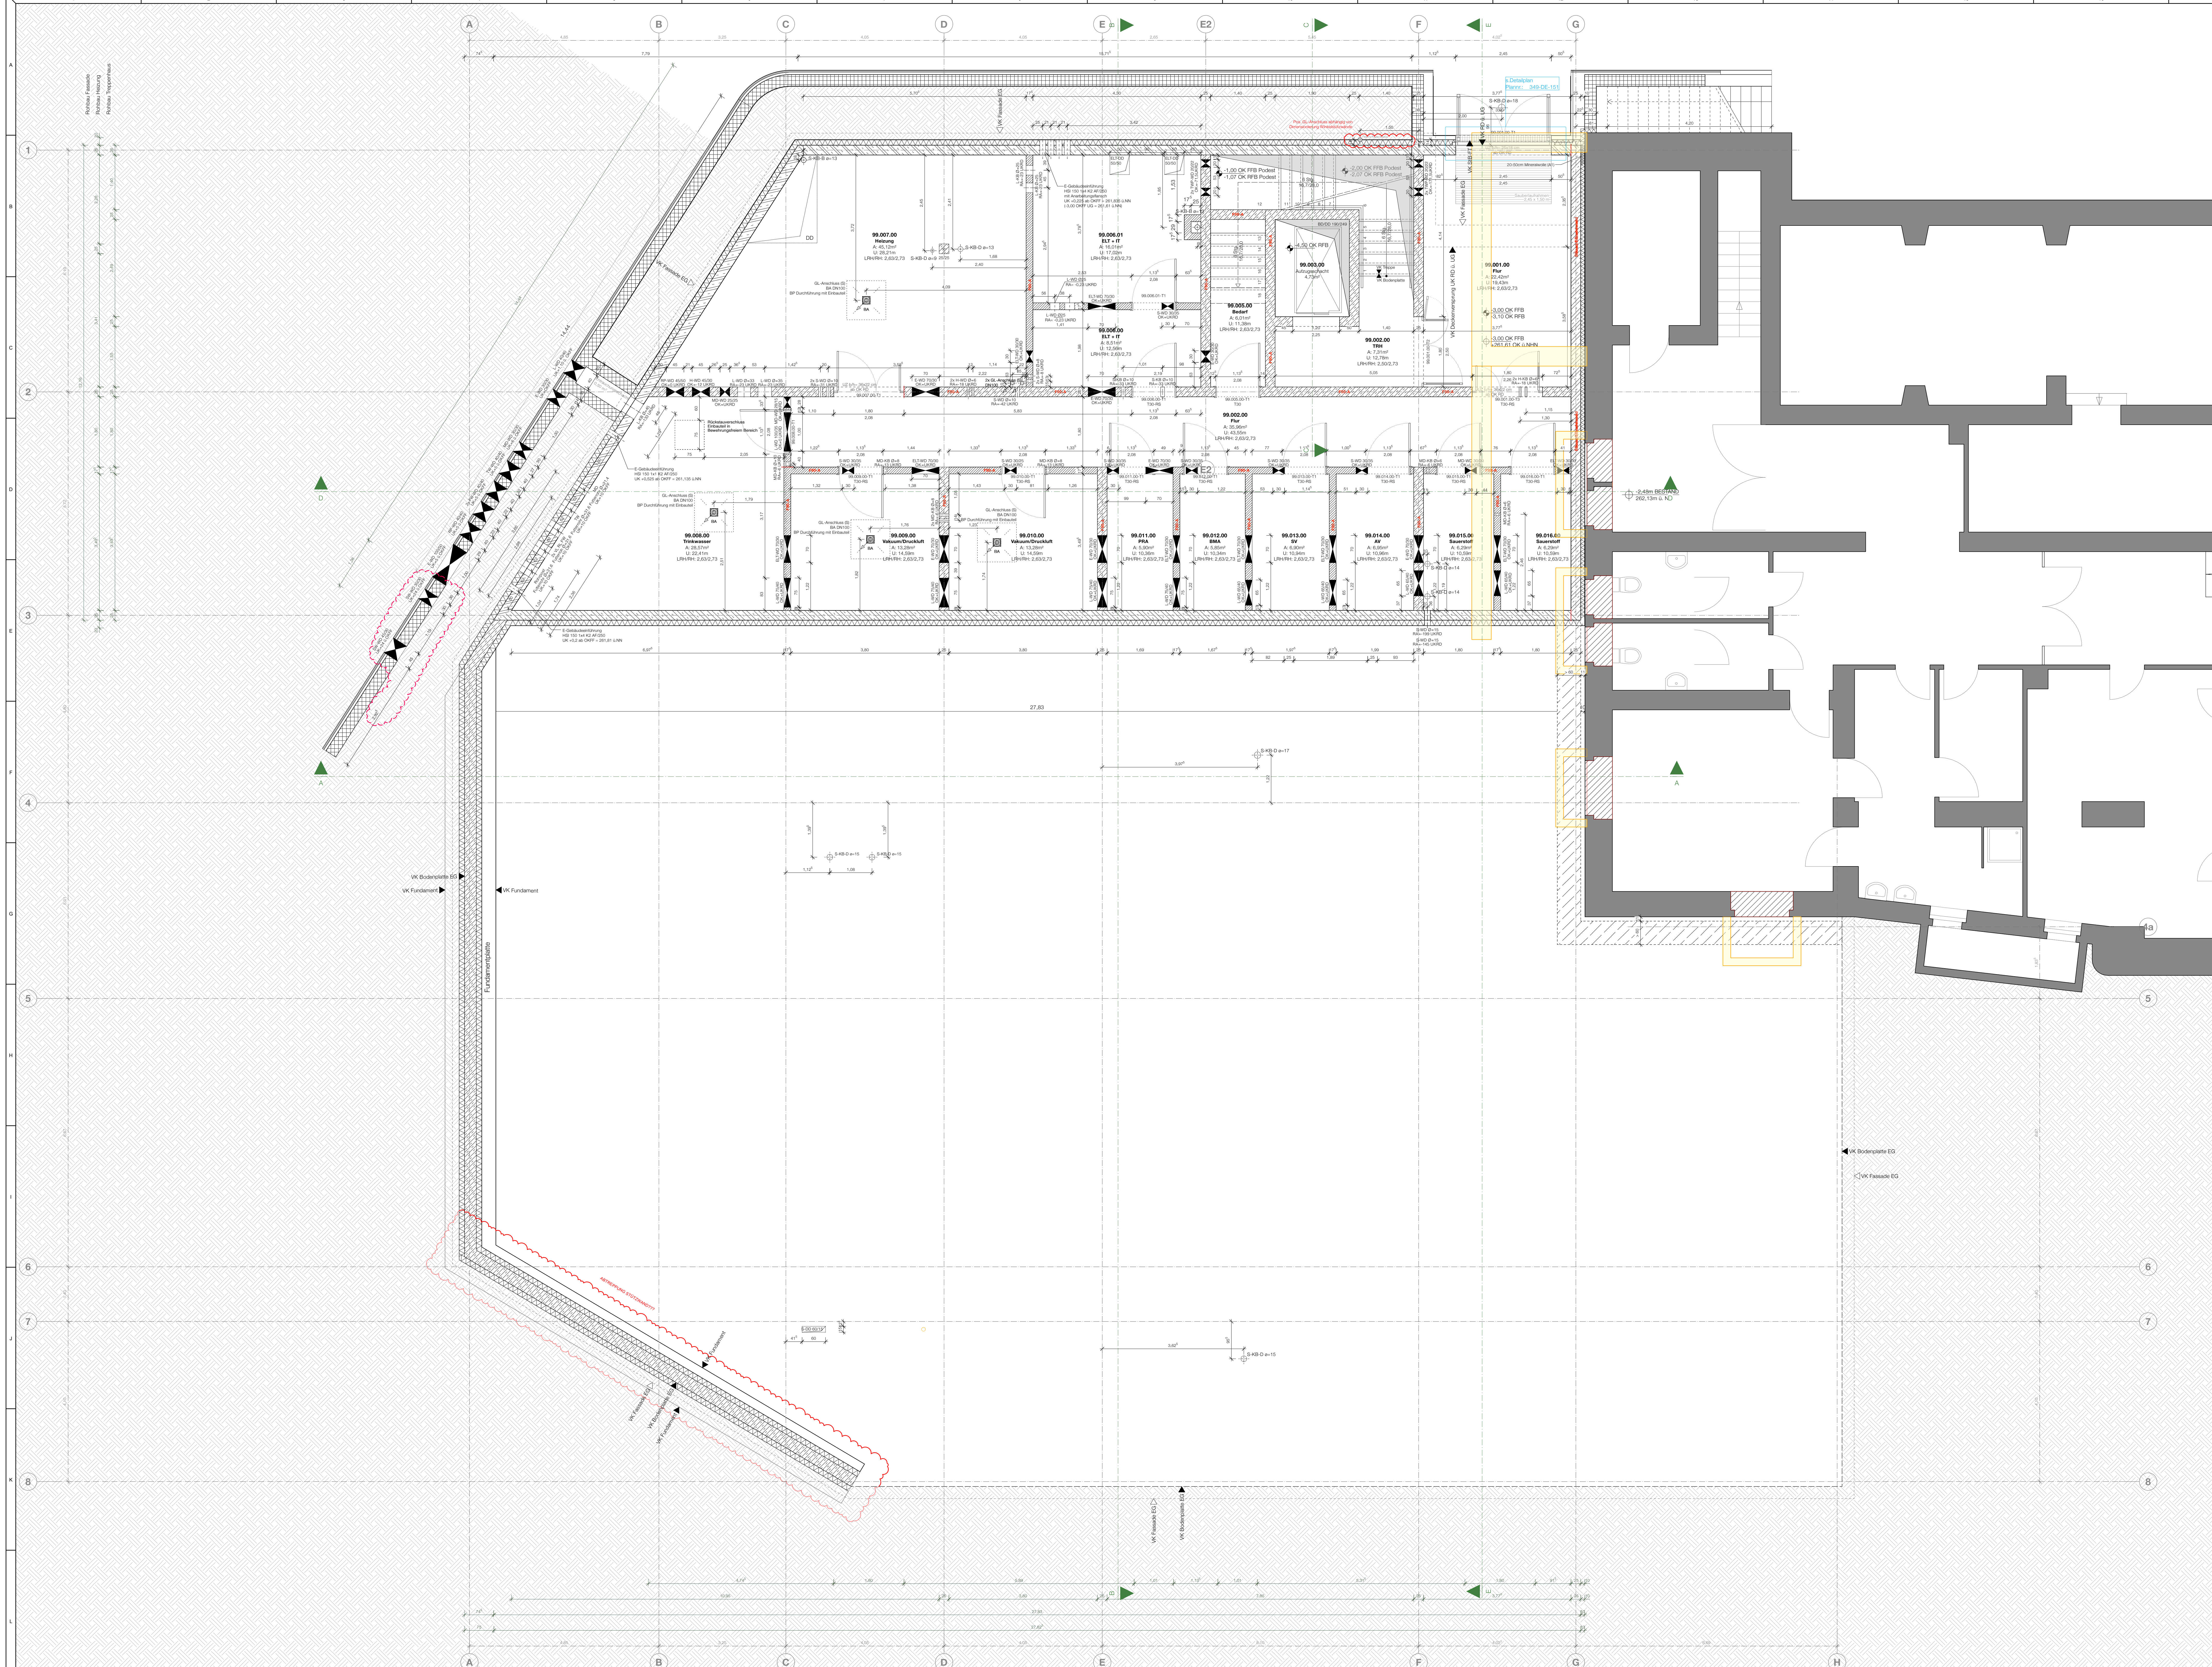


[illegible]

Bezugshöhen: $\pm 0,00 = 264,61$ über NNH

- Dieser Plan gilt nur in Verbindung mit den Plänen und Angaben der Statik, der spezifischen Fachgeregenisse sowie ergänzender Detailpläne des Architekten.
- Alle Maße sind seitens des Auftragnehmers eigenverantwortlich, unaufgefordert an der Baustelle zu prüfen und Maß sowie Planänderungen sind der Bauleitung unverzüglich zur Klärung mitzuteilen.
- Schlitz- und Durchbrüche sind vor der Ausführung vom Auftragnehmer mit dem entsprechenden Planer zu prüfen.
- UK Sturz bezogen auf OK FFB, BRH bezogen auf OK FFB.

D	23.06.26	FK	Eng. WD Rampe gem. Angabe TGA
A	17.06.26	KS	Eng. A. WD gem. SuD, Eng. WD gem. Tap, Bodendurchdrüche gem. Änderung TGA angepasst
B	23.06.26	FK	Änderung Wanddurchstoss (Höhe) Türen, Anbohrung Wände an BSK angepasst
A	04.03.26	FK	SuD gem. FP. Turfot. angepasst
INDEX	DATUM	GEZ.	PLANÄNDERUNG

INHALT DWG ARCHITEKTUR / FACHPLANUNG

381.2	LP5	B1	Grundriss	GR	99	V1
Gebäude / Bauteil	Leistungsbereich	Planer	Gewerke / Spezialist:in	Planarität	Blatt	Index

BAU/VORHABEN	Orthopädie OP
BAU/FERTIG	

Universitätsklinikum des Saarlandes

UNIVERSITÄTSSCHNITTSTADT DES SAARLANDES	
GEBAUDE / BAUTEIL / PLANSCHNITT	GESAMTANLAGE

PLANNUMMER / INDEX	000 VB	GEBAUDE
--------------------	--------	---------

090 VD 38.2

BAUHERR	PLANART / PLANINHALT / ZUORDNUNG / AUSSCHNITT
UKS	Grundriss / Untergeschoss

Logo of the University of Saarland (Saarland University) and the text "Saarland University" and "Grundriss Untergeschoss".

DEZERNAT IV - Technik
GEB. 79, 66421 Hamburg

OBJEKTPLANUNG / FACHPLANUNG GEBÄUDE	LEISTUNGSPHASE GEM. HOAI
-------------------------------------	--------------------------

H₂S architekten bpa | Ausführungsplanung

hausbrich | scholtyseck + partner mbB

Kasernenstraße 60 D-64283 Darmstadt	Objektplanung
00-KONTAKT-ANFORDERUNG AN DEN ANWENDER	00000000

OBJEKTPLANUNG / FACHPLANUNG (KOSTENFOL. 112)	FREIHALDE
--	-----------

VORABZUG - 20.07.26

ORTSDATUM: _____ PLANNVERFASSER: _____ BAUHERR: _____

[illegible]

Ceiling / Deck	Leistungsfähigkeit	Planer	Genauigkeit	Planer	Planer	Planer
----------------	--------------------	--------	-------------	--------	--------	--------

INHALT DWG OBJEKTPLANUNG / FACHPLANUNG (= externe Referenz 2)

Datum / Monat		Leistungsphase		Planer		Gewerke / Spezifischer		Planart		Seite		Index	
ERST - DATUM		GEPRÜFT / MA-KÜRZEL		MASSSTAB		PLANNUMMER (INTERN)		KÜRZEL (INTERN)		PLOTDATUM			

08.03.24	1:50	349-WE-090 GR UG	ab	20.07.2026
----------	------	------------------	----	------------

17	18	19
----	----	----