


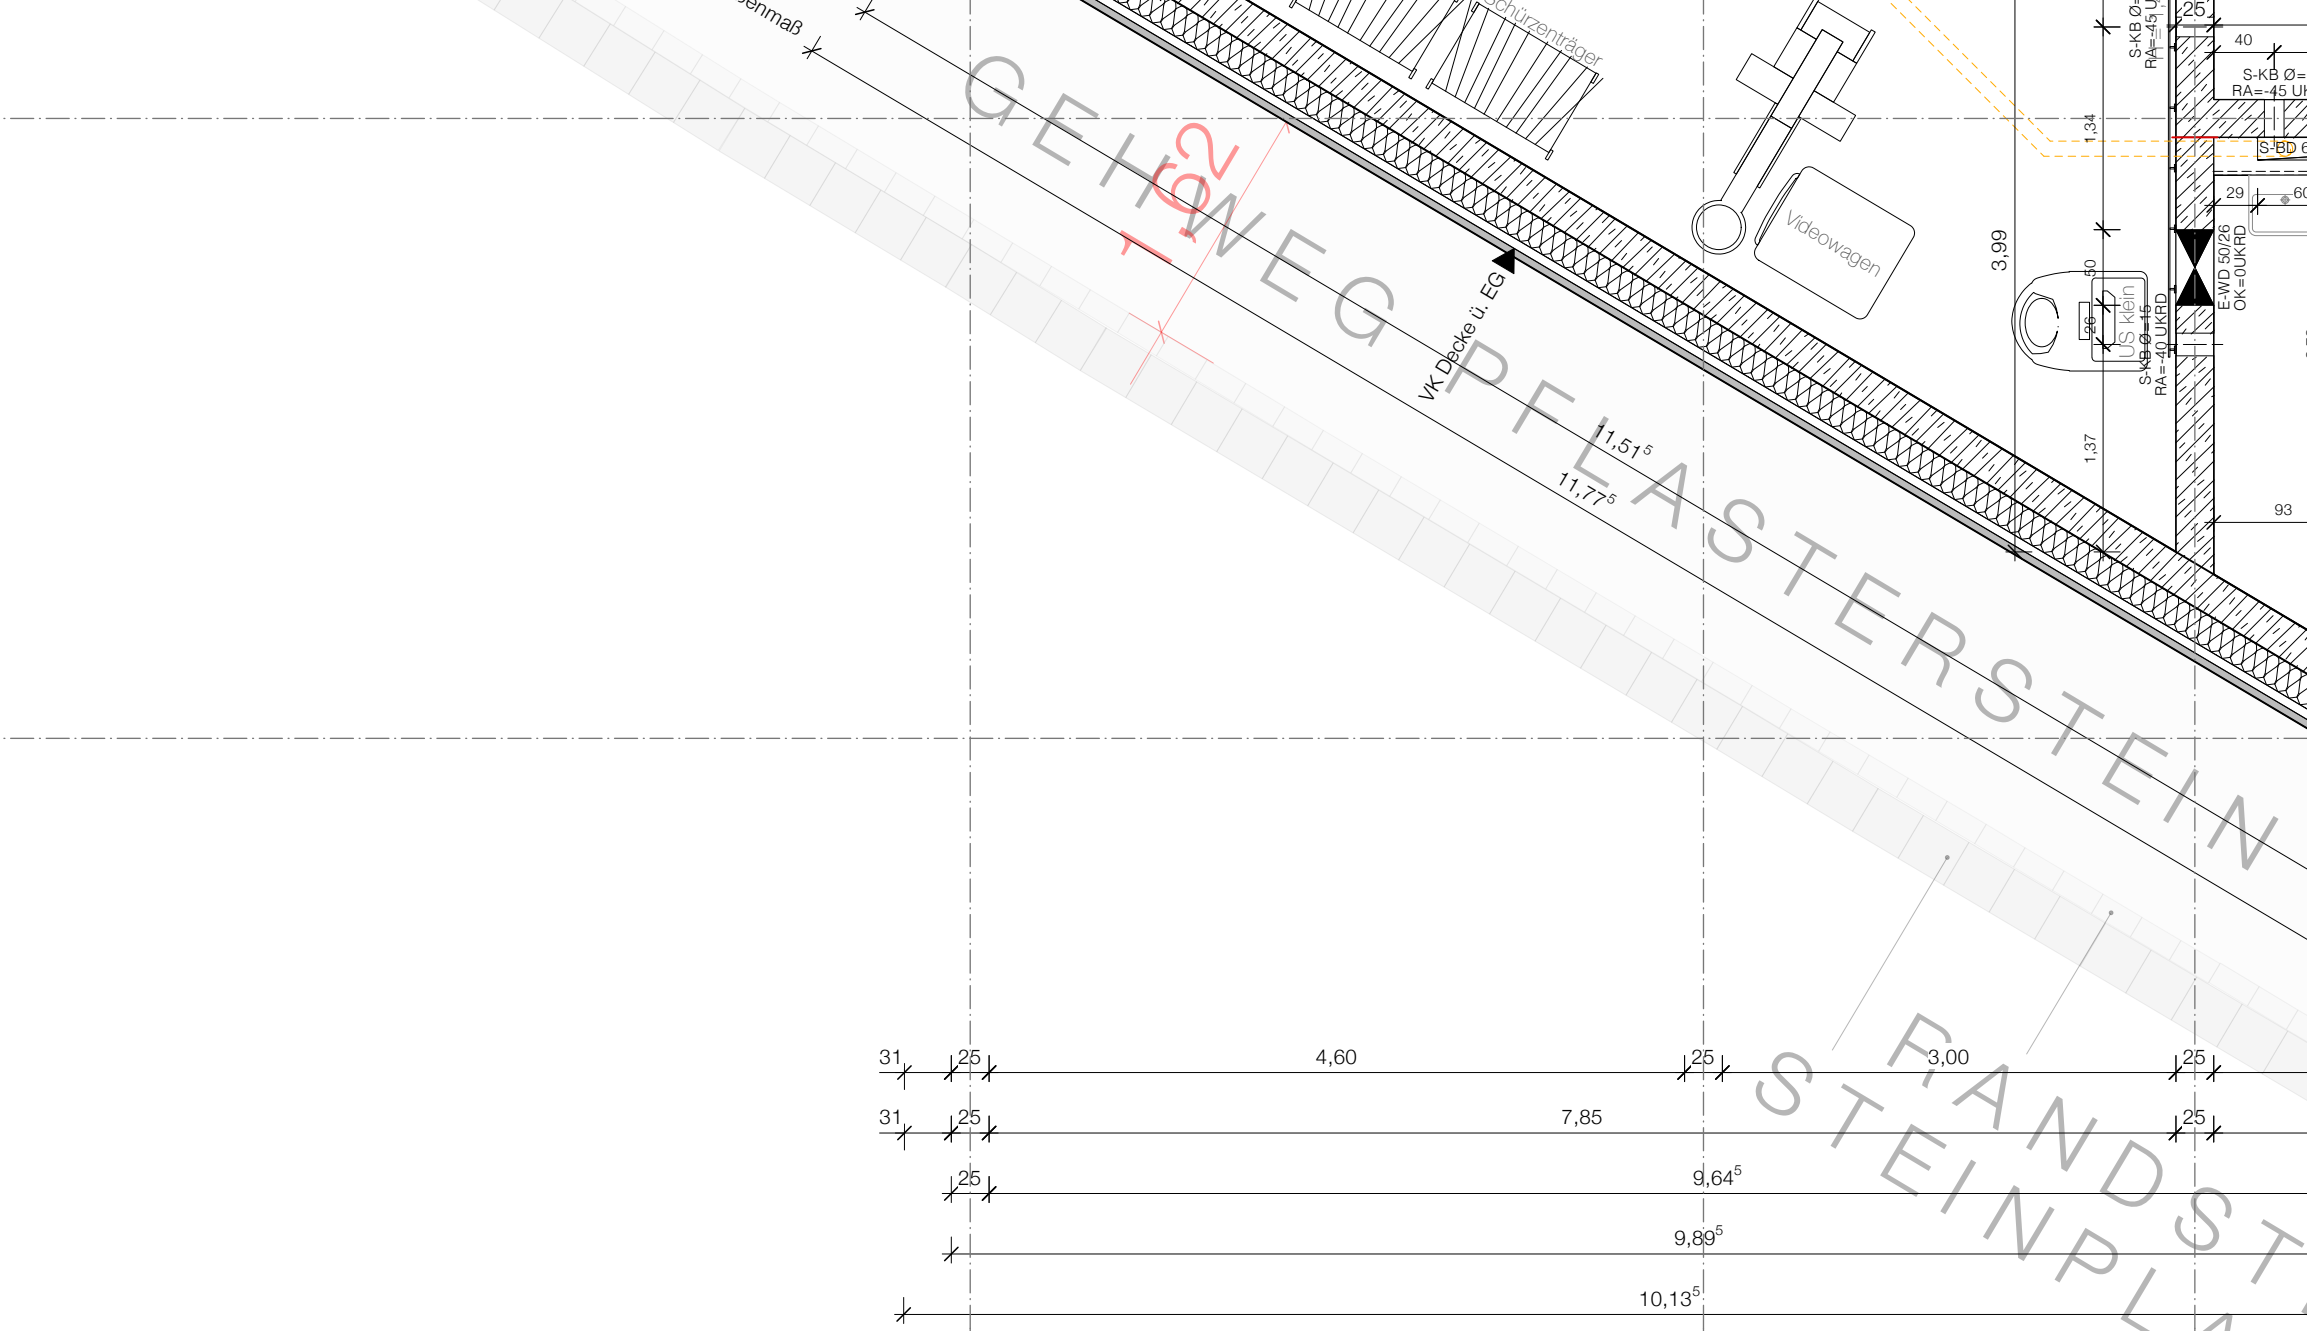

Bezugshöhen: $\pm 0,00 = 264,61$ über NNH

- Dieser Plan gilt nur in Verbindung mit den Plänen und Angaben der Statik, der spezifischen Fachingenieure sowie ergänzender Details des Architekten.
- Alle Maße sind seitens des Auftragnehmers eigenverantwortlich, unaufgefordert an der Baustelle zu prüfen und Maß sowie Pfandifferenzen sind der Baustelle unaufgefordert zur Klärung mitzuteilen.
- Maße und Durchdringungen sind vor der Ausführung vom Auftragnehmer mit dem entsprechenden Plan zu prüfen.
- UK Sturz bezogen auf OK FFB, BPH bezogen auf OK FFB.
- Stützwände, soweit nicht anders angegeben, verstehen sich ohne Putz und Bekleidung.

INHALT DWG ARCHITEKTUR / FACHPLANUNG									
3,8,1,2	LP5	B1	Grundriss	GR	00	V1			

BAUVORHABEN
Orthopädie OP

Universitätsklinikum des Saarlandes

38.1 37

38.2


PLANNUMMER / INDEX	GEBÄUDE
100 VD	38.2

BAUHERR:  **UKS**
Universitätsklinikum

DEZERNAT IV - Technik GEB. 79, 66421 Homburg	
---	--


H₂S architekten BDA
 Ausführungsplanning
 PLANENDE SPARTE

KUNSTGEWERBESCHULE D-64293 Darmstadt	Objektplanung
OBJEKTPLANUNG / FACHPLANUNG (externe Ref. 1 / 2)	FREIGABE

VORABZUG - 20.07.26

[illegible]

1	2	
Einleitung / Ziel					Leistungsphase										Planer										Gesamtspezifischer										Planer										Stufe										Index	

08.03.24		1:50	349-WE-100 GREG	ab	20.07.2026
----------	--	------	-----------------	----	------------