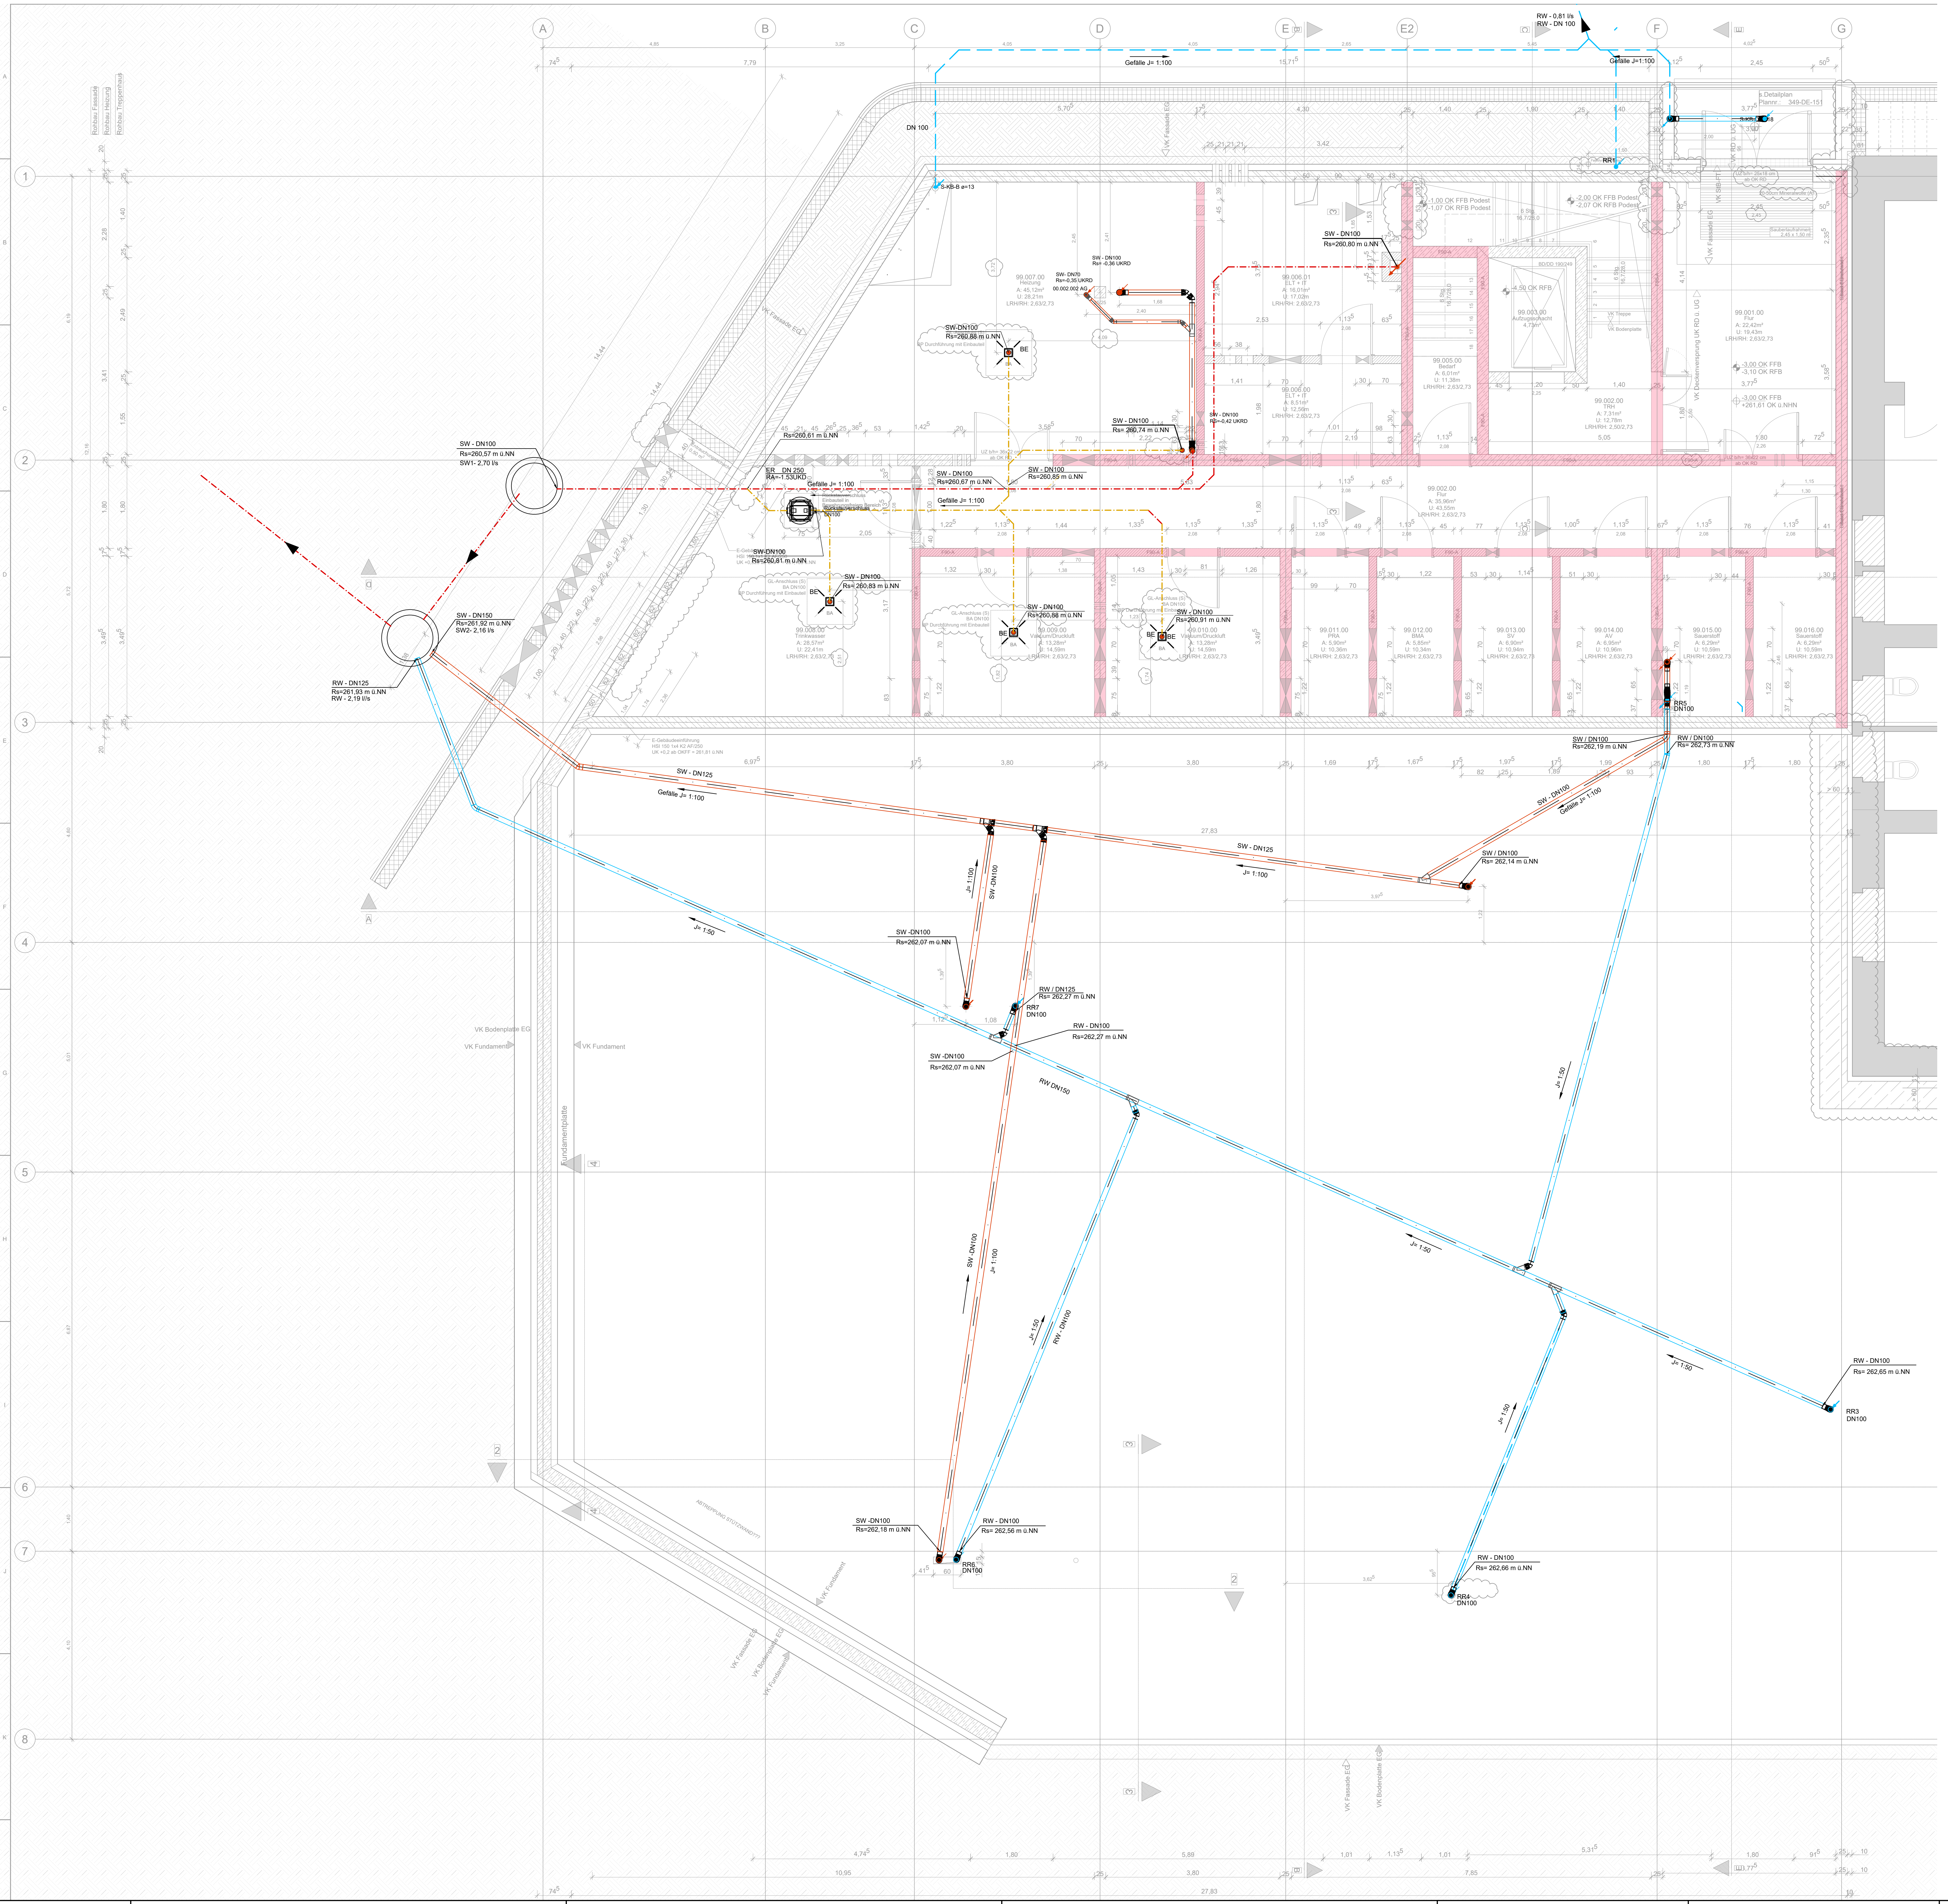
A
B
C
D
E
E2
F
G
1
2
3
4
5
6
7
8
Rohbau Fassade
Rohbau Heizung
Rohbau Treppenhaus
RW - 0,81 l/s
RW - DN 100
Gefälle J= 1:100
Gefälle J=1:100
DN 100
S-KB-B ø=13
RR1
s.Detailplan
Plannr.: 349-DE-151
VK Fassade EG
SW - DN100
Rs=260,57 m ü.NN
SW1- 2,70 l/s
SW - DN150
Rs=261,92 m ü.NN
SW2- 2,16 l/s
RW - DN125
Rs=261,93 m ü.NN
RW - 2,19 l/s
SW - DN100
Rs= -0,36 UKRD
SW- DN70
Rs=-0,35 UKRD
00.002.002 AG
SW-DN100
Rs=260,88 m ü.NN
BE
BA
99.007.00
Heizung
A: 45,12m²
U: 28,21m
LRH/RH: 2,63/2,73
SW - DN100
Rs=260,80 m ü.NN
SW - DN100
Rs= 260,74 m ü.NN
SW - DN100
Rs=-0,42 UKRD
Rs=260,61 m ü.NN
ER DN 250
RA=-1.53UKD
Gefälle J= 1:100
SW - DN100
Rs=260,67 m ü.NN
SW - DN100
Rs=260,85 m ü.NN
Rückstauverschluss
DN100
SW-DN100
Rs=260,81 m ü.NN
SW - DN100
Rs= 260,83 m ü.NN
GL-Anschluss (S)
BA DN100
BP Durchführung mit Einbauteil
99.008.00
Trinkwasser
A: 28,57m²
U: 22,41m
SW - DN100
Rs=260,88 m ü.NN
99.009.00
Vakuum/Druckluft
A: 13,28m²
U: 14,59m
SW - DN100
Rs=260,91 m ü.NN
99.010.00
Vakuum/Druckluft
99.006.01
ELT + IT
A: 16,01m²
U: 17,02m
99.006.00
ELT + IT
A: 8,51m²
U: 12,56m
99.005.00
Bedarf
A: 6,01m²
U: 11,38m
99.003.00
Aufzugsschacht
4,73m²
99.002.00
TRH
A: 7,31m²
U: 12,78m
LRH/RH: 2,50/2,73
99.001.00
Flur
A: 22,42m²
U: 19,43m
-3,00 OK FFB
-3,10 OK RFB
-3,00 OK FFB
+261,61 OK ü.NHN
-1,00 OK FFB Podest
-1,07 OK RFB Podest
-2,00 OK FFB Podest
-2,07 OK RFB Podest
-4,50 OK RFB
VK Deckenversprung UK RD ü. UG
99.002.00
Flur
A: 35,96m²
U: 43,55m
99.011.00
PRA
A: 5,90m²
U: 10,36m
99.012.00
BMA
A: 5,85m²
U: 10,34m
99.013.00
SV
A: 6,90m²
U: 10,94m
99.014.00
AV
A: 6,95m²
U: 10,96m
99.015.00
Sauerstoff
A: 6,29m²
U: 10,59m
99.016.00
Sauerstoff
A: 6,29m²
U: 10,59m
RR5
DN100
SW / DN100
Rs=262,19 m ü.NN
RW / DN100
Rs= 262,73 m ü.NN
SW - DN125
Gefälle J= 1:100
SW - DN100
Gefälle J= 1:100
SW - DN125
J= 1:100
SW / DN100
Rs= 262,14 m ü.NN
J= 1:100
SW -DN100
SW -DN100
Rs=262,07 m ü.NN
RW / DN125
Rs= 262,27 m ü.NN
RR7
DN100
RW - DN100
Rs=262,27 m ü.NN
SW -DN100
Rs=262,07 m ü.NN
RW DN150
J= 1:50
J= 1:50
J= 1:50
J= 1:50
SW -DN100
J= 1:100
J= 1:50
RW - DN100
SW -DN100
Rs=262,18 m ü.NN
RW - DN100
Rs= 262,56 m ü.NN
RR6
DN100
RW - DN100
Rs= 262,66 m ü.NN
RR4
DN100
RW - DN100
Rs= 262,65 m ü.NN
RR3
DN100
VK Bodenplatte EG
VK Fundament
Fundamentplatte
ABTREPPUNG STÜTZWAND???
E-Gebäudeeinführung
HSI 150 1x4 K2 AF/250
UK +0,2 ab OKFF = 261,81 ü.NN
27,83
10,95
7,79
15,71⁵

LEGENDE

-·-·-·-	Grundleitung Schmutzwasser für Geschosse oberhalb der RSE
-·-·-·-	Grundleitung Schmutzwasser für Geschosse unterhalb der RSE
◎	Kontrolschacht
—	Grundleitung Regenwasser

04	17.07.2026	MA	Gebäudenummerierung nach Vorgabe LZD auf 38.2 angepasst
03	01.06.2026	MA	Grundleitungsplan anpassen
02	13.04.2026	MA	Grundleitungsplan anpassen
01	17.03.2026	MA	Grundleitungsplan anpassen
INDEX	DATUM	GEZ.	PLANÄNDERUNG

INHALT DWG ARCHITEKTUR / FACHPLANUNG
38.2_LP5_S_Installation GR_99_04
Gebäude / Bauteil | Leistungsphase | Planer | Gewerke Spezifikation | Planart | Ebene | Index

BAUVORHABEN
Orthopädie OP

BAUHERR
Universitätsklinikum des Saarlandes

GEBÄUDE / BAUTEIL / PLANSCHNITT

GESAMTANLAGE


38.1
37
Orthop. Ambula
38.2
40.2

±0,00m = 264,61 über NHN

PLANNUMMER / INDEX
04

GEBÄUDE
38.2

BAUHERR
UKS
Universitätsklinikum des Saarlandes
DEZERNAT IV - Technik
GEB. 79, 66421 Homburg

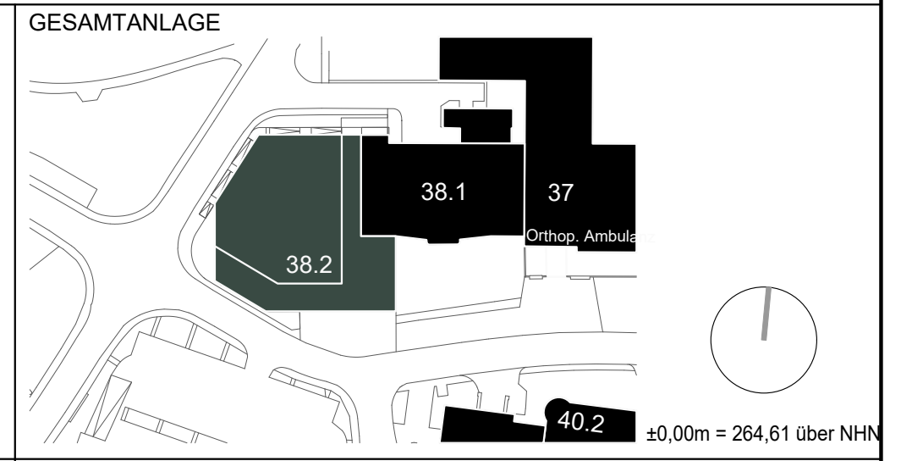PLANART / PLANINHALT / ZUORDNUNG / AUSSCHNITT
Grundriss UG

OBJEKTPLANUNG / FACHPLANUNG GEBÄUDE
H2S architekten BDA
haubrich i scholtyssek + partner mbB
Kasinostraße 60
D-64293 Darmstadt

LEISTUNGSPHASE GEM. HOAI
Ausführungsplanung

PLANENDE SPARTE
Installation Grundleitung

OBJEKTPLANUNG / FACHPLANUNG (externe Ref. 1 / 2)
W + P INGENIEURE GmbH
Technische Beratung Planung Controlling Bauleitung
Rathausstraße 12a - 66557 Illingen
Tel: 06825 92599-0 / Fax: 06825 92599-29
wpi@wassmuth-ingenieure.de

FREIGABE

ORT/DATUM PLANVERFASSER BAUHERR

INHALT DWG ARCHITEKTUR / OBJEKTPLANUNG (= externe Referenz 1)
38.2_LP5_B_ GR_99_-.-
Gebäude / Bauteil | Leistungsphase | Planer | Gewerke Spezifikation | Planart | Ebene | Index

INHALT DWG OBJEKTPLANUNG / FACHPLANUNG (= externe Referenz 2)
Gebäude / Bauteil | Leistungsphase | Planer | Gewerke Spezifikation | Planart | Ebene | Index

ERST. - DATUM	GEPRÜFT / MA-KÜRZEL	MASSSTAB	PLANNUMMER (INTERN)	KÜRZEL (INTERN)	PLOTTDATUM
13.04.26		1:50	22347_SMW_GL_LP5_GR_-1_550_04		10.03.26