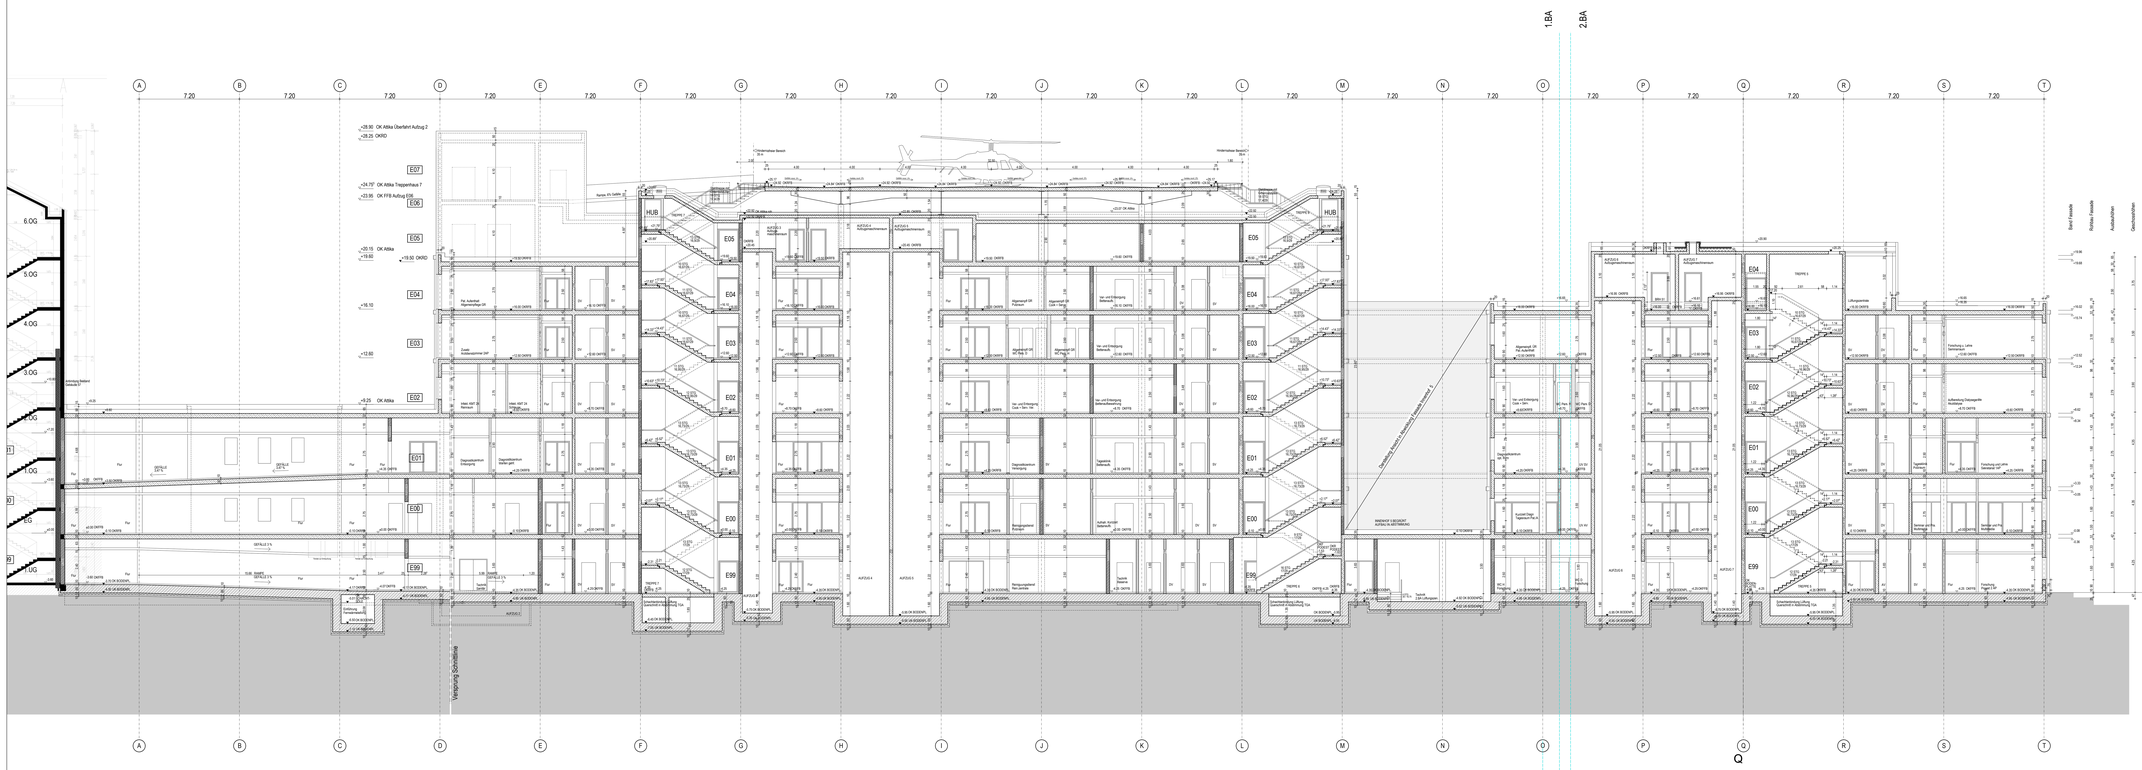
A B C D E F G H I J K L M N O P Q R S T
7.20
+19.60
+19.50 OKRD
+16.10
+12.60
+9.25 OK Attika
+5.00
±0.00
-4.25
-4.27 GOK
E07
E06
E05
E04
E03
E02
E01
E00
E99
6.OG
5.OG
4.OG
3.OG
2.OG
1.OG
EG
UG
1.BA
2.BA
HUB
