ÜBERSICHTSLAGEPLAN M 1:1000

STARKREGENBETRACHTUNG - GEFAHRGUTKARTE - Stufe 1 bis Stufe 3

AB	Abfallsammelstelle
3	Priorität
0	KFZ-Stellplätze
0	Personen
	keine Öle, Kraftstoffe, usw.
	Dachfläche 507,11 m²
	keine anderen werkspezifischen Angaben

BA-1	Bunkeranlage 1 von 4
3	Priorität
0	KFZ-Stellplätze
?	Personen
	keine Öle, Kraftstoffe, usw.
	Dachfläche 0,00 m²
	keine anderen werkspezifischen Angaben

BA-2	Bunkeranlage 2 von 4
3	Priorität
0	KFZ-Stellplätze
?	Personen
	keine Öle, Kraftstoffe, usw.
	Dachfläche 0,00 m²
	keine anderen werkspezifischen Angaben

BA-3	Bunkeranlage 3 von 4
3	Priorität
0	KFZ-Stellplätze
?	Personen
	keine Öle, Kraftstoffe, usw.
	Dachfläche 0,00 m²
	keine anderen werkspezifischen Angaben

BA-4	Bunkeranlage 4 von 4
3	Priorität
0	KFZ-Stellplätze
?	Personen
	keine Öle, Kraftstoffe, usw.
	Dachfläche 0,00 m²
	keine anderen werkspezifischen Angaben

9	Prüfhalle
3	Priorität
8	KFZ-Stellplätze
10	Personen
	keine Öle, Kraftstoffe, usw.
	Dachfläche 1.458,49 m²
	keine anderen werkspezifischen Angaben

9A	Prüfhalle
3	Priorität
X	KFZ-Stellplätze
X	Personen
	keine Öle, Kraftstoffe, usw.
	Dachfläche 83,62 m²
	keine anderen werkspezifischen Angaben

10	Halle für Schadgeräte
3	Priorität
0	KFZ-Stellplätze
6	Personen
	keine Öle, Kraftstoffe, usw.
	Dachfläche 1.283,49 m²
	keine anderen werkspezifischen Angaben

11	Halle für Schadgeräte
3	Priorität
0	KFZ-Stellplätze
0	Personen
	keine Öle, Kraftstoffe, usw.
	Dachfläche 745,64 m²
	keine anderen werkspezifischen Angaben

12,12A,12E	xx
3	Priorität
0	KFZ-Stellplätze
40	Personen
	keine Öle, Kraftstoffe, usw.
	Dachfläche 746,26 m²
	keine anderen werkspezifischen Angaben

13	XXX
3	Priorität
9	KFZ-Stellplätze
0	Personen
	keine Öle, Kraftstoffe, usw.
	Dachfläche 745,64 m²
	Abstellplatz für Scheuersaugmaschinen Infra,
	Batterieladestation für Flurförderzeuge

14	Farbspritzanlage
1	Priorität
4	KFZ-Stellplätze
10	Personen
	Lacke, Verdünner
	Dachfläche 877,06 m²
	Farbspritzanlage

15	Bezeichnung?
3	Priorität
?	KFZ-Stellplätze
?	Personen
	keine Öle, Kraftstoffe, usw.
	Dachfläche 186,02 m²
	keine anderen werkspezifischen Angaben

16	Betriebswerkstatt
3	Priorität
0	KFZ-Stellplätze
8	Personen
	keine Öle, Kraftstoffe, usw.
	Dachfläche 323,78 m²
	keine anderen werkspezifischen Angaben

17	Sattlerei
1	Priorität
0	KFZ-Stellplätze
4	Personen
	Klebstoffe
	Dachfläche 324,61 m²
	keine anderen werkspezifischen Angaben

19	Bezeichnung?
1	Priorität
0	KFZ-Stellplätze
2	Personen
	Strahlmittel
	Dachfläche 357,52 m²
	keine anderen werkspezifischen Angaben

25	Reinigungsanlage
3	Priorität
0	KFZ-Stellplätze
0	Personen
	keine Öle, Kraftstoffe, usw.
	Dachfläche 56,06 m²
	keine anderen werkspezifischen Angaben

7B	Überdachte Hebebühne
3	Priorität
0	KFZ-Stellplätze
3	Personen
	keine Öle, Kraftstoffe, usw.
	Dachfläche 59,43 m²
	keine anderen werkspezifischen Angaben

7A	KFZ-Halle
3	Priorität
0	KFZ-Stellplätze
3	Personen
	keine Öle, Kraftstoffe, usw.
	Dachfläche 182,98 m²
	keine anderen werkspezifischen Angaben

7	Lagergebäude
1	Priorität
0	KFZ-Stellplätze
1	Personen
	Batterien 20 Stück
	Dachfläche 201,16 m²
	Batterieladeraum

6	Halle für Feuerlöschfahrzeuge
1	Priorität
2	KFZ-Stellplätze
5	Personen
	Sonderkraftstoffe 100 ltr
	Dachfläche 173,21 m²
	Werksfeuerwehr

5	Lehrlingswerkstatt
3	Priorität
0	KFZ-Stellplätze
30	Personen
	keine Öle, Kraftstoffe, usw.
	Dachfläche 620,25 m²
	keine anderen werkspezifischen Angaben

4	Verwaltung Unterkunft
3	Priorität
0	KFZ-Stellplätze
15	Personen
	keine Öle, Kraftstoffe, usw.
	Dachfläche 468,86 m²
	Server, BWI, Wache

3B	Neutralisationsanlage
1	Priorität
0	KFZ-Stellplätze
2	Personen
	Chemikalien 7000 ltr
	Dachfläche 437,34 m²
	Neutralisationsanlage

3A	Werkhalle
3	Priorität
0	KFZ-Stellplätze
10	Personen
	keine Öle, Kraftstoffe, usw.
	Dachfläche 1.033,41 m²
	keine anderen werkspezifischen Angaben

3	Werkhalle
1	Priorität
4	KFZ-Stellplätze
20	Personen
	Chemikalien
	Dachfläche 1.556,03 m²
	Phosphortieranlage

2	Werkhalle
3	Priorität
0	KFZ-Stellplätze
15	Personen
	keine Öle, Kraftstoffe, usw.
	Dachfläche 2.365,03 m²
	keine anderen werkspezifischen Angaben

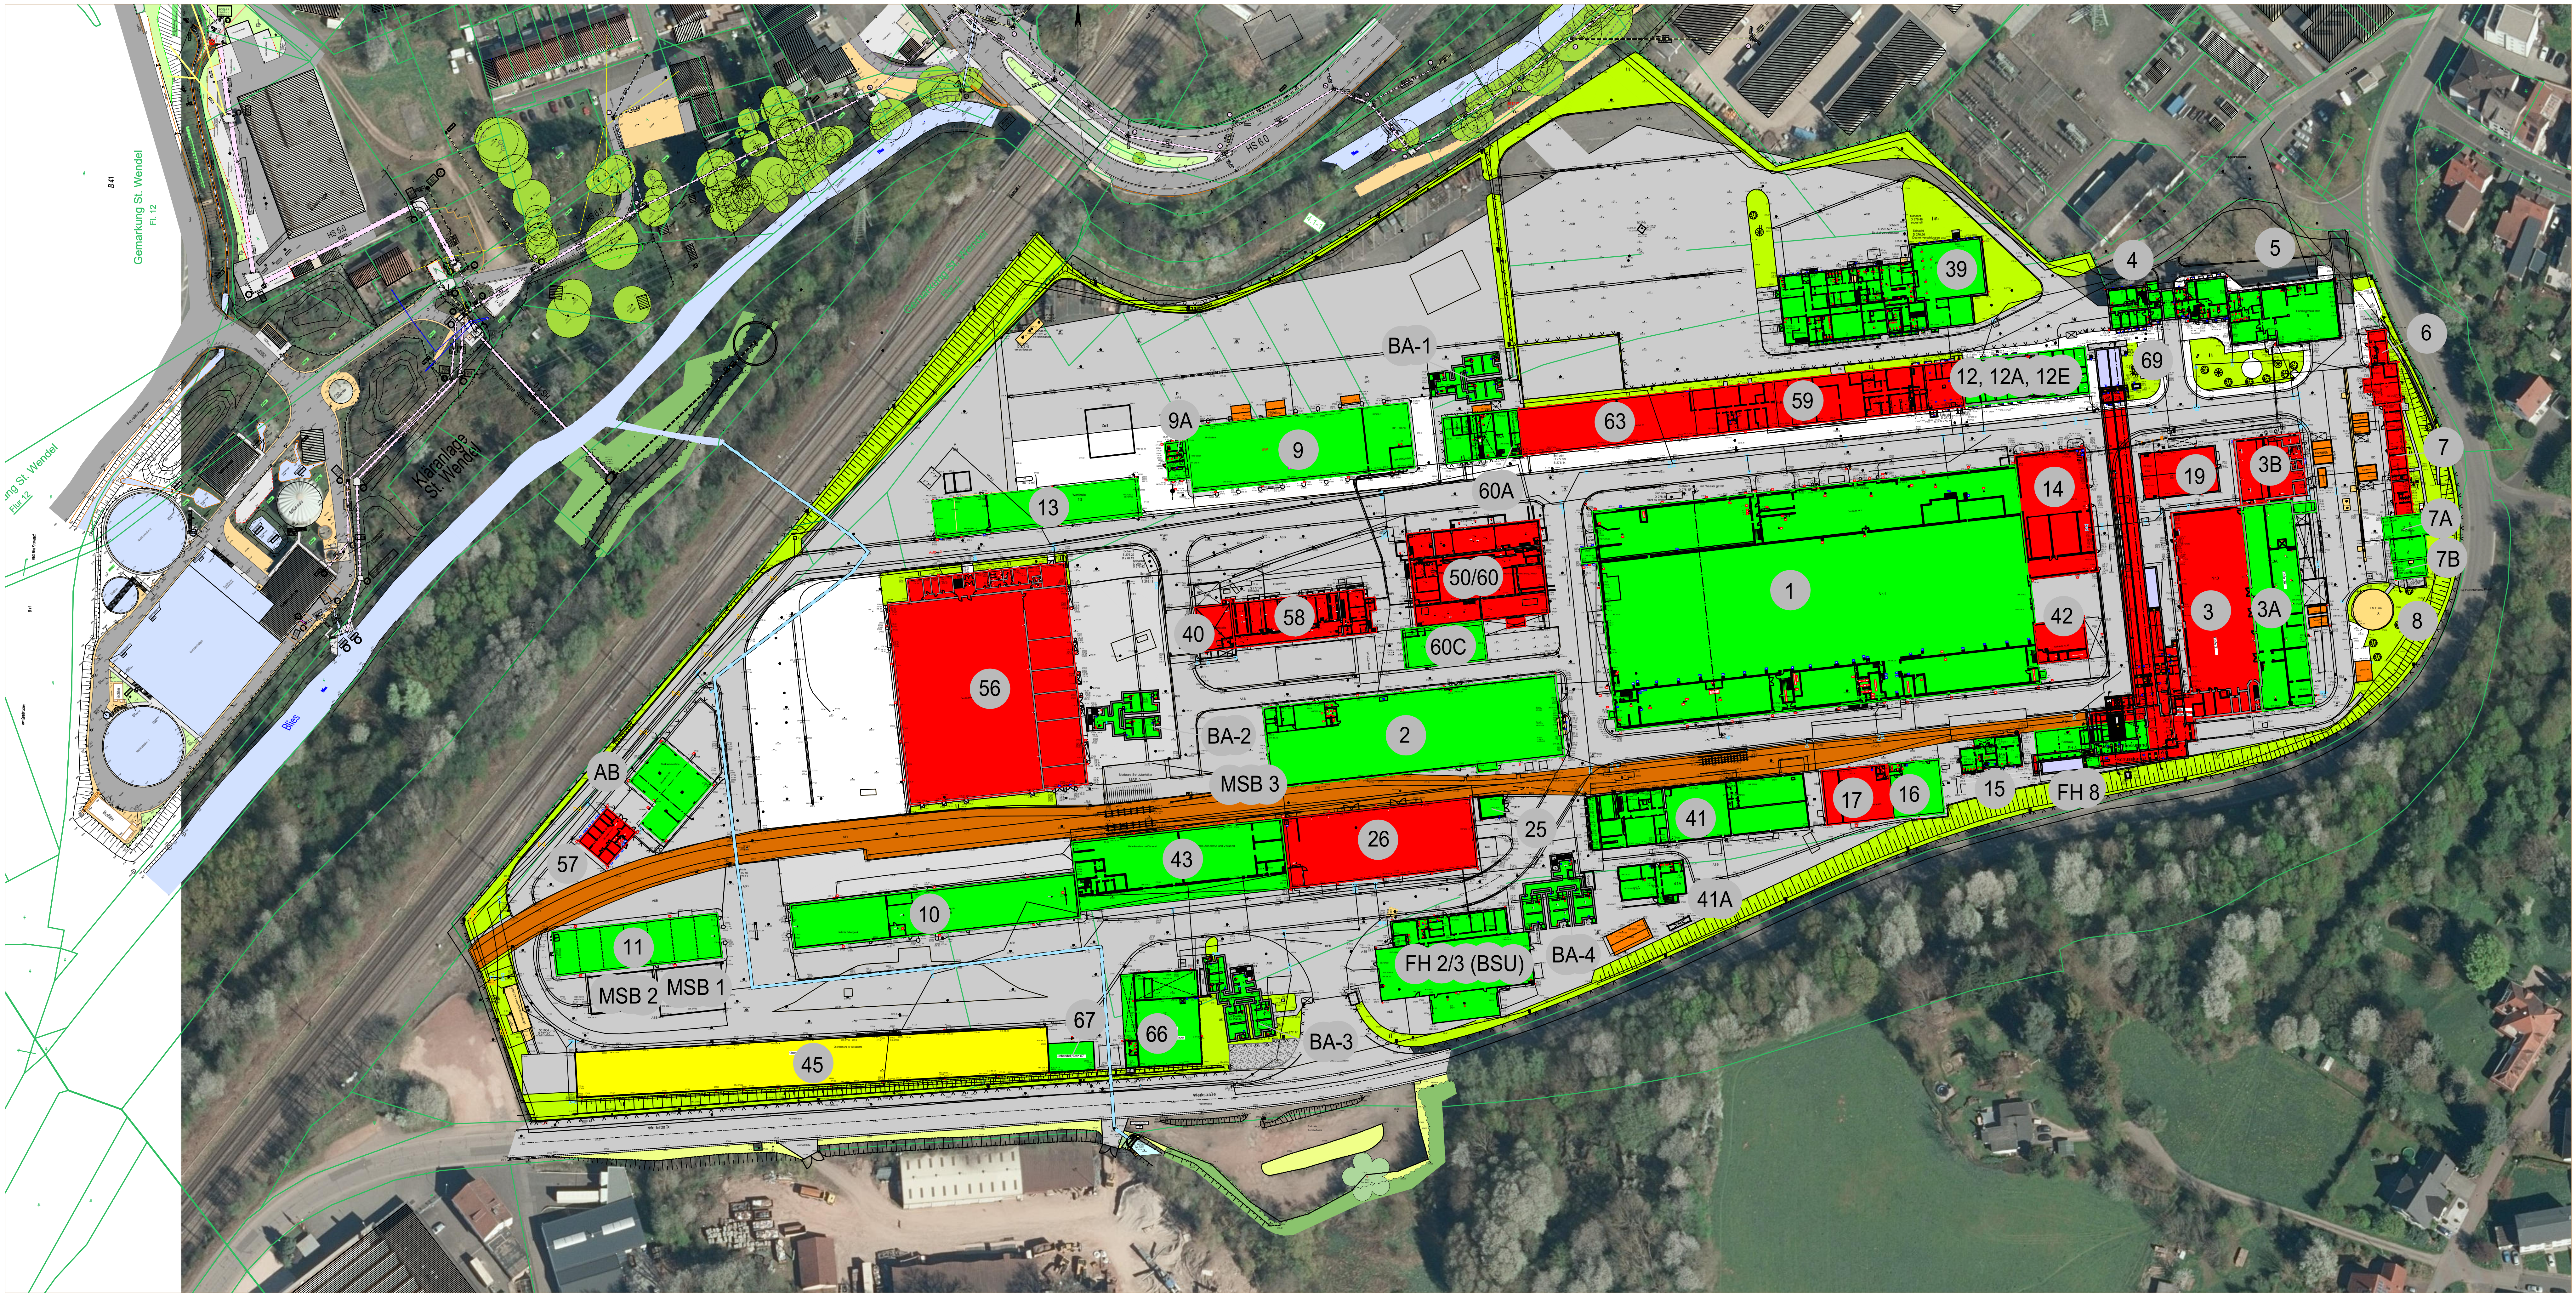

26	Lagerhalle
1	Priorität
0	KFZ-Stellplätze
10	Personen
	Halon
	Dachfläche 1.329,09 m²
	keine anderen werkspezifischen Angaben

39	Wirtschaftsgebäude
3	Priorität
0	KFZ-Stellplätze
40	Personen
	keine Öle, Kraftstoffe, usw.
	Dachfläche 1.554,32 m²
	keine anderen werkspezifischen Angaben

40	Tankstelle
1	Priorität
1	KFZ-Stellplätze
2	Personen
	Diesel, Altöl 2000 ltr
	Dachfläche 175,37 m²
	keine anderen werkspezifischen Angaben

41	ZVA / STOV ST.WENDEL / TRAFO
3	Priorität
0	KFZ-Stellplätze
3	Personen
	keine Öle, Kraftstoffe, usw.
	Dachfläche 1.200,36 m²
	Mittelspg.anlage , Heizungszentrale

41A	BÜRO BWDLZ (STOV)
3	Priorität
0	KFZ-Stellplätze
15	Personen
	keine Öle, Kraftstoffe, usw.
	Dachfläche 240,89 m²
	keine anderen werkspezifischen Angaben

42	Handlager
1	Priorität
0	KFZ-Stellplätze
3	Personen
	Reinigungsmittel 200 ltr
	Dachfläche 200,53 m²
	keine anderen werkspezifischen Angaben

43	Halle Annahme und Versand
3	Priorität
0	KFZ-Stellplätze
15	Personen
	keine Öle, Kraftstoffe, usw.
	Dachfläche 1.139,21 m²
	keine anderen werkspezifischen Angaben

45	Überdachung für Großgeräte
2	Priorität
20	KFZ-Stellplätze
0	Personen
	Öle, Reiniger 1000 ltr
	Dachfläche 2.284,50 m²
	keine anderen werkspezifischen Angaben

50/60	Verpackung, Konservierung/Wasch
1	Priorität
0	KFZ-Stellplätze
5	Personen
	keine Öle, Kraftstoffe, usw.
	Dachfläche 1.276,91 m²
	keine anderen werkspezifischen Angaben

56	Ersatzteillager
1	Priorität
0	KFZ-Stellplätze
30	Personen
	techn. Gase , Chemikalien
	Dachfläche 3.964,13 m²
	keine anderen werkspezifischen Angaben

57	Abfallsammelstelle STOV
1	Priorität
0	KFZ-Stellplätze
2	Personen
	Säure, Öle
	Dachfläche 168,66 m²
	keine anderen werkspezifischen Angaben

1	Werkhalle
3	Priorität
20	KFZ-Stellplätze
100	Personen
	keine Öle, Kraftstoffe, usw.
	Dachfläche 9.426,10 m²
	keine anderen werkspezifischen Angaben

FH 8	Feldhalle
3	Priorität
0	KFZ-Stellplätze
0	Personen
	keine Öle, Kraftstoffe, usw.
	Dachfläche 339,48 m²
	keine anderen werkspezifischen Angaben

FH 2/3 (BSU)	Feldhalle
3	Priorität
5	KFZ-Stellplätze
20	Personen
	keine Öle, Kraftstoffe, usw.
	Dachfläche 1.291,20 m²
	keine anderen werkspezifischen Angaben

69	Be- und Anschussanlage
1	Priorität
0	KFZ-Stellplätze
10	Personen
	Tagesbedarf Munition
	Dachfläche xx m²
	keine anderen werkspezifischen Angaben

67	Holzlager
3	Priorität
0	KFZ-Stellplätze
0	Personen
	keine Öle, Kraftstoffe, usw.
	Dachfläche 131,63 m²
	keine anderen werkspezifischen Angaben

66	Schreinerei
3	Priorität
0	KFZ-Stellplätze
4	Personen
	keine Öle, Kraftstoffe, usw.
	Dachfläche 789,70 m²
	keine anderen werkspezifischen Angaben

63	Lehrlingswerkstatt
1	Priorität
6	KFZ-Stellplätze
30	Personen
	Öle, Reiniger 200 ltr
	Dachfläche 789,70 m²
	keine anderen werkspezifischen Angaben

60C	Fertighalle
3	Priorität
2	KFZ-Stellplätze
4	Personen
	keine Öle, Kraftstoffe, usw.
	Dachfläche 286,63 m²
	keine anderen werkspezifischen Angaben

60A	Elektrowerkstatt STOV
3	Priorität
0	KFZ-Stellplätze
5	Personen
	keine Öle, Kraftstoffe, usw.
	Dachfläche 638,48 m²
	keine anderen werkspezifischen Angaben

59	Sozial-/Büro-/Werkstattgebäude
1	Priorität
1	KFZ-Stellplätze
5	Personen
	Strahlmittel
	Dachfläche 1.078,05 m²
	keine anderen werkspezifischen Angaben

58	Motorenprüfstände
1	Priorität
0	KFZ-Stellplätze
10	Personen
	Diesel, Öle, Altöle 40.000 ltr
	Dachfläche 652,21 m²
	keine anderen werkspezifischen Angaben

LEGENDE

🟥 Stufe 1 - Öle, Kraftstoffe, etc. und Personen
🟨 Stufe 2 - Öle, Kraftstoffe, etc.
🟩 Stufe 3 - keine Öle, Kraftstoffe

STARKREGENBETRACHTUNG

DATUM	SYMBOL	GEGENSTAND DER ÄNDERUNG/EINPLANUNG	BEARB.	GEZ.	GEPR.

STATUS BAUUNTERLAGE ☐ ESBAU ☐ EWBAU ☐ GENPL ☐ AFU ☐

PLANUNG PLAN-NR. BT-52

STANDORT 66606 St. Wendel WE-NR : 2251
LIEGENSCHAFT HIL GmbH Werk St. Wendel BM-NR :

BAUWERK BAUMASSNAHME GEFAHRGUTKARTE - Stufe 1 bis Stufe 3

BAUTEIL Übersichtslageplan MASSTAB 1:1000

ENTWURFS/ PLANVERFASSER/ FACHPLANER

B+L INGENIEURGESELLSCHAFT mbH
Beratende Ingenieure
Hohlstraße 28 A 66459 Kirkel
Tel.: 06841 - 972995 - 0 Fax.: 06841 - 972995 - 3
info@b-l-ingenieure.de www.b-l-ingenieure.de

Vermessungsbüro - Frank Herrmann
Wingertstraße 8 - 66399 Mandelbachtal
Tel.:06804/2 170 170 - Fax: 06804/2013289
Email: Frank.Herrmann@Vermessungsbuero-Herrmann.de

FACH Tiefbau
DATUM 22.06.2023
GEZ. Schmidt

BAUHERR BUNDESREPUBLIK DEUTSCHLAND
DIE BUNDESMINISTERIN DER VERTEIDIGUNG
Bundesministerium der Verteidigung

VERTRETEN DURCH
bundesbau
STAATLICHE HOCHBAUBEHÖRDE
SACHGEBIET 4.12 - BUNDESBAU
HARDENBERGSTR. 6
66119 SAARBRÜCKEN

IM AUFTRAG

(SGL) Herr Gerhard

DATUM
GEZEICHN.
SACHB./PROJ.L. Herr Gebauer

TEL.: 0681/501-4401 FAX:0681/501-4440