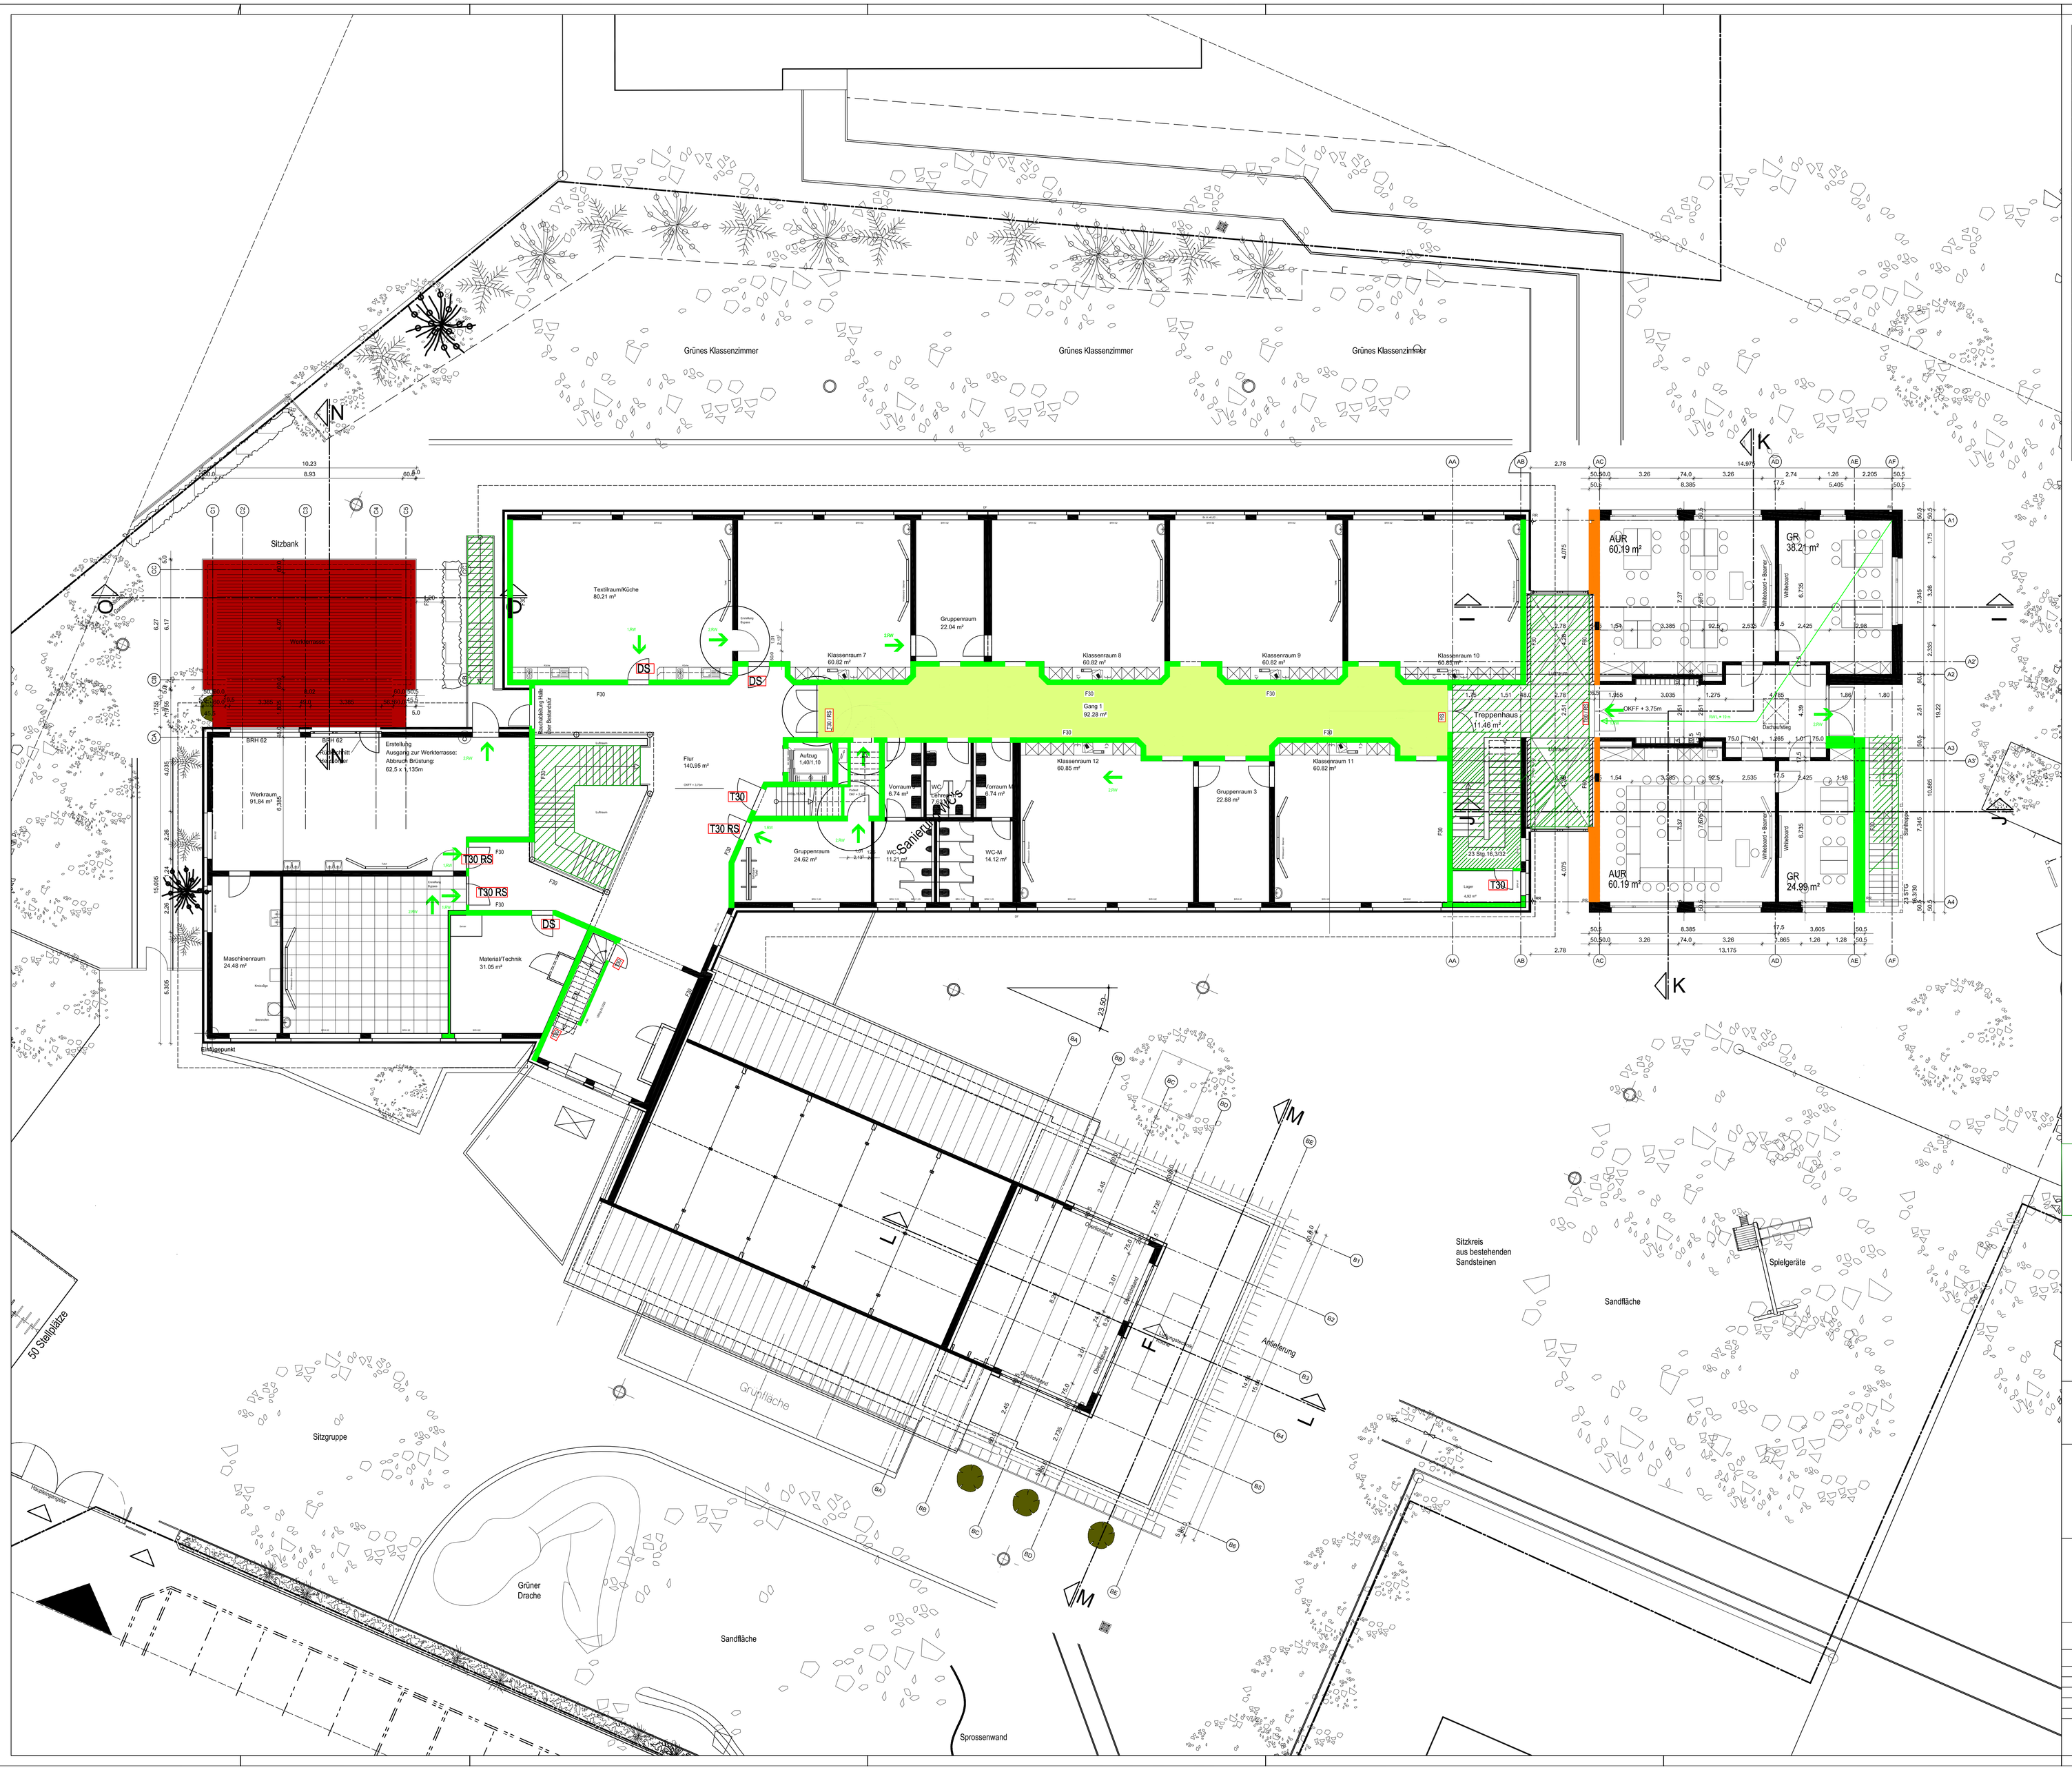

Änderungen:

Index	Datum	Änderung

Verteiler:

Index	Datum	Empfänger

Legende:

- hochfeuerhemmend
- feuerhemmend
- notwendiger Treppenraum
- RS rauchdichte- und schließende Tür
- T30 feuerhemmende Tür
- T60 hochfeuerhemmende Tür
- Rettungsweg

IFB Schütte Brandschutz GmbH & KG
Georg-Westermann-Allee 12
38104 Braunschweig

Signiert von: Stefan Schütte
am: 14.12.2025
mit: digiSeal® by secrypt

PROJEKT
Erweiterung Grundschule Drachenstark

BAUHERR
Gemeinde Edemissen
Oelheimer Weg 1
31234 Edemissen

ARCHITEKT

hsv-architekten, bda Salmhofer - Vollmer
Hinter Liebfrauen 2a Fon 0531-13 1 13
38100 Braunschweig Fax 0531-13 1 36

ZEICHNUNG
Grundriss Obergeschoss

Plan: 06_Brandschutzplan OG_20251214_V1

MAßSTAB	1:100	PLAN-BEZ.:	hsv_E_GSE_GR_OG_100
GEZEICHNET	p.g/u/.n.s/.kur		
STAND	09.12.25		
ERSTELLUNGSDATUM	10.11.25	INDEX	-
BLATTGRÖSSE	1189 x 841		

freigeben :

Datum Bauherr Architekt Fachplaner