


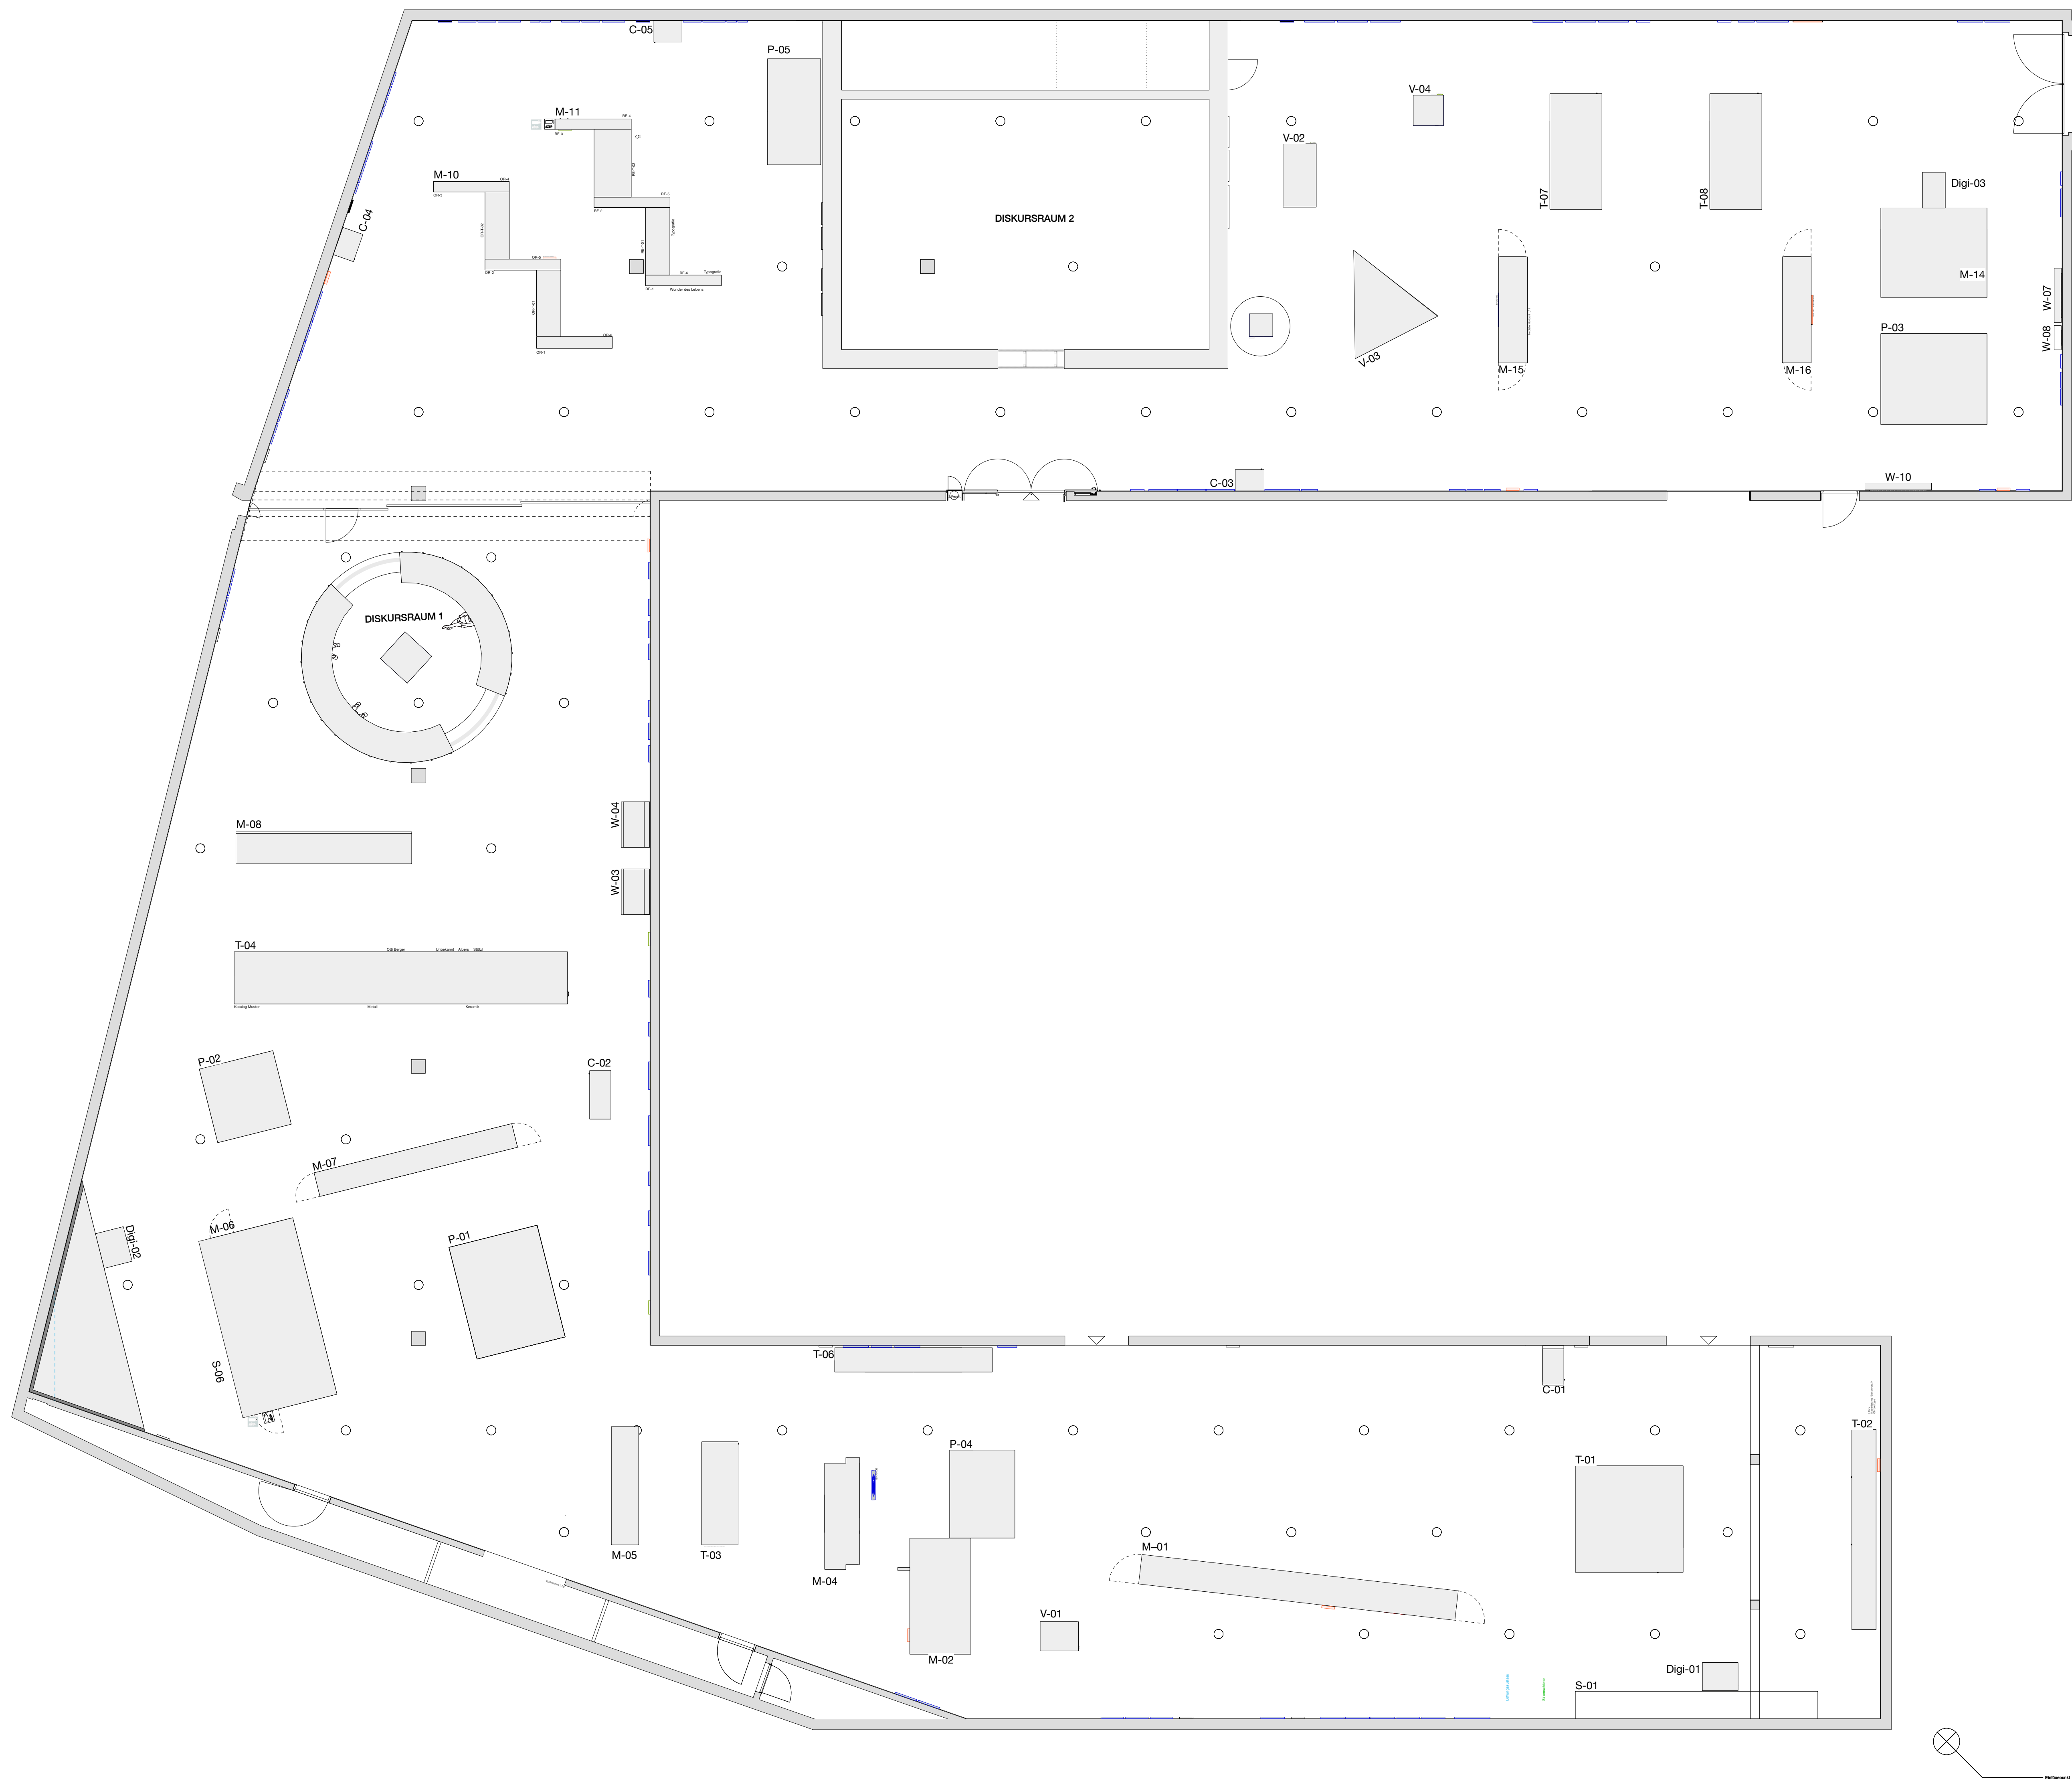

Alle Maße sind am Bau zu prüfen. Diese Zeichnung dient der Ausführung und Produktumsetzung. Der Auftraggeber ist verpflichtet, die entsprechenden Zeichnungen und Montageblätter eigenverantwortlich zu erstellen und ist dem Planungsamt abzugeben. Die Verantwortung für die Ausführung und die eventuelle Prüfung der Planunterlagen auf Vollständigkeit, Plausibilität und technische Umsetzbarkeit sowie die eventuelle schriftliche Mitteilung etwaiger Abweichungen, Widersprüche oder Ausführungsfragen an das Planungsamt.

Plannummer
GR-02
Grundriss / Bauteilbezeichnung

1:100
DIN A0
04.08.26
Auftraggeber*in
Bauhaus Archiv / Museum für Gestaltung
Kreuzbergstraße 1
D-10552 Berlin
Projekt
187 BHA – Erstbeispiel Bauhaus Archiv